


Plantegning kjeller etter ombygging
skala 1:100

A = 35,1m2 BRA

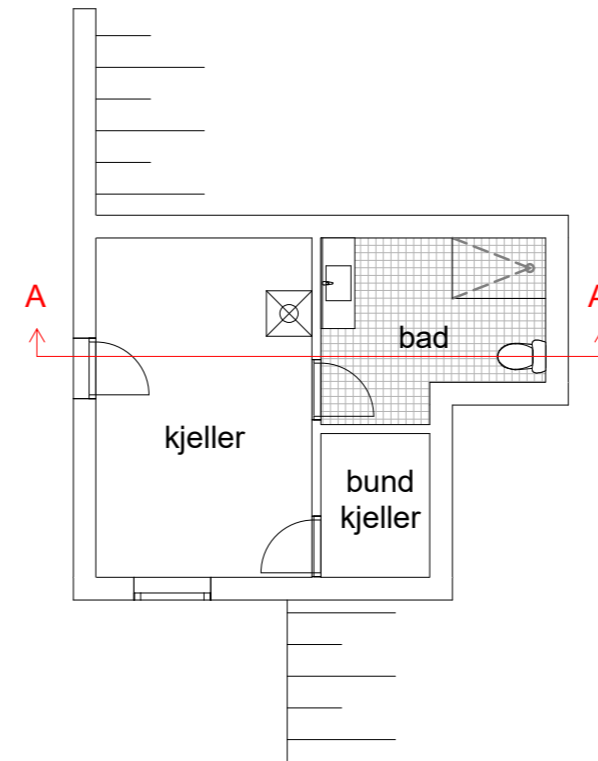

Plantegning kjeller før ombygging
skala 1:100

A = 22,8 m2 BRA

prosjekt Slettevegen 49, 5936 Manger	tegning Plantegning kjeller før og etter ombygging	tegning nr E2	sign JR	kontroll	
Gnr/ Bnr 467/13		status søknadstegning	skala 1:100	dato 01.02 2022	