


Snitt AA etter ombygging  
skala 1:100

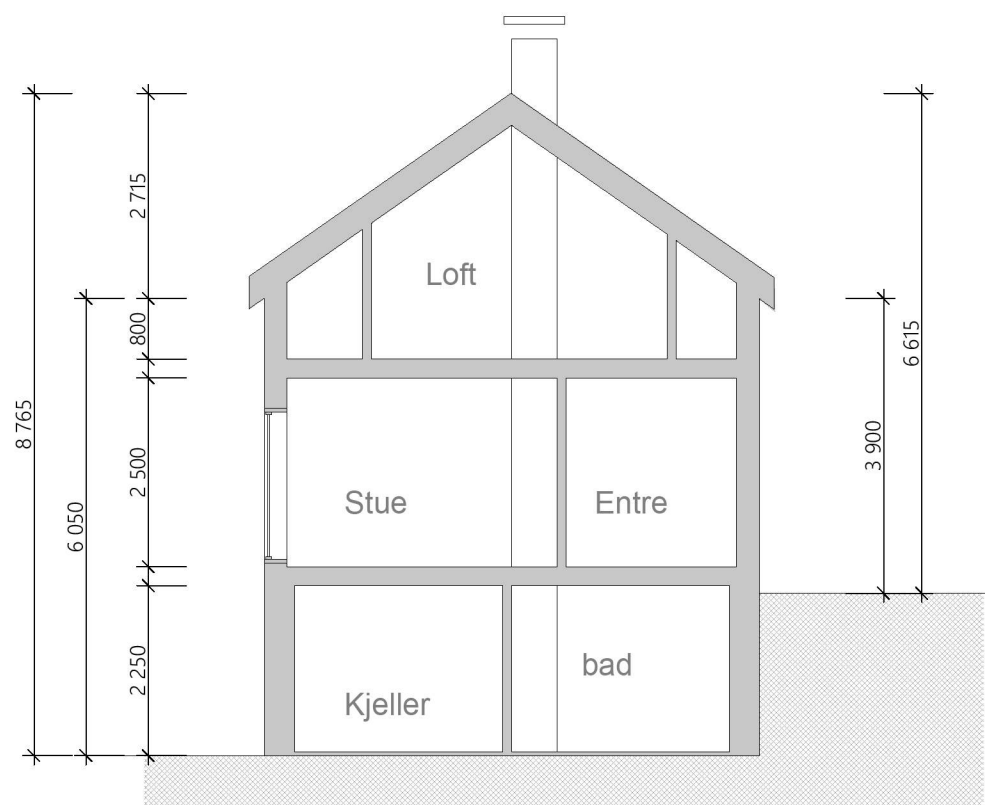

Snitt AA før ombygging  
skala 1:100

prosjekt <b>Slettevegen 49, 5936 Manger</b>	tegning <b>Snitt AA før og etter ombygging</b>	tegning nr <b>E4</b>	sign <b>JR</b>	kontroll
Gnr/ Bnr <b>467/13</b>		status <b>søknadstegning</b>	skala <b>1:100</b>	dato <b>01.02 2022</b>