


Bruksareal - BRA	
Name	Areal
2 stk biloppstillingsplasser	36,00 m ²
Oppvarmet bolig	38,55 m ²
Oppvarmet kjeller	30,00 m ²
Uoppvarmet bolig	13,06 m ²
Utvendig bod	8,00 m ²
Grand total: 5	125,62 m ²


$$\%BRA = (126,81 \times 100) : 1783,7 = 7 \% \text{ BRA}$$

Bebygdareal - BYA	
Name	Area
2 stk biloppstillingsplasser	36,00 m ²
Bolig	57,82 m ²
Utv. bod	10,00 m ²
Grand total: 3	103,82 m ²


$$\%BYA = (103,82 \times 100) : 1783,7 = 6 \% \text{ BRA}$$

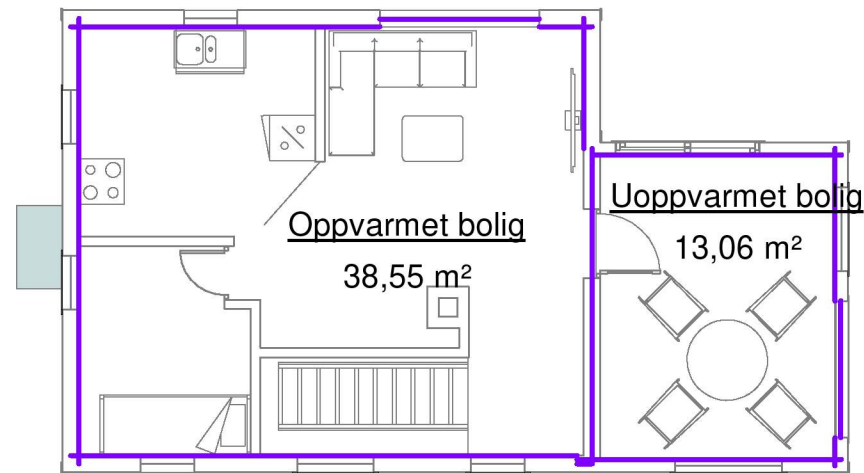



2 2. etasje
1 : 100

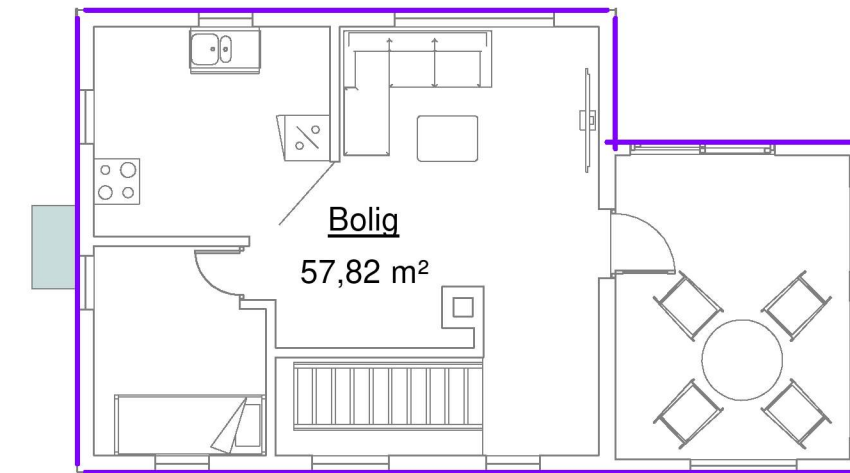

3 2. etasje
1 : 100

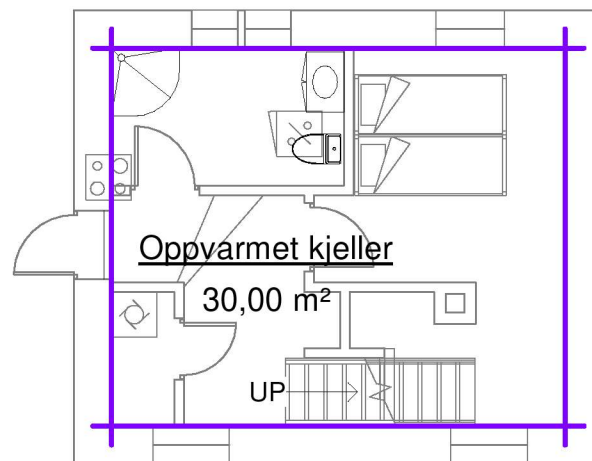

1 1. etasje
1 : 100

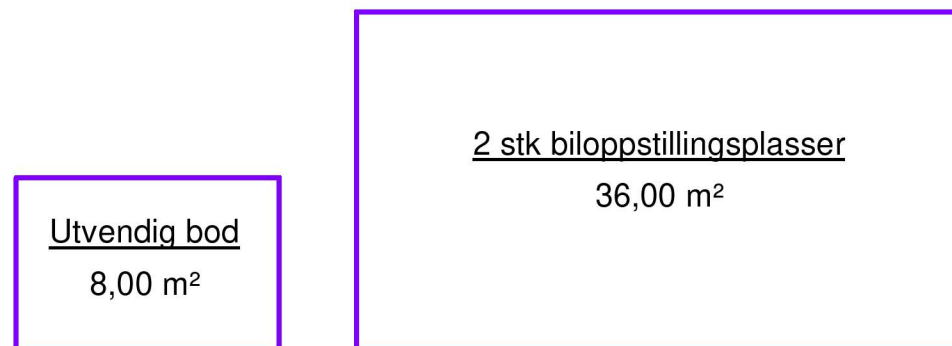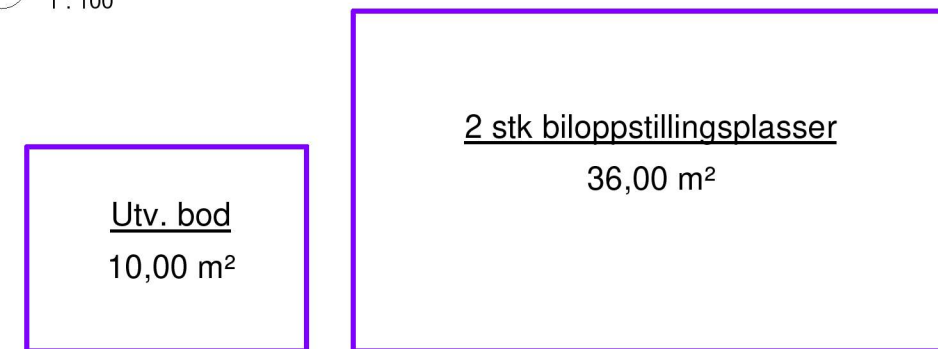

PROSJEKT-NR.	ARKSTØRRELSE	TEGNET AV	TEGNET DATO	BESKRIVELSE	TEGN.	KONTR.
21018	A3	MKT	14.03.2022	SØKNAD		
ARKITEKTKONTORET BØRTVEIT & CARLSEN AS HAGELLIA 6 · 5914 ISDALSTØ TELEFON 400 41 614 post@arkbc.no			TILTAKSHAVER: Patrik Halsteindal Aase KOMMUNE: Alver PROSJEKTNAVN: Bruksendring Leknesvegen 66 BYGG:		KNR.: 4631 GNR./BNR.: 195/77 REVISJON:	
PROSJEKT-NR.: 21018 TEGNET AV: MKT KONTR. AV:			ARKSTØRRELSE: A3 MÅLESTOKK: 1 : 100 DATO: 14.03.2022		TEGNINGSNUMMER: A0-614 TEGNINGSNAVN: Arealer BYA og BRA	