



## Statens vegvesen

Morten E. Raknes  
Indre Eide  
5993 OSTEREIDET

|                |              |
|----------------|--------------|
| LINDÅS KOMMUNE |              |
| Klassering     | 195 / 77     |
| 18. 08. 2009   |              |
| Ark. saksnr.   | Løpnr.       |
| 2009/1417      | 17944/09     |
| Saksh.         | Tilgangskode |
| FOLK           |              |

Behandlande eining:  
Region vest  
Bergen distrikt

Sakshandsamar/innvalsnr:  
Øystein Hagesæther - 56342954

Vår referanse:  
2009/132501-002

Dykkar referanse:

Vår dato:  
04.08.2009

### Løyve til å nytte avkøyrsløse frå offentleg veg


Vi syner til Dykkar søknad av 29.06.2009.


Avkøyrsløse frå Fv 391 hp 01 ved km 0,790 til eigedomen gnr. 195 bnr. 77 i Lindås kommune er med dette godkjent.

Det vert med dette gjeve løyve til utvida bruk av eksisterande avkøyrsløse med heimel i Veglova §§ 40-43 og Vegdirektoratet sine reglar av 16. juli 1964 på følgjande vilkår:

1. Løyvet gjeld berre for den staden som er nemnt ovanfor, og i høve godkjent skisse.
2. Løyvet gjeld berre for bruk av avkøyrsløse til følgjande føremål:  
Tilkomst til bustad.
3. Frisiktsona skal vere 4 m x 55 m, der 4 meter er målt frå vegkant inn i avkøyrsløse og 55 meter er sikt i kvar retning. Det skal ikkje vere noko sikthindrande element over 0,5 m i planet mellom avkøyrsløse og fylkesvegen.
4. Svingradius skal vere minimum 3 meter.
5. Brukar/eigar må til ein kvar tid halde avkøyrsløse i den stand det er sett krav til i vilkåra.

Plan og forvaltning - Bergen distrikt  
Med helsing

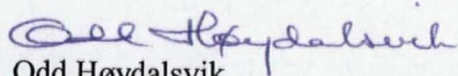  
Odd Høydalsvik  
senioringeniør

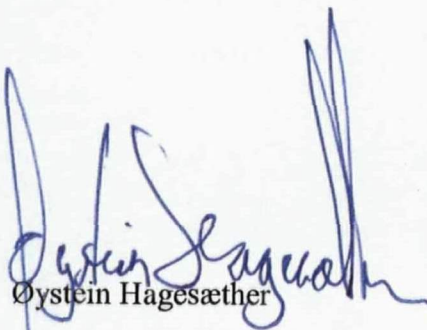  
Øystein Hagesæther

3 vedlegg

Kopi: Lindås kommune, 5914 Isdalstø


Postadresse  
Statens vegvesen  
Region vest  
Askedalen 4  
6863 Leikanger

Telefon: 815 44 010  
Telefaks: 57 65 59 86  
firmapost-vest@vegvesen.no  
Org.nr: 971032081

Kontoradresse  
Kvassnesvegen 40  
5914 ISDALSTØ

Fakturaadresse  
Statens vegvesen  
Regnskap  
Båtsfjordveien 18  
9815 VADSØ  
Telefon: 78 94 15 50  
Telefaks: 78 95 22 67


## PRINSIPPSKISSE

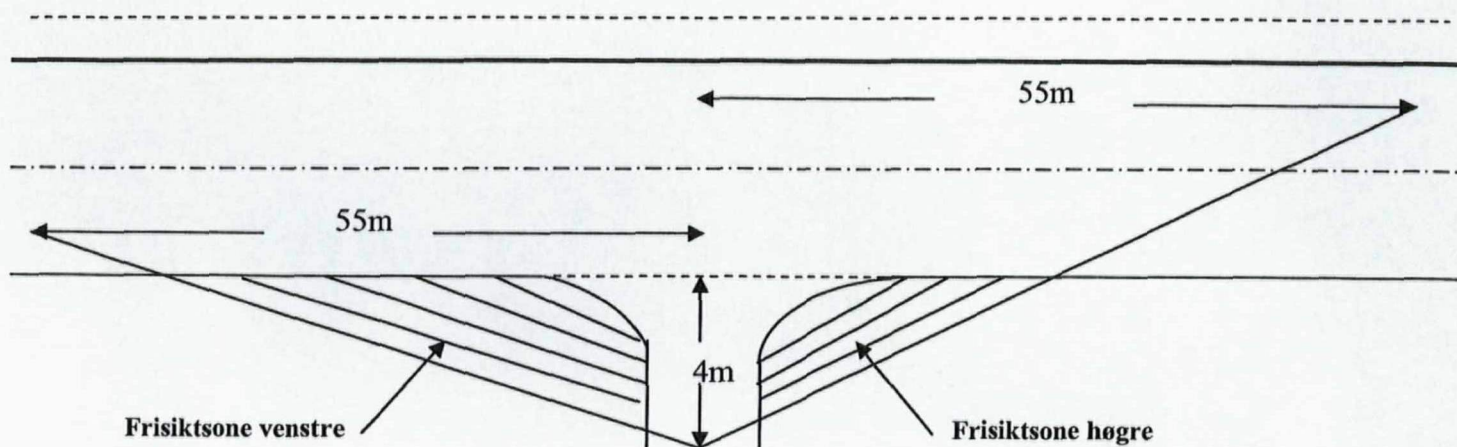


Tilsvarende siktlengder som vist på tegningen må også gjerast gjeldande for trafikken som kjem på hovedvegen og skal inn i avkjørsla (sikt bakover og framover langs hovedvegen)

Av hensyn til snø og vegetasjon skal det i frisiktsonen vera fritt for sikthinder høgare enn 0,5 m. over hovedvegens nivå


## Krav til svingradius for avkjørsla :

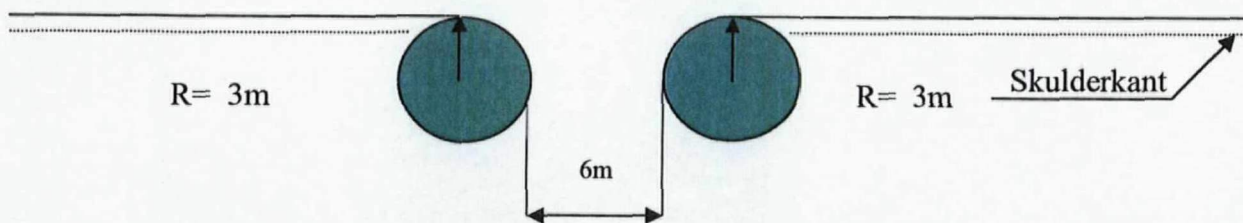

## Krav til lengdeprofil for avkjørsla/tilkomstveg:

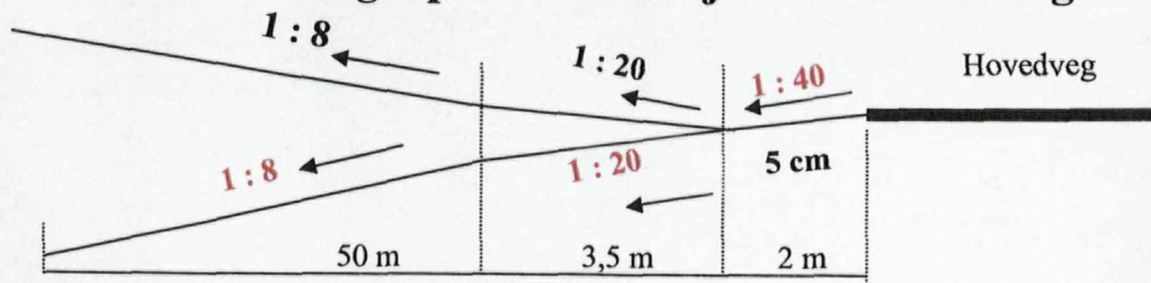

Fv: 391 Hp: 01 Km pel: 0,790 Stad: Leiknes Saksnr:2009132501

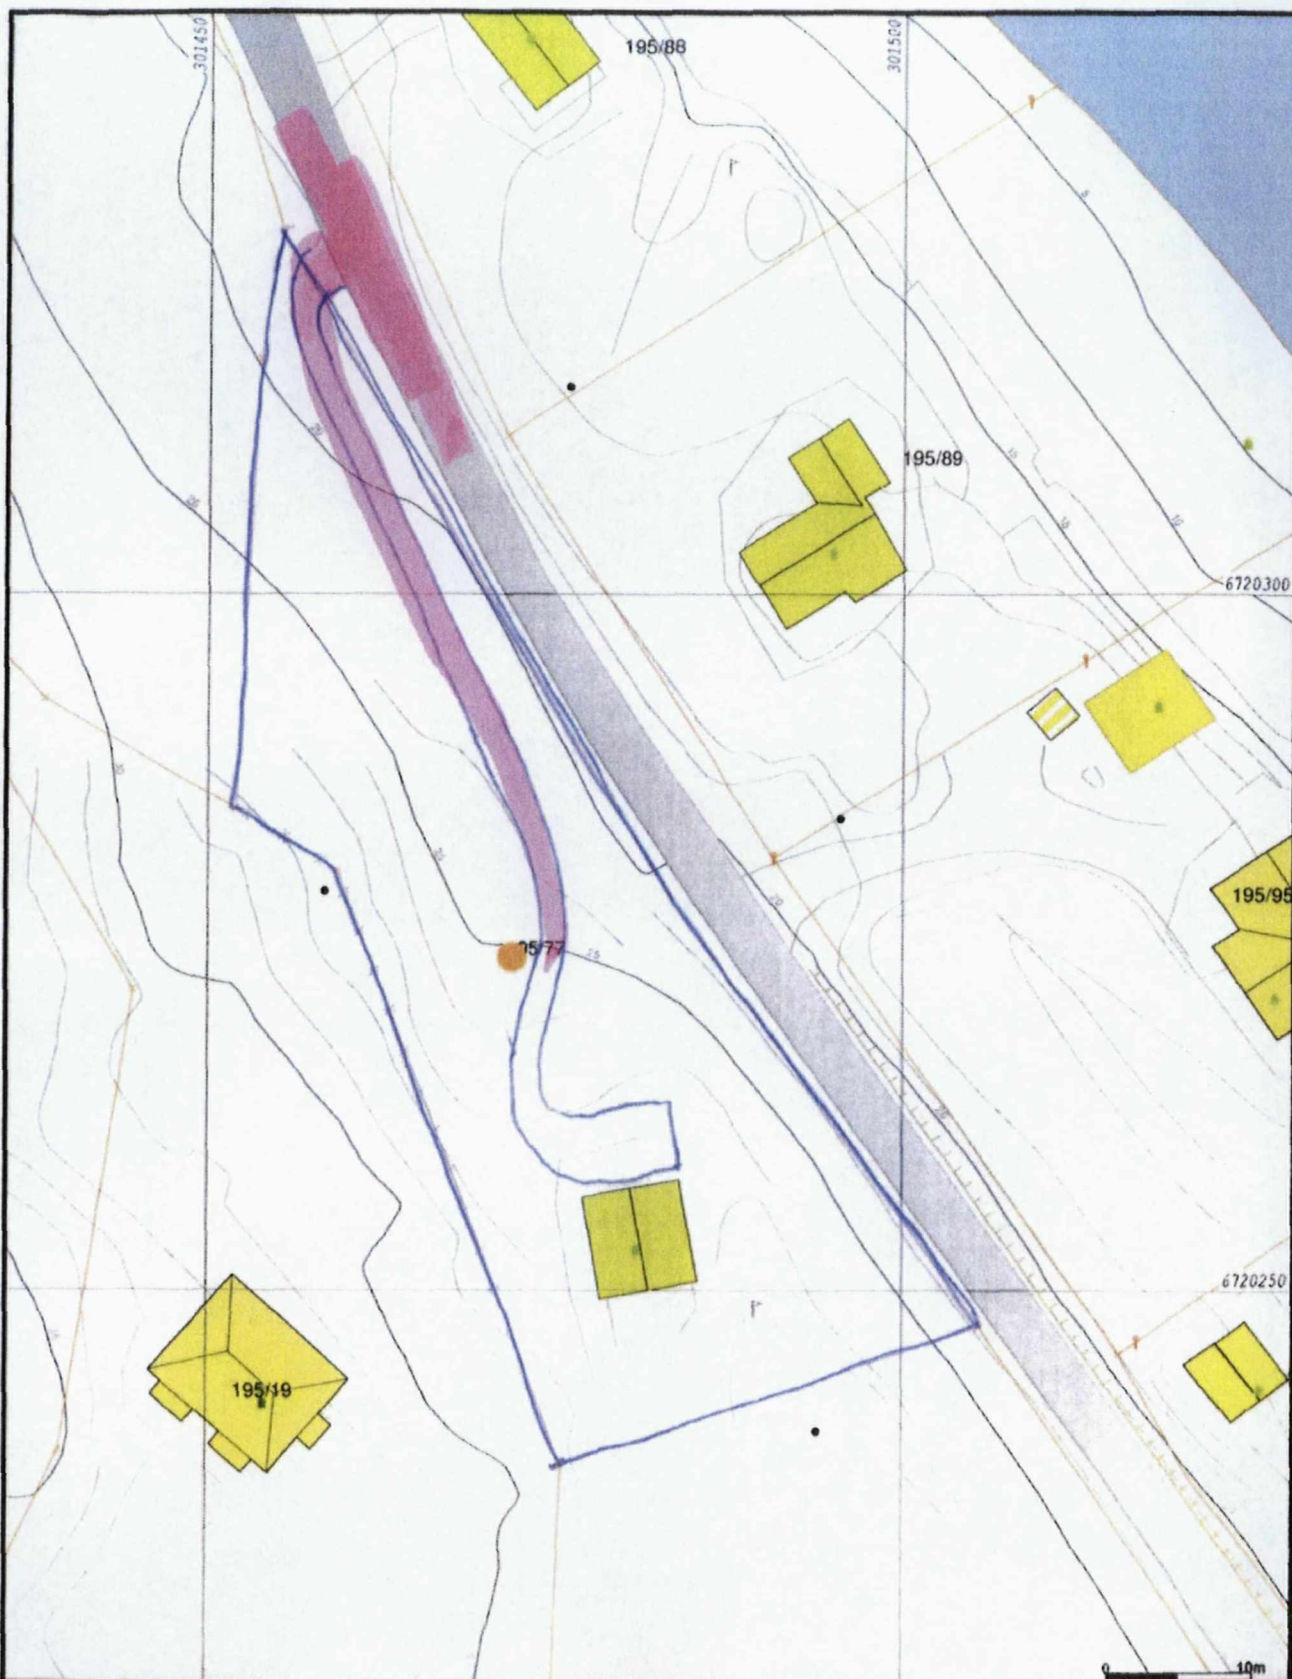

- |                        |                 |
|------------------------|-----------------|
| Måle Grenser           | Større bustader |
| Registrerte Grenser    | Hytte/feriehuse |
| Udefinerte grenser     | Garasjerubus    |
| Terrangmåle grense     | Industri/lager  |
| Konstruert grensepunkt | Andre bygg      |
| Bolig                  |                 |
| Bustad m/leilighet     |                 |
| Våningshus             |                 |

Relieffenhet og høyder må oppfattes som orienterende.



Lindås kommune  
Geodata avdeling

Dato: 2009.05.08  
Lage: eir

Eigedomskart Gnr. 195 bnr. 77



Målestokk  
1:500