


tomt 2

1:300

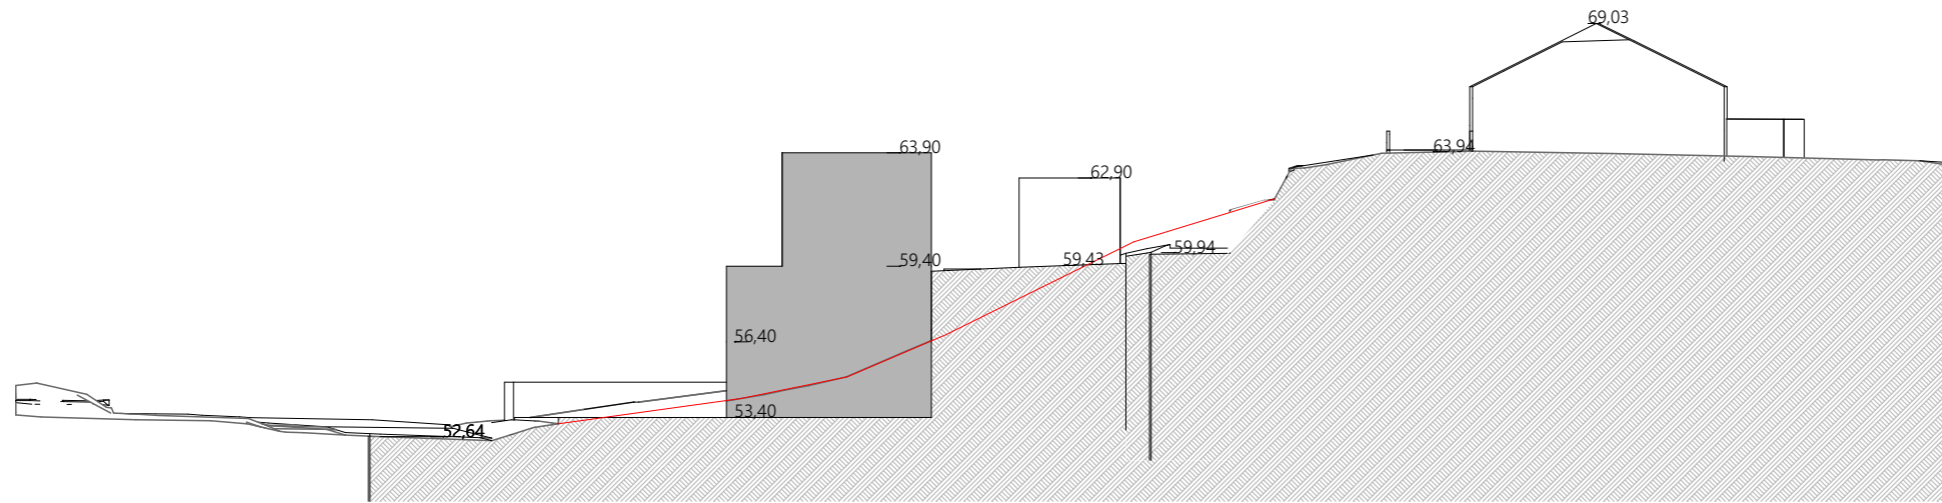

tomt 1

1:300

**ARTEC**

Damsgårdsveien 135  
5160 Laksevåg  
post@artec.no  
55 20 78 50  
www.artec.no

Tiltakshaver

**Arkiton**

Prosjekt

**Hilland Vest felt 4**

Vardana  
0000 Alver

Gnr./Bnr./Festenr.:  
134/4

Status: **UTKAST REG.** Artec pro.nr.: **22011** Sign: **LMH** Kontroll: Godkjent:

Type: **A10-02** Nummer: **S1** Fase: **1:300** Målestokk A3: **23.03.22** Dato opr.: Dato endret.:

Tegningsnavn: **Illustrasjonssnitt**