




A
1 : 200

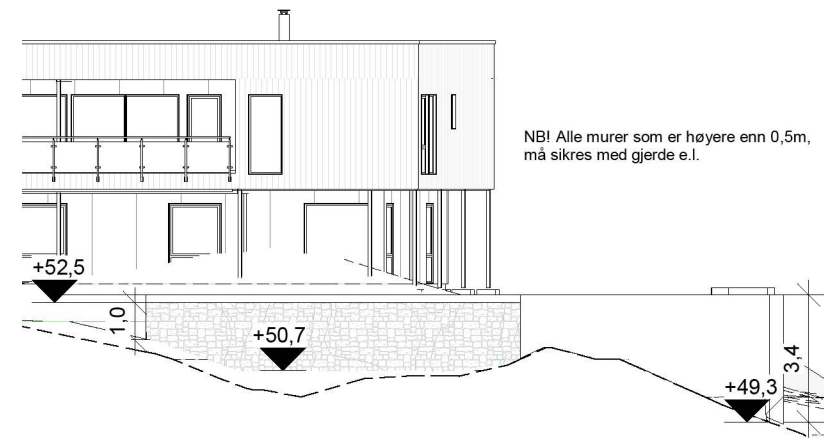


snitt mur sø
1 : 200

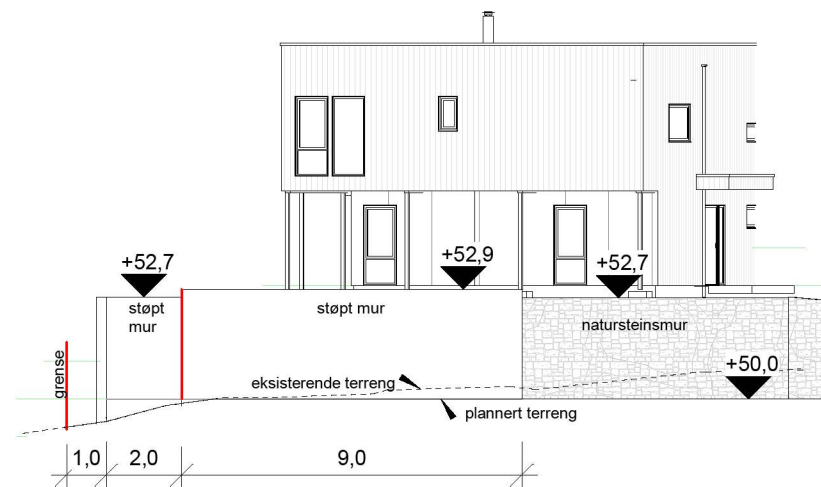

snitt mur mot 322/109s
1 : 200

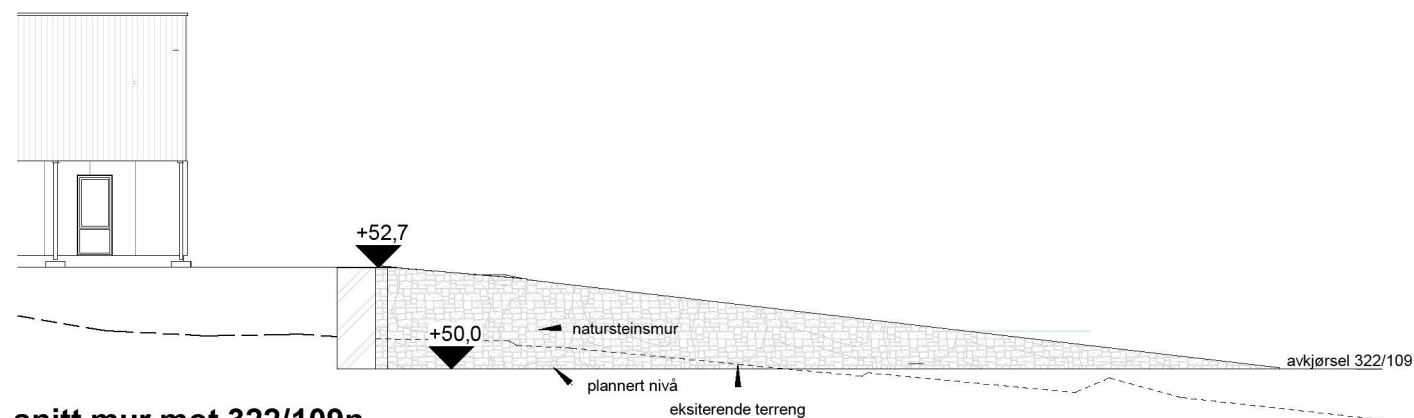

snitt mur mot 322/109n
1 : 200

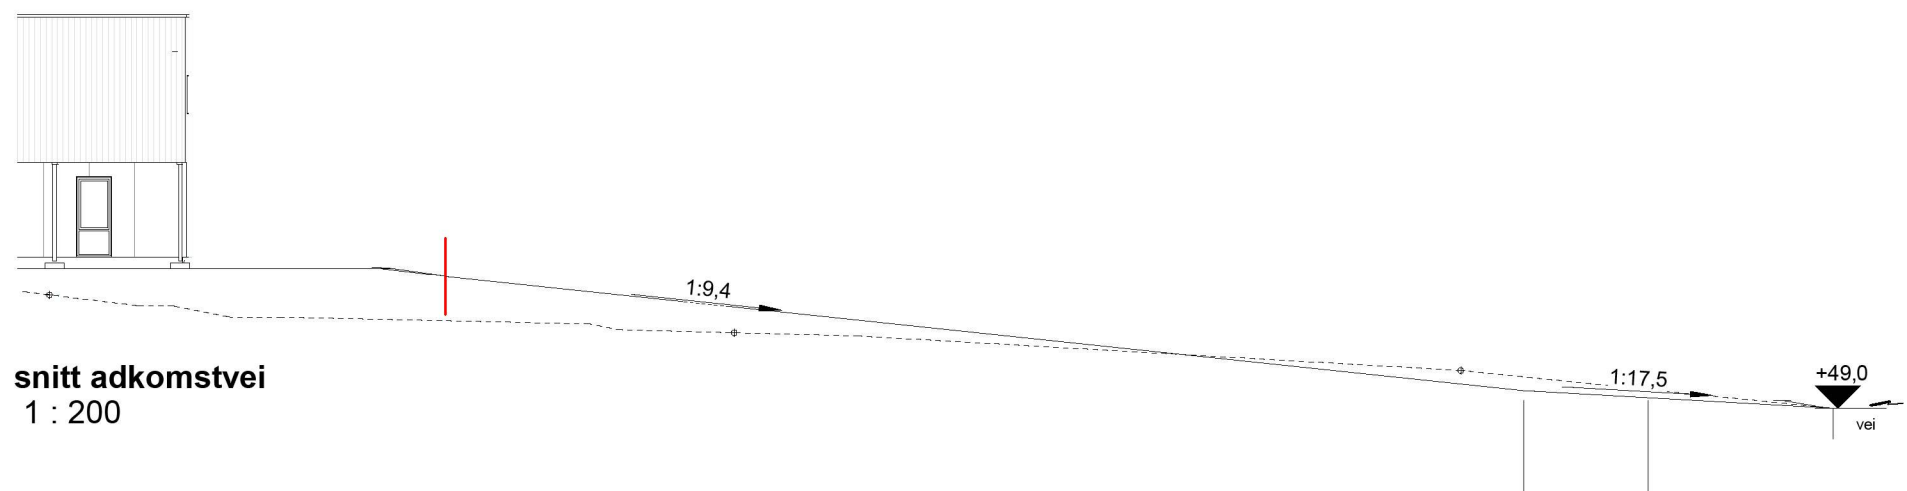

snitt adkomstvei
1 : 200

B	Rev.mur og terreng	ib	HHFR	31.03.22
A	Rev.avkjørsel og murer	ib	HHFR	30.03.22
Rev.	Revisjonen gjelder	Utført	Kontr.	Dato

HKH Bygg og Eiendom AS		Målestokk	Dato	18.03.22
Enebolig med garasje Mjåtveitstø 17, Frekhaug		322/111 Alver kommune	1 : 200	Tegnet Kontr.
Tegning nr. S-05		Prosjekt status Salgstegning	Rev.	ib HHFR
Tittel Snitt		Prosjekt nr.	Rev.	B
 Hellvik Hus Teknologi og Produksjon AS Jærveien 1250, 4375 Hellvik 51 46 16 00 post@hellvikhus.no www.hellvikhus.no		Original		

Denne tegning er vår eiendom og må ikke urettmessig brukes eller etterlignes jfr. lov om åndsverk av 1961.