



nord
1 : 200

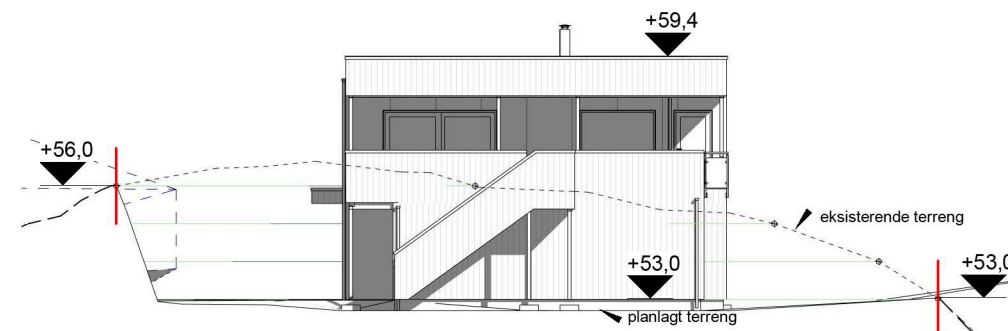

vest
1 : 200

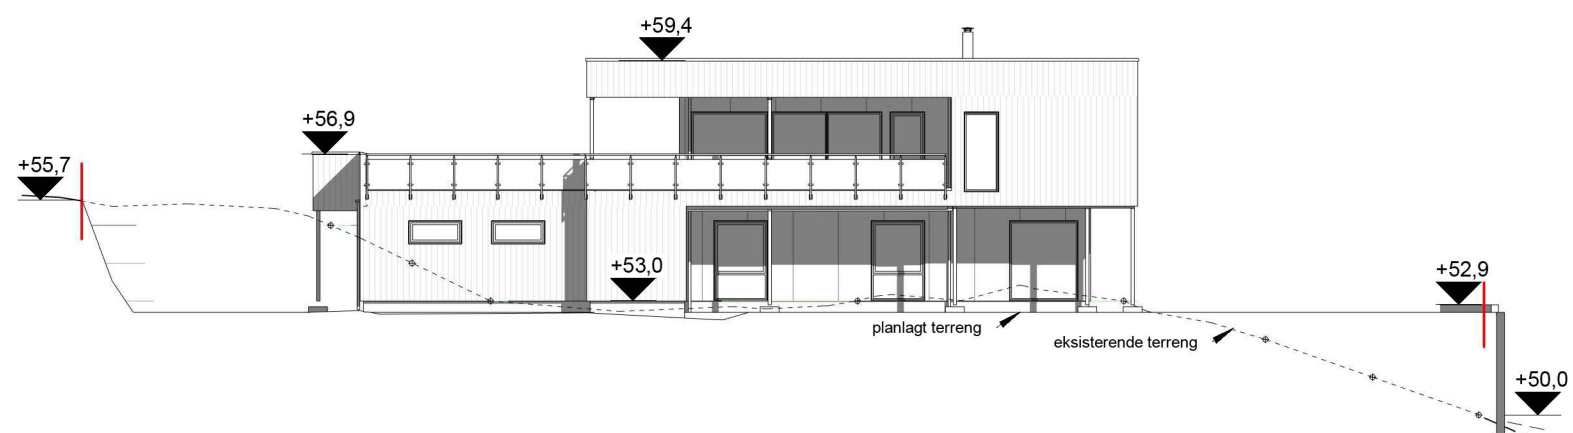


sør
1 : 200



øst
1 : 200

B	Rev.mur og terreng	ib	HHFR	31.03.22
A	Rev.avkjørsel og mur	ib	HHFR	30.03.22
Rev.	Revisjonen gjelder	Utført	Kontr.	Dato

HKH Bygg og Eiendom AS Enebolig med garasje Mjåtveitstø 17, Frekhaug		322/111 Alver kommune	Målestokk 1 : 200	Dato 18.03.22
 Hellvik Hus Teknologi og Produksjon AS Jærveien 1250, 4375 Hellvik 51 46 16 00 post@hellvikhus.no www.hellvikhus.no		Prosjekt status Salgstegning	Tegnet ib	Kontr. HHFR
Tegning nr. S-03	Prosjekt nr.	Rev. B	Original	
Terrengprofiler				