



A
1 : 100

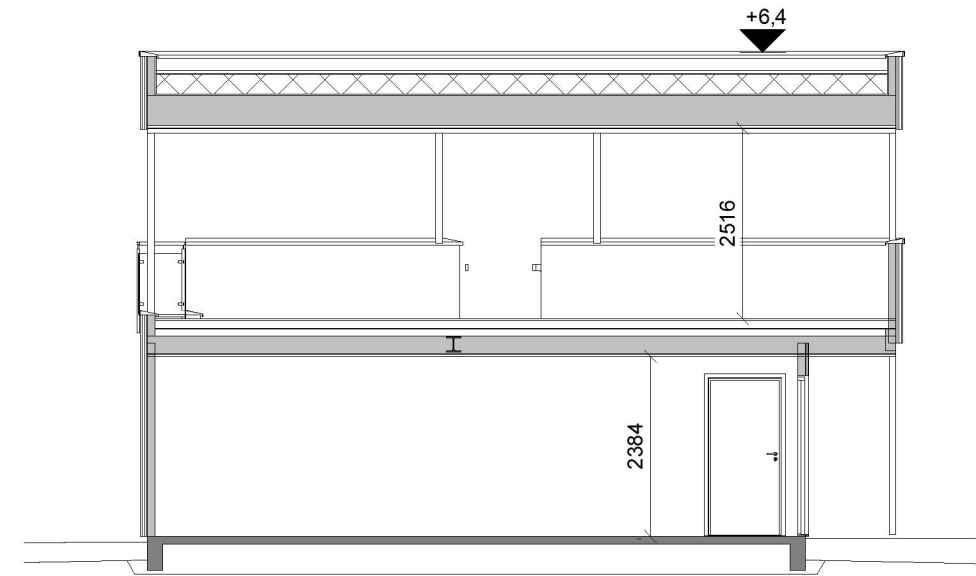

B
1 : 100

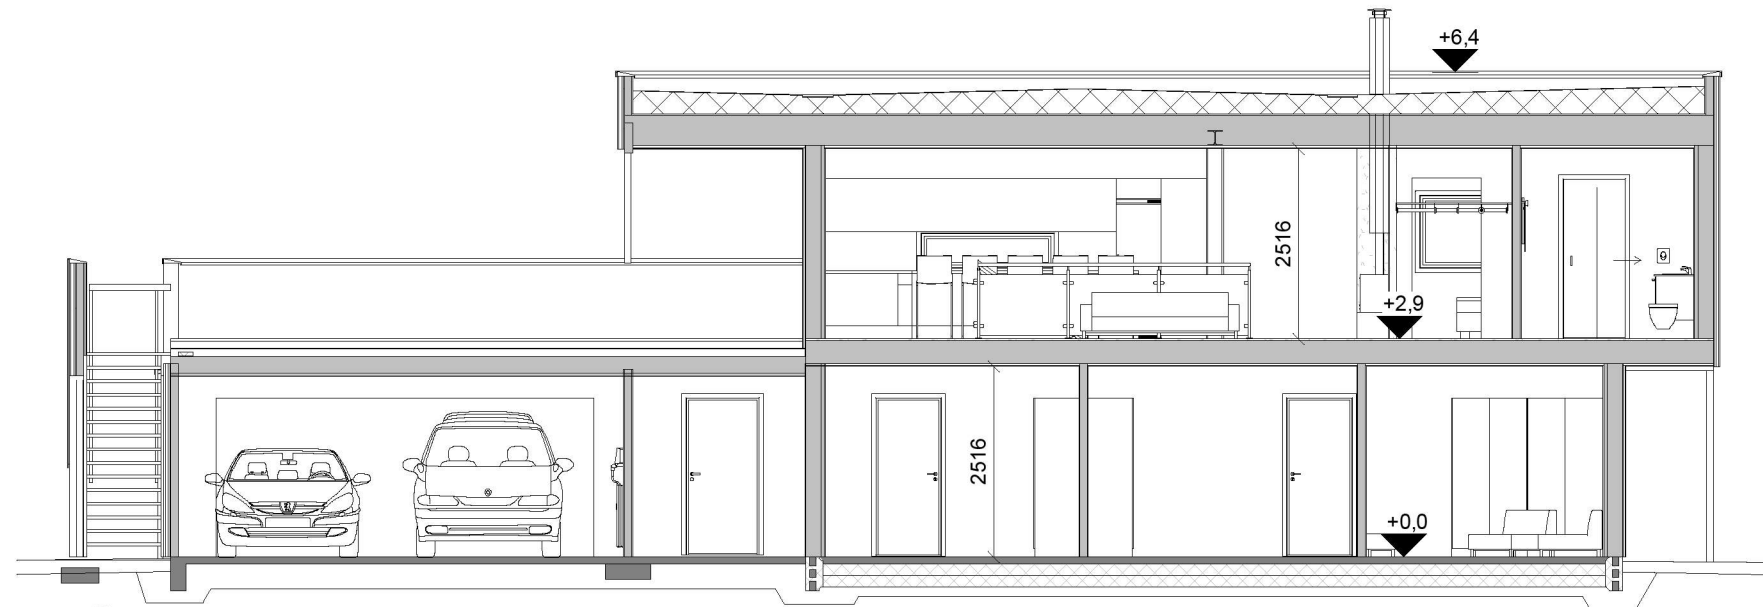

C
1 : 100

Bebygd areal (BYA)	
BYA garasje	50,0 m ²
BYA totalt	203,9 m ²

Bruksareal (BRA)	
BRA 1. Etasje	96,9 m ²
BRA bod	19,1 m ²
BRA Garasje/bod	46,5 m ²
BRA Underetasje	81,0 m ²
BRA ÅOA	65,5 m ²
	309,2 m ²

Glassfelt og glassdør i kommunikasjonsvei har personsikkerhetsrute

C	Rev.iht.skisser	ib	HHFR	16.03.22
B	div.justeringer	ib	HHFR	24.02.22
A	Justert	ib	HHFR	21.02.22
Rev.	Revisjonen gjelder	Utført	Kontr.	Dato

HKH Bygg og Eiendom AS		Målestokk	Dato	18.02.22
Enebolig med garasje		G/B	Tegnet	ib
Mjåtveitstø 17, Frekhaug		Aver kommune	Kontr.	HHFR
		Prosjekt status	Rev.	C
		Skisse		
Tegning nr.	Prosjekt nr.	Original		
A-06		Karma		
Tittel		Snitt		
HELLVIK HUS		Hellvik Hus Teknologi og Produksjon AS Jærveien 1250, 4375 Hellvik 51 46 16 00 post@hellvikhus.no www.hellvikhus.no		