


TEGNFORKLARING

- BEBYGGELSE & ANLEGG**
 - Takflate nybygg
 - Terrasse/balkong nybygg
 - Takflate eksisterende bebyggelse
 - Takutsjikk/Møneretning
- SAMFERDSEL OG INFRASTRUKTUR**
 - Adkomst/veg
 - Parkering
 - Gangarealer/Trapp/Mur
- FRI- OG GRØNTAREALER**
 - Oppholdsareal
 - Fri- og grøntareal
- LINJESYMBOLER**
 - Byggegrense
 - Eiendomsgrense
 - Mur/Skjæring/Fylling
 - Avstander/Målsetting

REFERANSEPUNKTER

AREALER/UTNYTTING

AREALER OG UTNYTTELSEGRAD M ²							
Tomt	Areal	MUA	# P-plass	P-plass m ²	BRA	%	BYA U-grad
182/1	277 637	315	1	18	274	0.1%	209 0.0

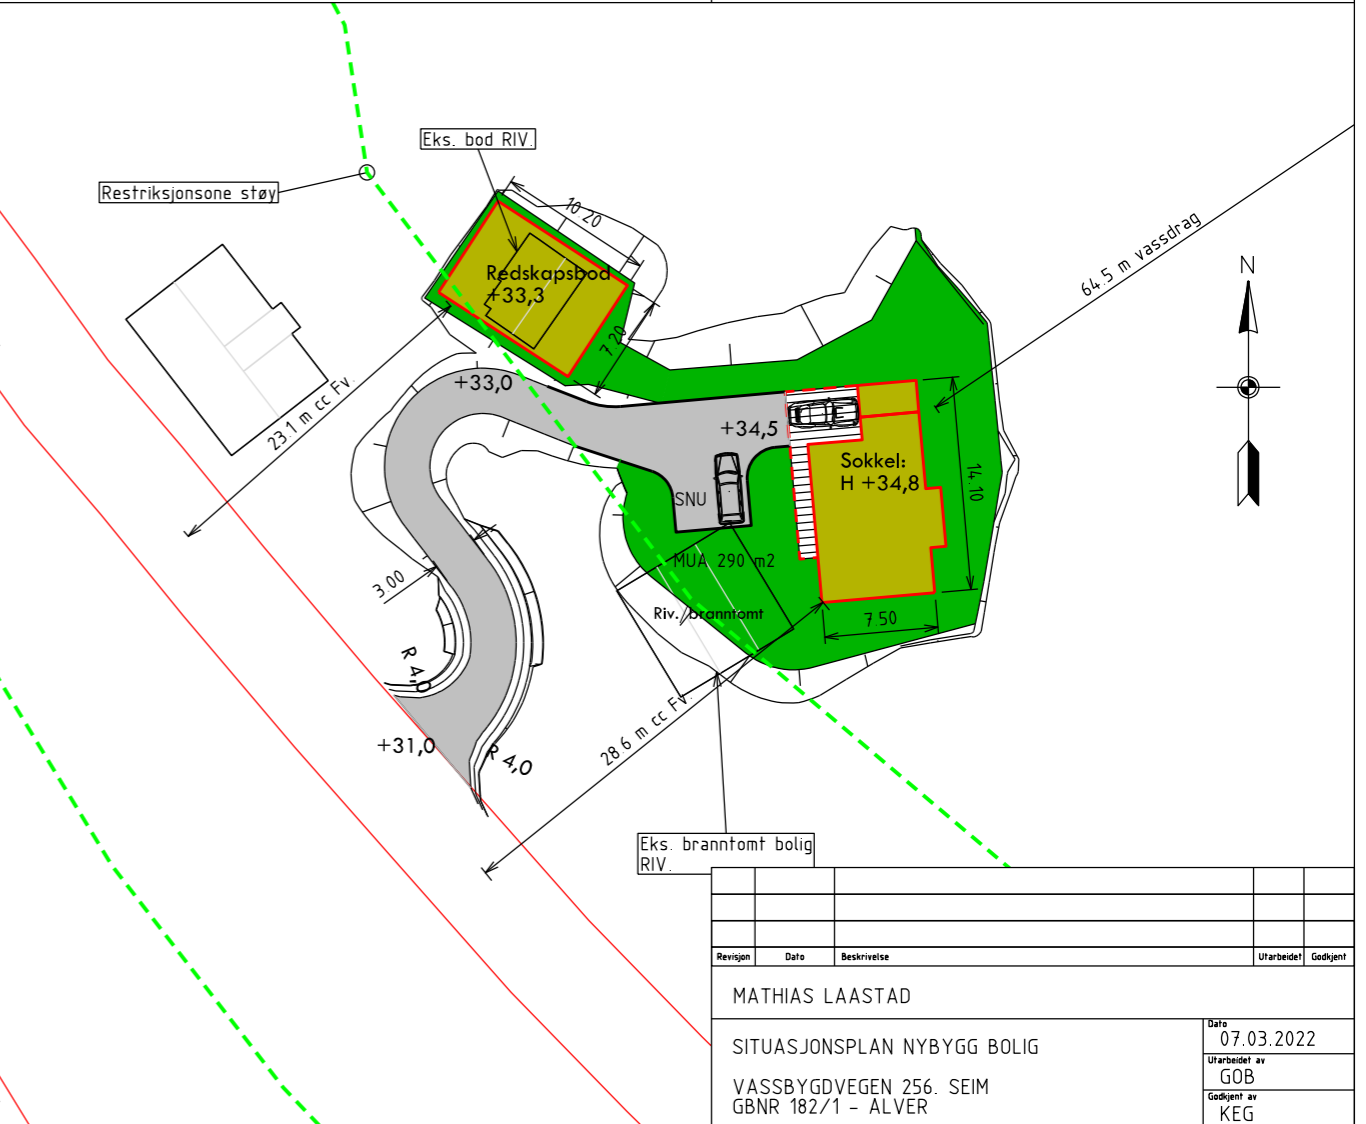

SITUASJONSPLAN 1:500 (A3)

Revisjon	Dato	Beskrivelse	Utarbeidet	Godkjent
MATHIAS LAASTAD				
SITUASJONSPLAN NYBYGG BOLIG				Dato 07.03.2022
VASSBYGDVEGEN 256. SEIM				Utarbeidet av GOB
GBNR 182/1 - ALVER				Godkjent av KEG
				Målestokk 1:500 (A3)
				Jobbnummer 22027
				Tegningsnummer 01
				Revisjon -



Nedre Åstveit 12
5106 Øvre Ervik
Tlf. 982 20 450
post@geoform.no
www.geoform.no