





SNITT C-C

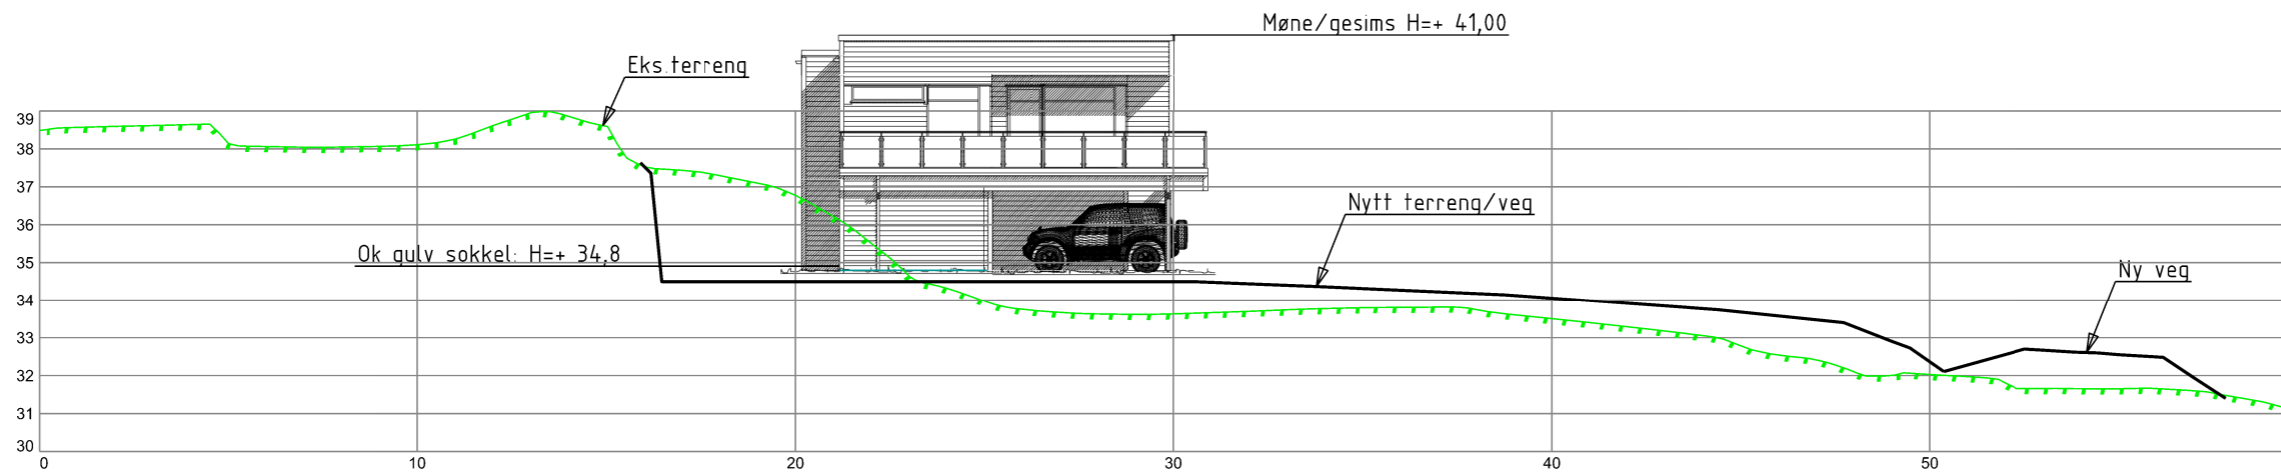

SNITT B-B

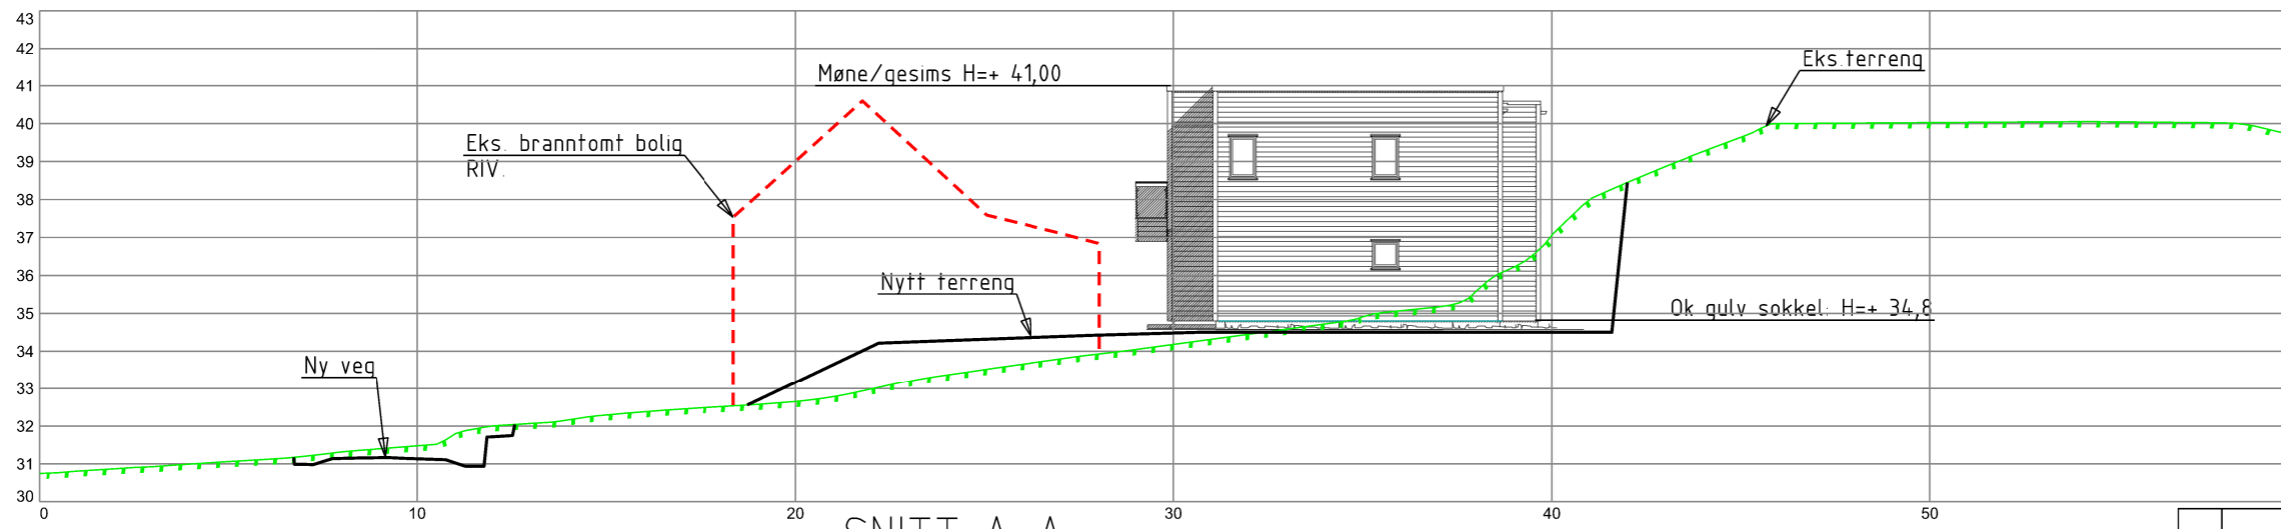

SNITT A-A

Revisjon	Dato	Beskrivelse	Utarbeidet	Godkjent
MATHIAS LAASTAD				
TERRENGPROFILER/SNITT A-B-C				Dato 07.03.2022
VASSBYGDVEGEN 256, SEIM GBNR 182/1 - ALVER				Utarbeidet av GØB
				Godkjent av KEG
				Målestokk 1:200 (A3)
				Jobbnummer 22027
				Tegningsnummer 01-1
				Revisjon -



Nedre Åstveit 12
5106 Øvre Ervik
Tlf 982 20 450
post@geoform.no
www.geoform.no