


HOR. KURV.	R=7.50	R=5.00	R=15.00			
BREDDEUTV.						
VEIBANE H.	30.92	30.94	31.93	32.93	33.92	34.45
SKJ./FYLL.	-0.00	-0.78	0.59	1.07	0.71	0.52

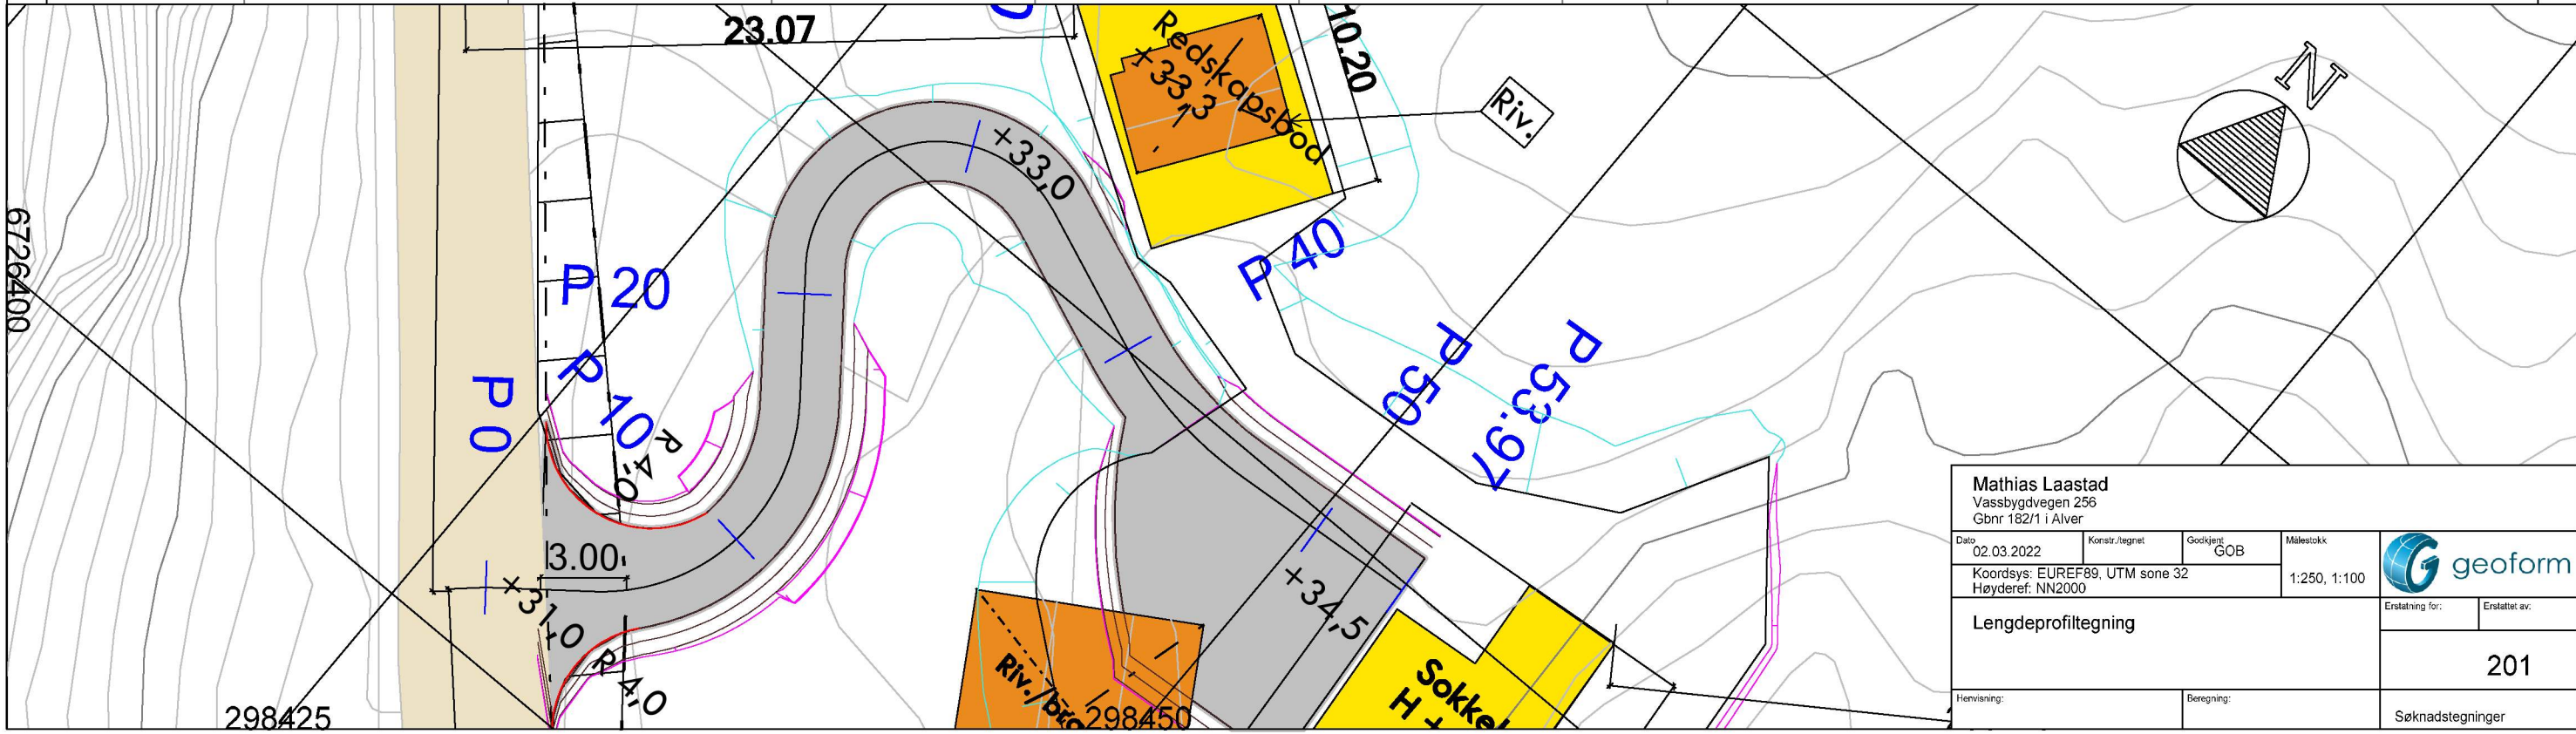

Mathias Laastad Vassbygdvegen 256 Gbnr 182/1 i Alver			
Dato: 02.03.2022	Konstr./regnet: GOB	Godkjent: GOB	Målestokk: 1:250, 1:100
Koordsys: EUREF89, UTM sone 32		Høyderef: NN2000	
Lengdeprofiltegning		Erstatning for:	Erstatet av:
		201	
Henviing:	Beregning:	Søknadstegninger	