

Kommunens saksnr.



Søknad om igangsettingstillatelse

for tiltak etter plan- og bygningsloven (pbl) § 21-2

Berører tiltaket eksisterende eller fremtidige arbeidsplasser?

 Ja Nei

Hvis ja, skal samtykke innhentes fra

Arbeidstilsynet før igangsetting av tiltaket. Byggblankett 5177 med vedlegg.


Søknaden gjelder							
Eiendom/ byggested	Gnr.	Bnr.	Festenr.	Seksjonsnr.	Bygningsnr.	Bolignr.	Kommune
	323	578					ALVER KOMMUNE
	Adresse				Postnr.	Poststed	
					5918	FREKHAUG	

Det søkes om igangsettingstillatelse for		
<input checked="" type="checkbox"/>	Hele tiltaket	
<input type="checkbox"/>	Deler av tiltaket	
Angi hvilken del av tiltaket denne søknaden gjelder		
Angi tidligere del søknader	Dato for gitt tillatelse	Kommentar

Vedlegg			
Beskrivelse av vedlegg	Gruppe	Nr fra – til	Ikke relevant
Situasjonsplan, avkjøringsplan	D	1 – 1	<input type="checkbox"/>
Tegninger	E	1 – 2	<input type="checkbox"/>
Redegjørelser/kart	F	-	<input type="checkbox"/>
Erklæring om ansvarsrett	G	1 – 1	<input type="checkbox"/>
Gjennomføringsplan	G	2 – 2	<input type="checkbox"/>
Boligspesifikasjon i matrikkelen	H	-	<input checked="" type="checkbox"/>
Uttalelse/vedtak fra annen offentlig myndighet	I	-	<input checked="" type="checkbox"/>
Andre vedlegg	Q	-	<input checked="" type="checkbox"/>

Underskrift			
Ansvarlig søker for tiltaket			
Foretak			
ARKITEKT KNUT WILLIE JACOBSEN			
Kontaktperson	Telefon	Mobiltelefon	E-post
KNUT WILLIE JACOBSEN	93 23 22 40	93 23 22 40	kwil-jac@online.no
Dato	Underskrift		
21. 04.2022			
Gjentas med blokkbokstaver			
KNUT WILLIE JACOBSEN			

D-1

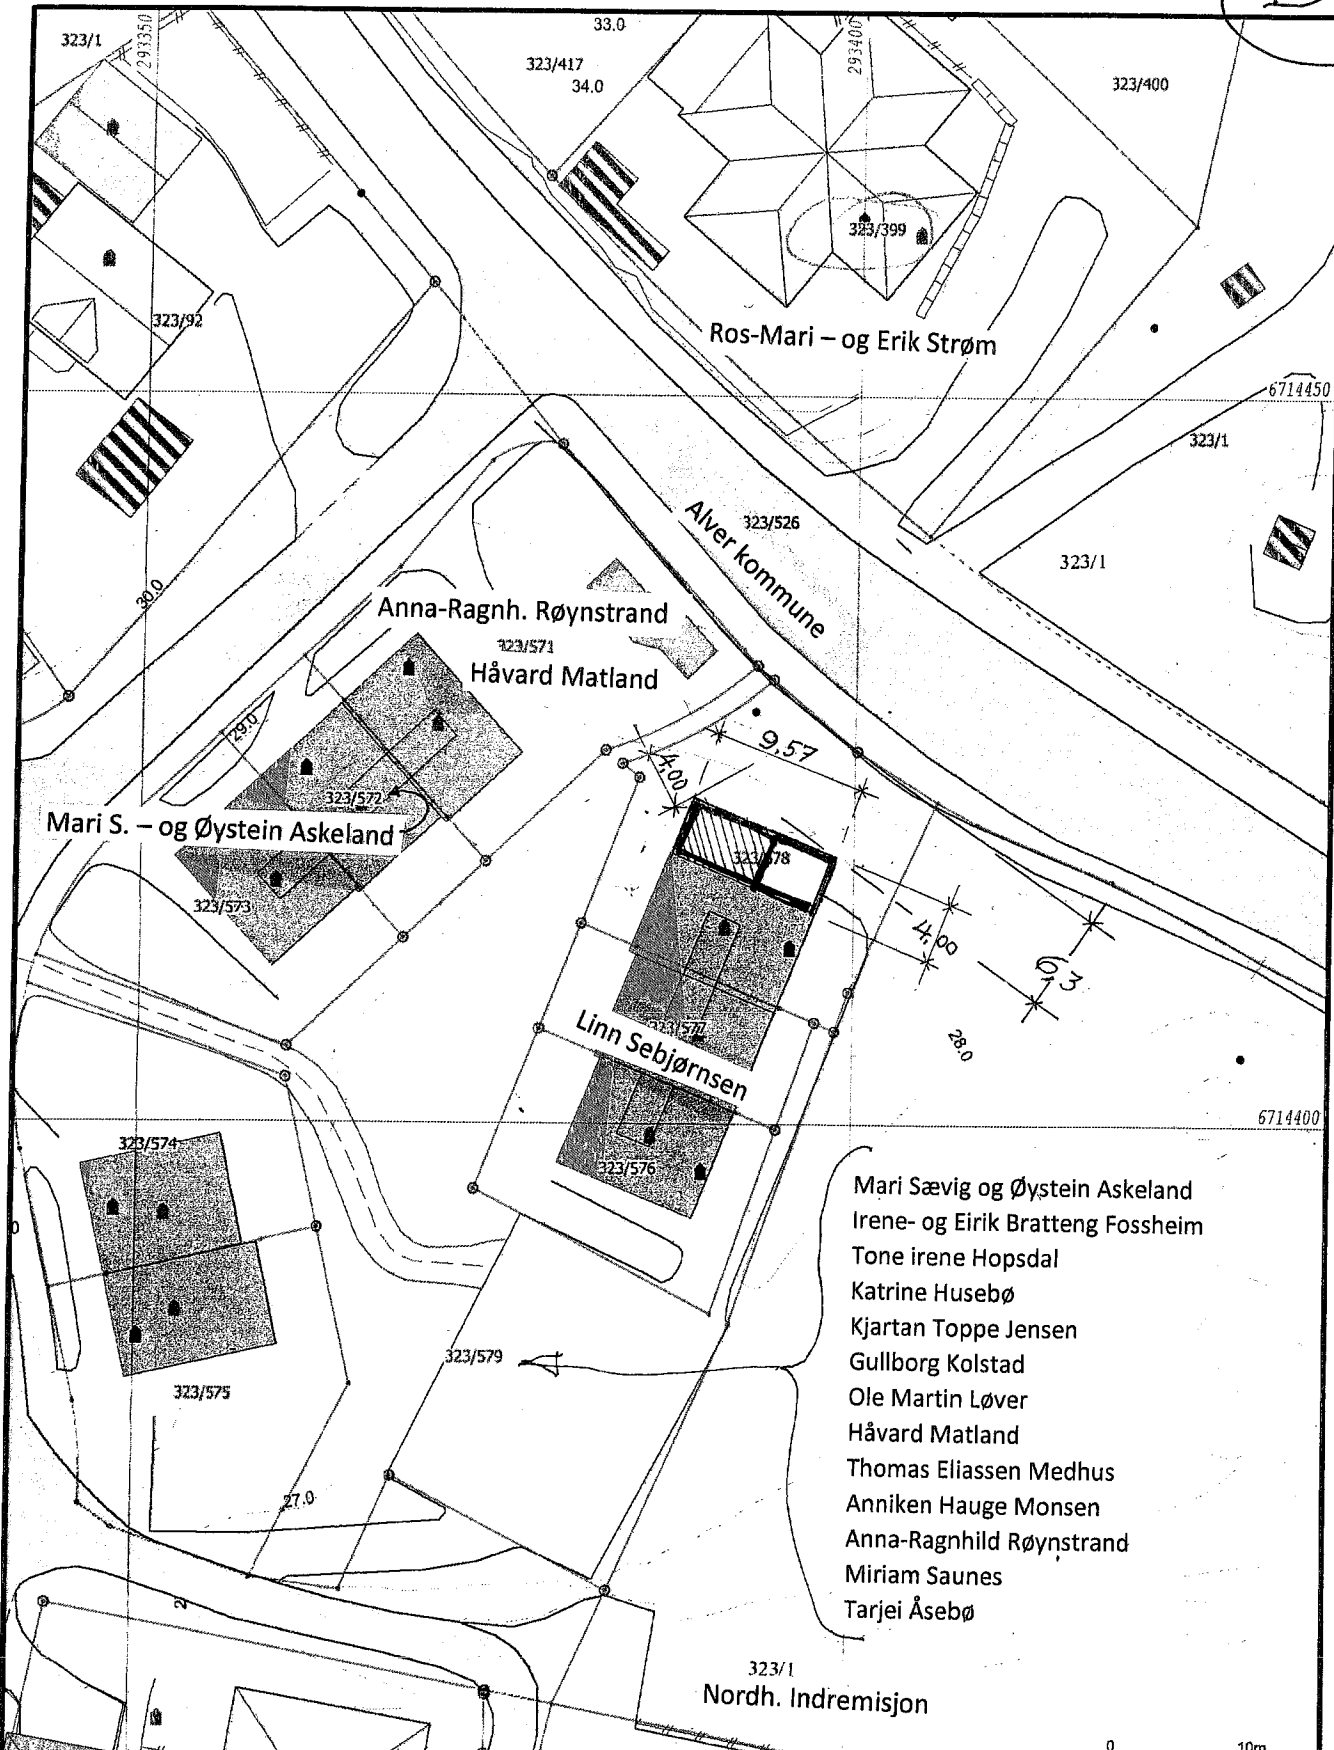

- Mari Sævig og Øystein Askeland
- Irene- og Eirik Bratteng Fossheim
- Tone irene Hopsdal
- Katrine Husebø
- Kjartan Toppe Jensen
- Gullborg Kolstad
- Ole Martin Løver
- Håvard Matland
- Thomas Eliassen Medhus
- Anniken Hauge Monsen
- Anna-Ragnhild Røynstrand
- Miriam Saunes
- Tarjei Åsebø

	Målte Grenser		Våningshus
	Registrerte Grenser		Større bustader
	Udefinert grenser		Hytte/feriehus
	Terrengmålte grense		Garasje/uthus
	Konstruert grensepunkt		Industri/lager
	Bolig		Andre bygg
	Bustad m/leilighet		

Beliggenhet og høyder må oppfattes som orienterende.
 Koordinatsystem: UTM(EUREF89) - SONE 32 (EPSG:32632)
 Høydesystem: (EPSG:)



Alver kommune
Kart og Oppmåling

Grunnkart.

Dato: 2021.10.22
 Skala: S90

G.nr. 323, b.nr. 578:

N

Målestokk
1:500



Kommunens saksnr.	Vedlegg nr. G-	Side 1 av
-------------------	-------------------	--------------

Nullstill

Erklæring om ansvarsrett
etter plan- og bygningsloven (pbl) § 23-3

Erklæringen skal sendes til *ansvarlig søker*.
Alternativt kan erklæringen sendes direkte til kommunen, men da må ansvarlig søker få tilsendt en kopi.

Erklæringen gjelder							
Eiendom/ byggested	Gnr.	Bnr.	Festnr.	Seksjonsnr.	Bygningsnr.	Bollgnr.	Kommune
	Adresse				Postnr.	Poststed	
	323	578			16		ALVER
	ELVAVEGEN 16				5918	FREKHAUG	

Foretak			
Foretakets navn ASKELAND BYGG OG REHAB AS			Organisasjonsnr. 920404324
Adresse ORRHØYEN 2B		Postnr. 5918	Poststed FREKHAUG
Kontaktperson LARS ASKELAND		Telefon 95945723	Mobiltelefon 95945723
E-post Larsaskeland@gmail.com			
Foreligger sentral godkjenning? <input checked="" type="checkbox"/> Ja <input type="checkbox"/> Nei			
Hvis ja, dekkes ansvarsområdene av sentral godkjenning? <input checked="" type="checkbox"/> Helt <input type="checkbox"/> Delvis <input type="checkbox"/> Nei			

Ansvarsområde							
Funksjon (SØK, PRO, UTF, kontroll)	Beskriv arbeidet foretaket skal ha ansvar for	Tiltaks- klasse	Våre samsvarserklæringer/kontrollerklæringer vil foreligge ved: (sett X)				
			Søknad om ramme- tillatelse	Søknad om igangsettings- tillatelse/ ett-trinns søknad	Søknad om midlertidig brukstillatelse	Søknad om ferdigattest	
UTF <input checked="" type="checkbox"/>	TØMRER-ARBEID	1 <input type="checkbox"/>	<input type="checkbox"/>	<input type="checkbox"/>	<input type="checkbox"/>	<input type="checkbox"/>	
-		-	<input type="checkbox"/>	<input type="checkbox"/>	<input type="checkbox"/>	<input type="checkbox"/>	
-		-	<input type="checkbox"/>	<input type="checkbox"/>	<input type="checkbox"/>	<input type="checkbox"/>	
Erklæring og underskrift	
Foretaket er kjent med reglene om straff og sanksjoner i pbl kap 32 og at det kan medføre reaksjoner dersom det gis uriktige opplysninger. Foretaket forplikter seg til å stille med nødvendig kompetanse i tiltaket jf. SAK10 kap. 10 og 11	
<input type="checkbox"/> Ansvarlig prosjekterende erklærer at prosjekteringen skal være planlagt, gjennomført og kvalitetssikret i henhold til pbl jf. SAK10 §12-3 <input checked="" type="checkbox"/> Ansvarlig utførende erklærer at arbeidet ikke skal starte før det foreligger kvalitetssikret produksjonsunderlag for respektive del av utførelsen jf SAK10 § 12-4 <input type="checkbox"/> Ansvarlig kontrollerende erklærer uavhengighet, jf. SAK10 § 14-1, og vil redegjøre for endringer som kan påvirke uavhengigheten jf. SAK10 §12-5	
Dato 25.03.2022	Underskrift Lars Askeland
Gjøntas med blokkbokstaver LARS ASKELAND	

Kommunens saksnr.

Vedlegg
G

Side
2 av 2

Versjonsnr.
01



Gjennomføringsplan

Ansvarlig søker
ARKITEKT KNUT WILLIE JACOBSEN

Organisasjonsnummer
980 347 176

Tiltaksklasse
21.04.2022

Signatur, ansv. søker
Arvid Wille Jacobsen



Eiendom/byggested
Gnr. 323 Bnr. 578 Feste nr. Bygn. nr. Kommune
ALVER KOMMUNE

Postnr. 5918 Poststed
FREKHAG

Beskrivelse av funksjon, ansvarsområde, tiltaksklasse		Kryss for planlagt samsvareklæring / kontrollklæring			Seit kryss når arbeidet innen ansvarsområdet er avsluttet			
Funksjon (PRO, UTF, KONTROLL)	Beskrivelse av ansvarsområdet hentet fra erklæring om ansvarsrett	Tiltaks-klasse	Foretakets navn og org.nr.	Søknad om rammetillatelse		Søknad om igangsettings-tillatelse/øtt-trinnsøknad	Søknad om midlertidig brukstillatelse	Søknad om ferdiggjøtt
(1)	(2)	(3)	(4)	(5)	(6)	(7)	(8)	(9)
UTF	Tømrerarbeid og montering av trekonstruksjoner	1	Askeland Bygg og Rehob AS 920404324		21.04.2022			<input type="checkbox"/>
								<input type="checkbox"/>
								<input type="checkbox"/>
G-2


E-1

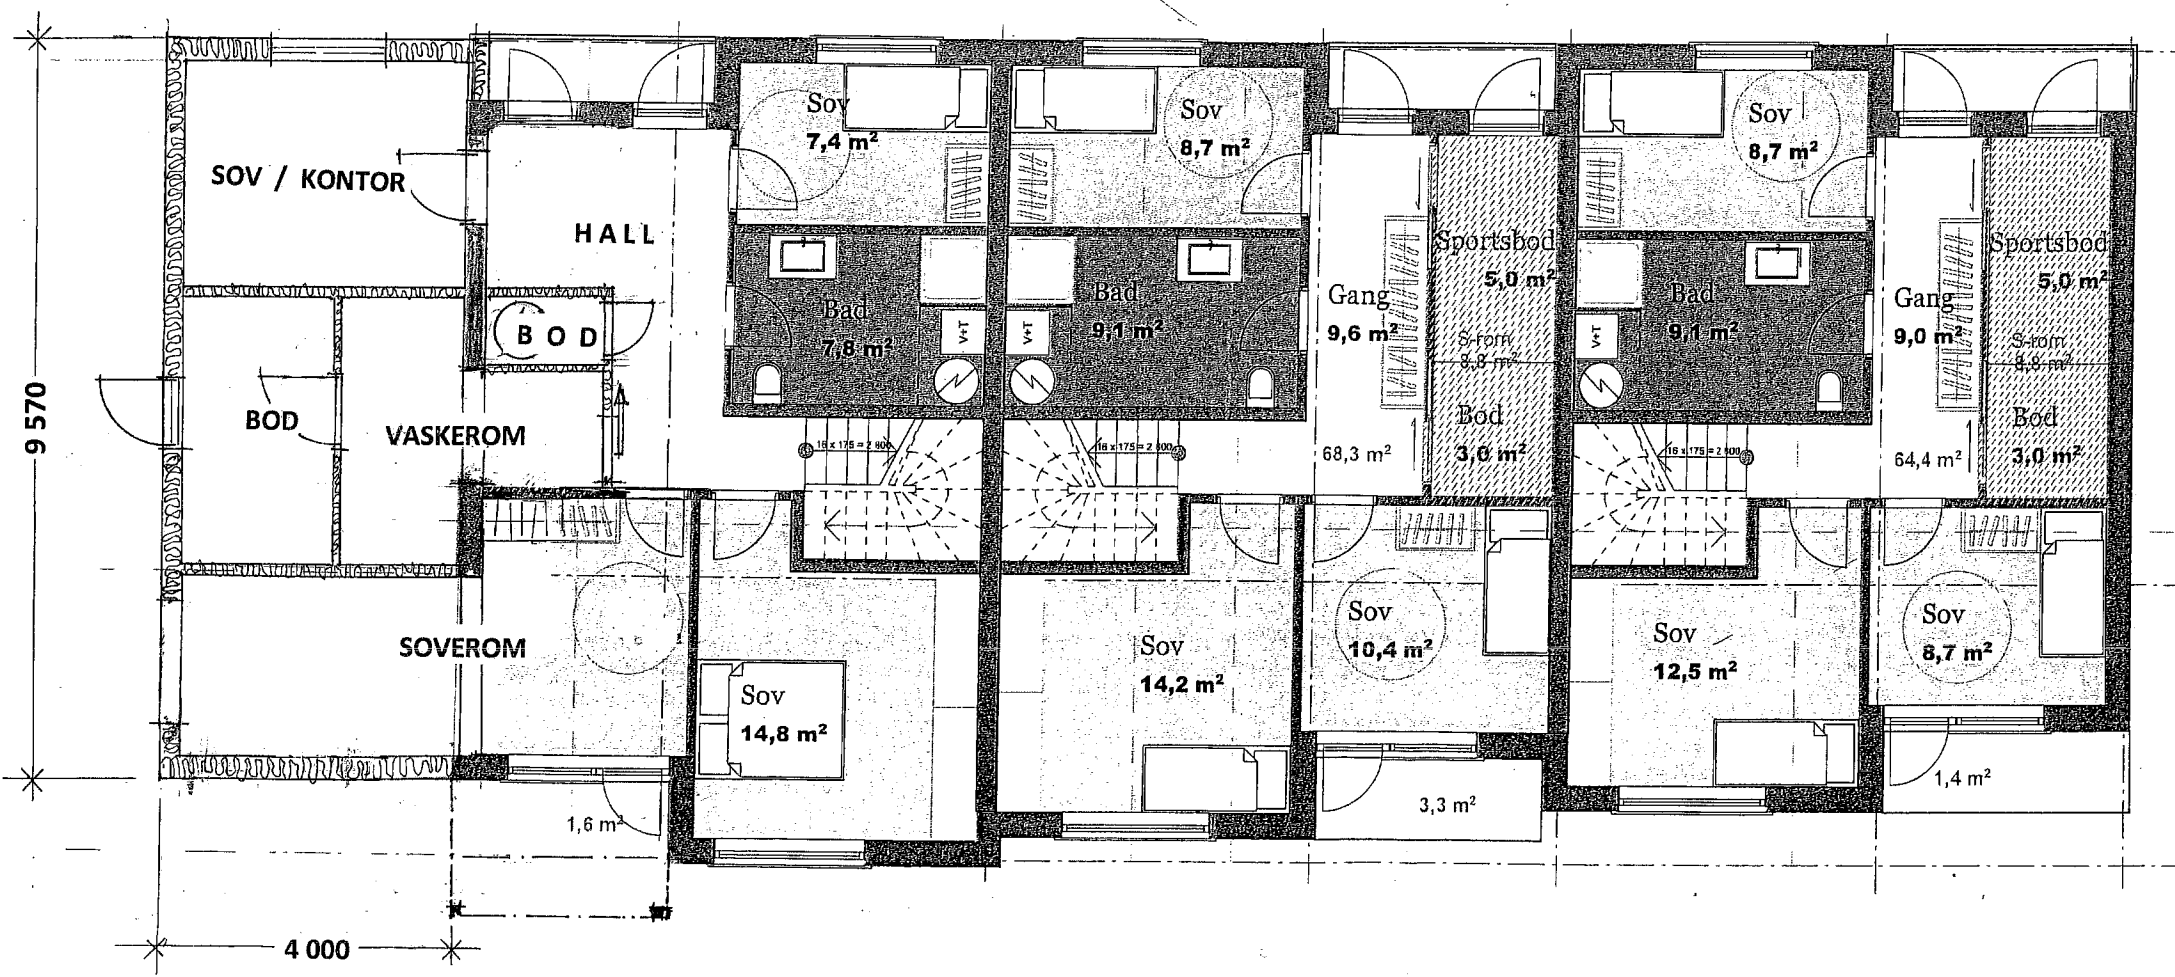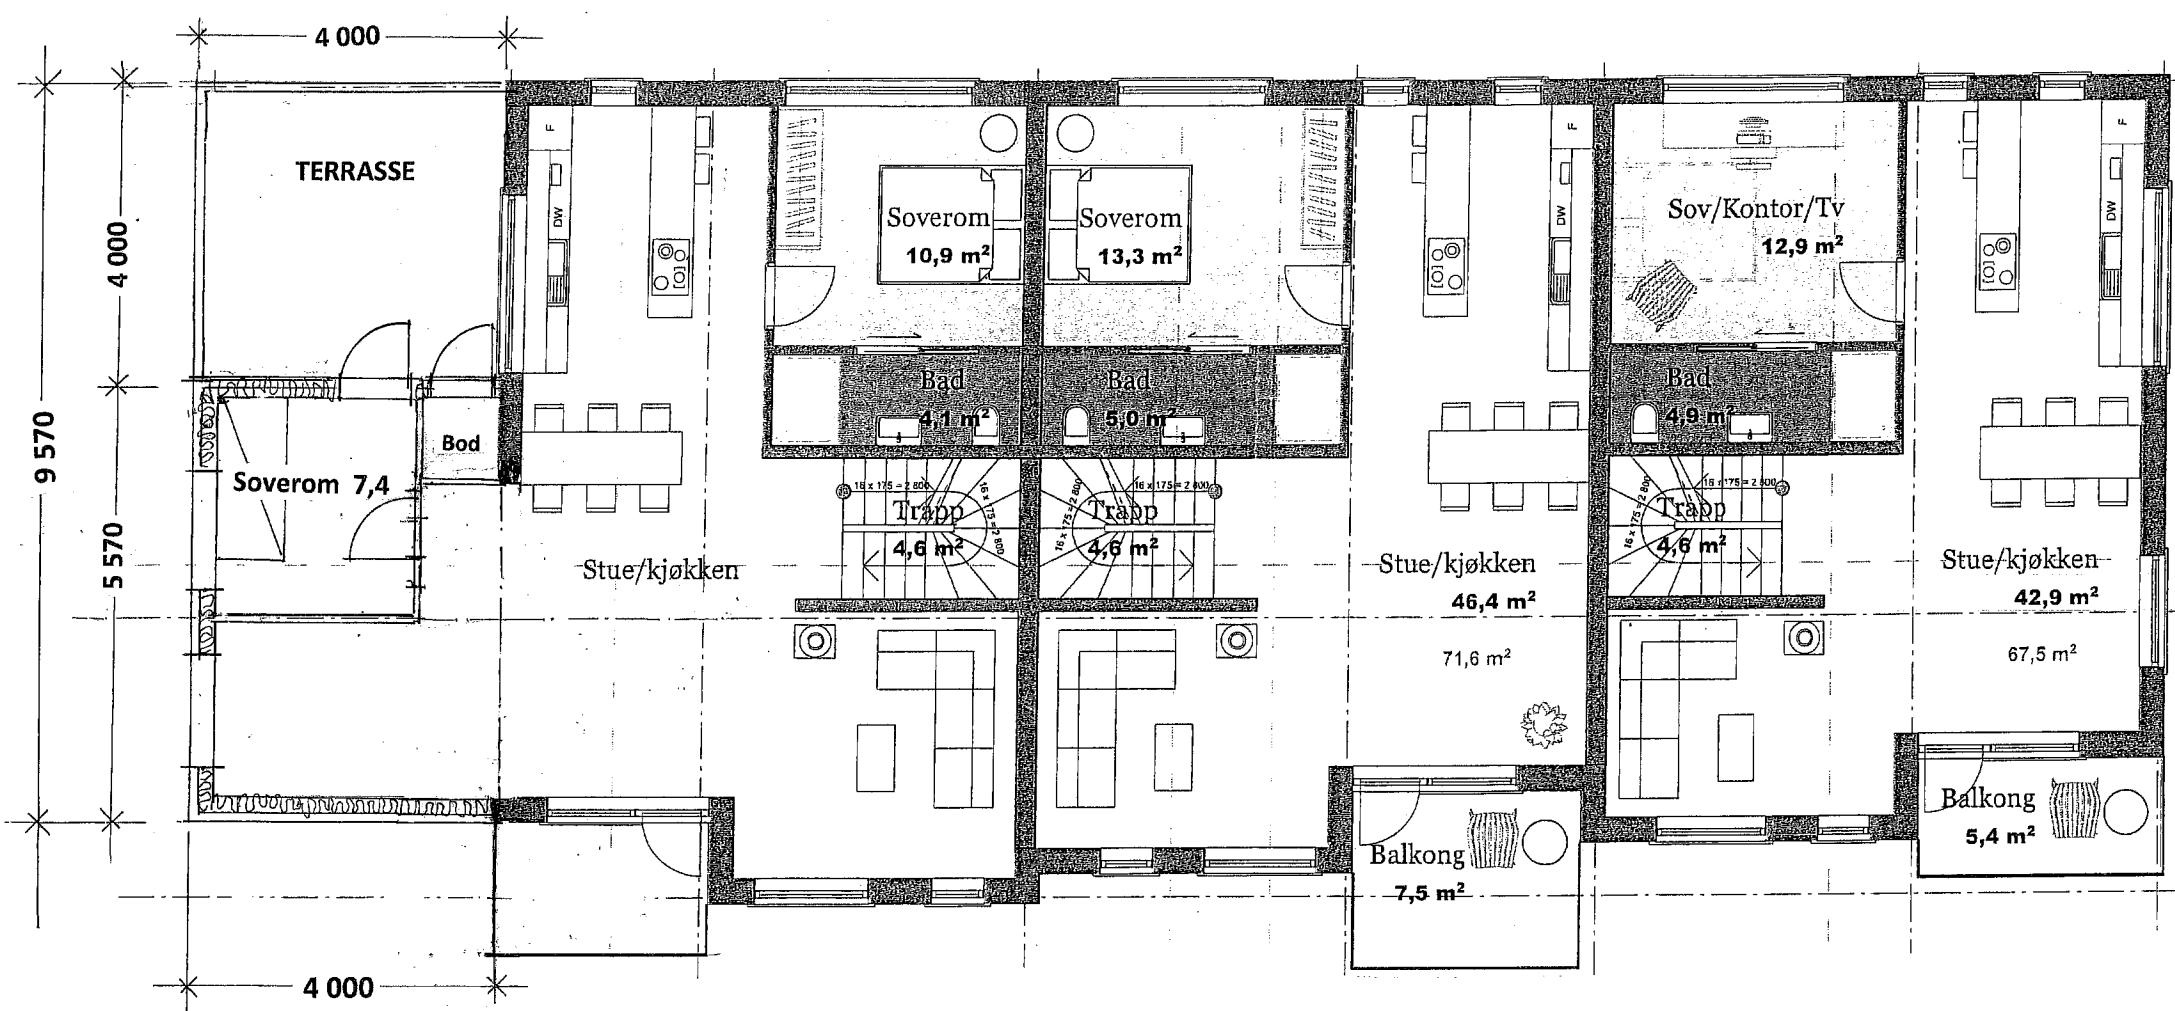



Prosj. utvidelse av leilighet
Elvavegen 16, 5918 Frekhaug,
Gbrnr, 323/578 i Alver kommune
Etasjeplaner i Mål = 1:100

Utvidelse, BYA = 38,3 m²


Seim, 02. 11. 2021
Arkitekt Knut Wille Jacobsen

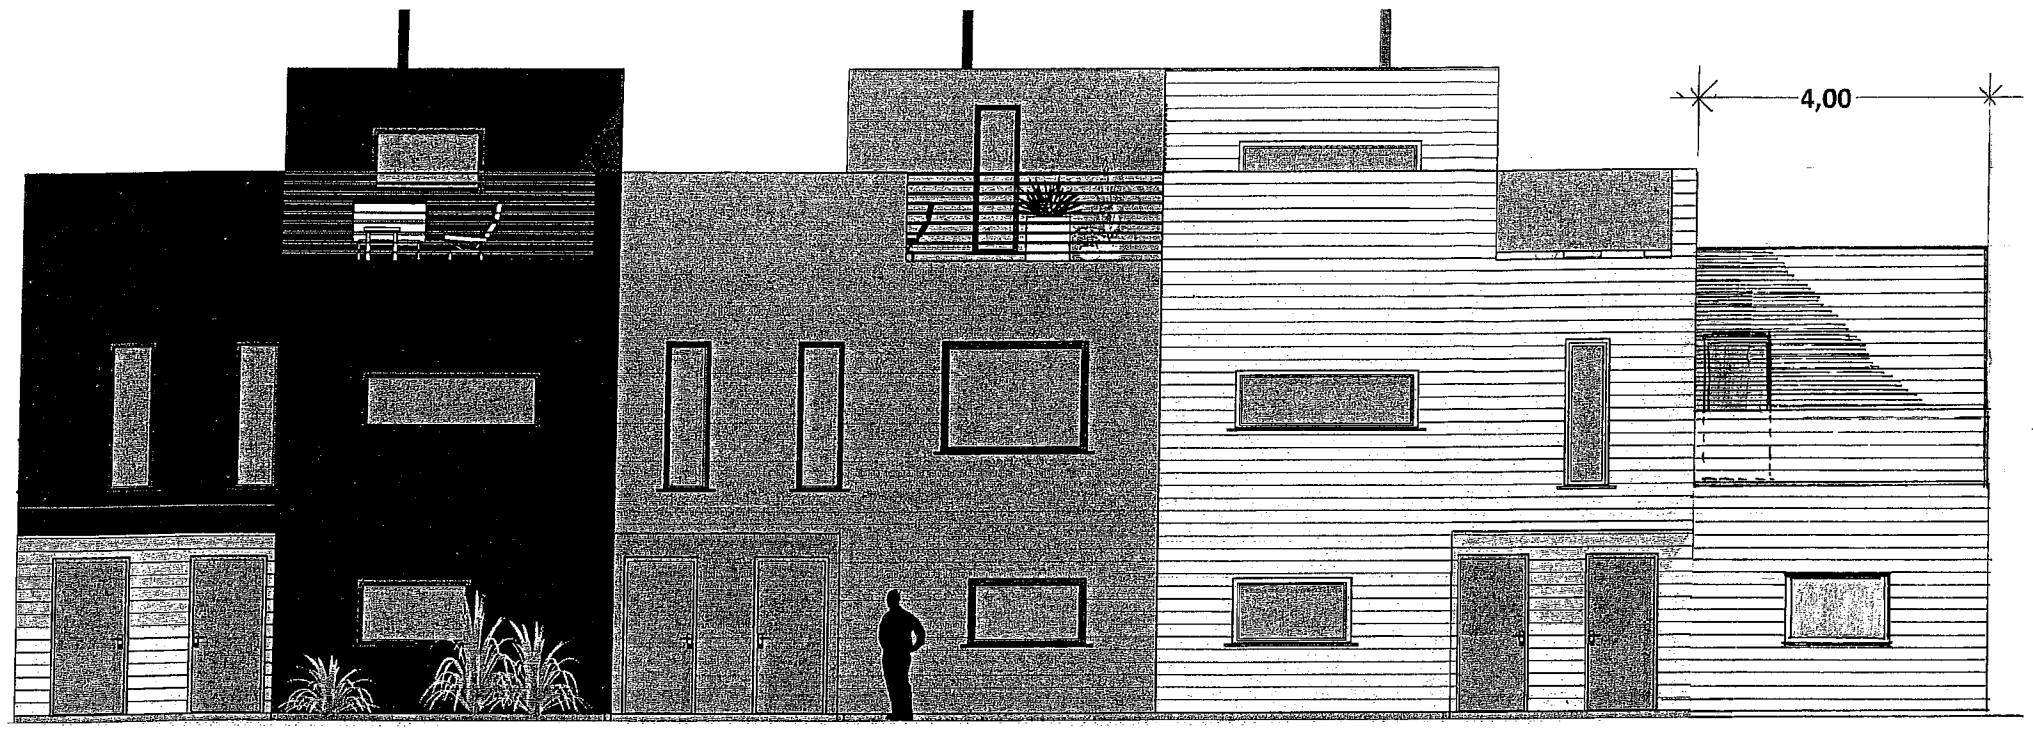

Fasade mot SYD

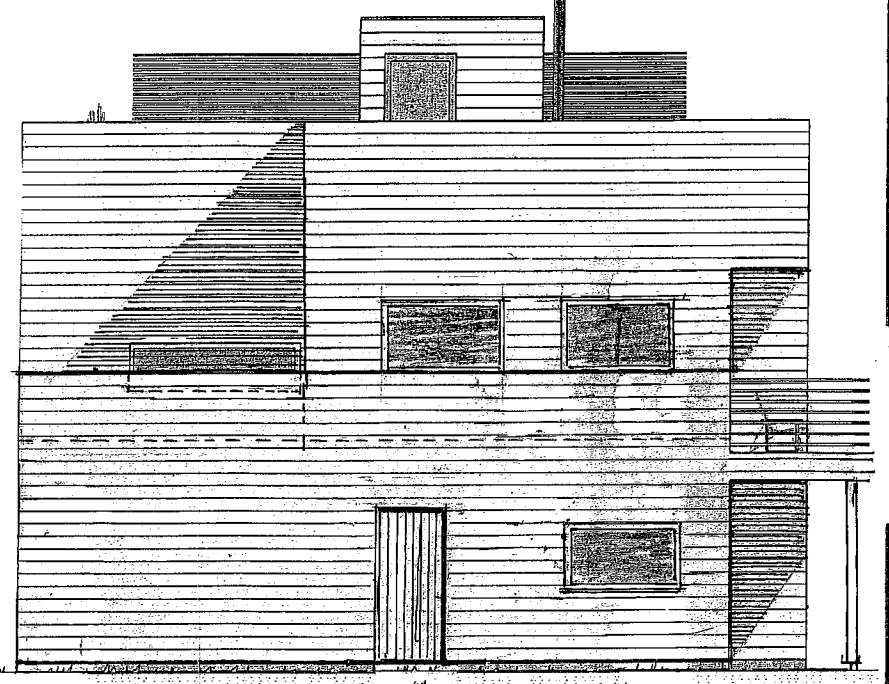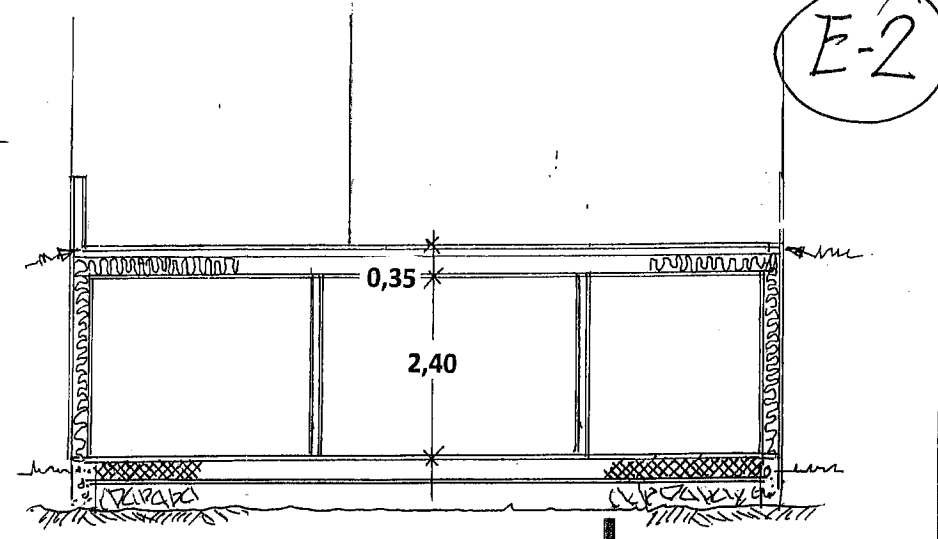

Fasade mot ØST

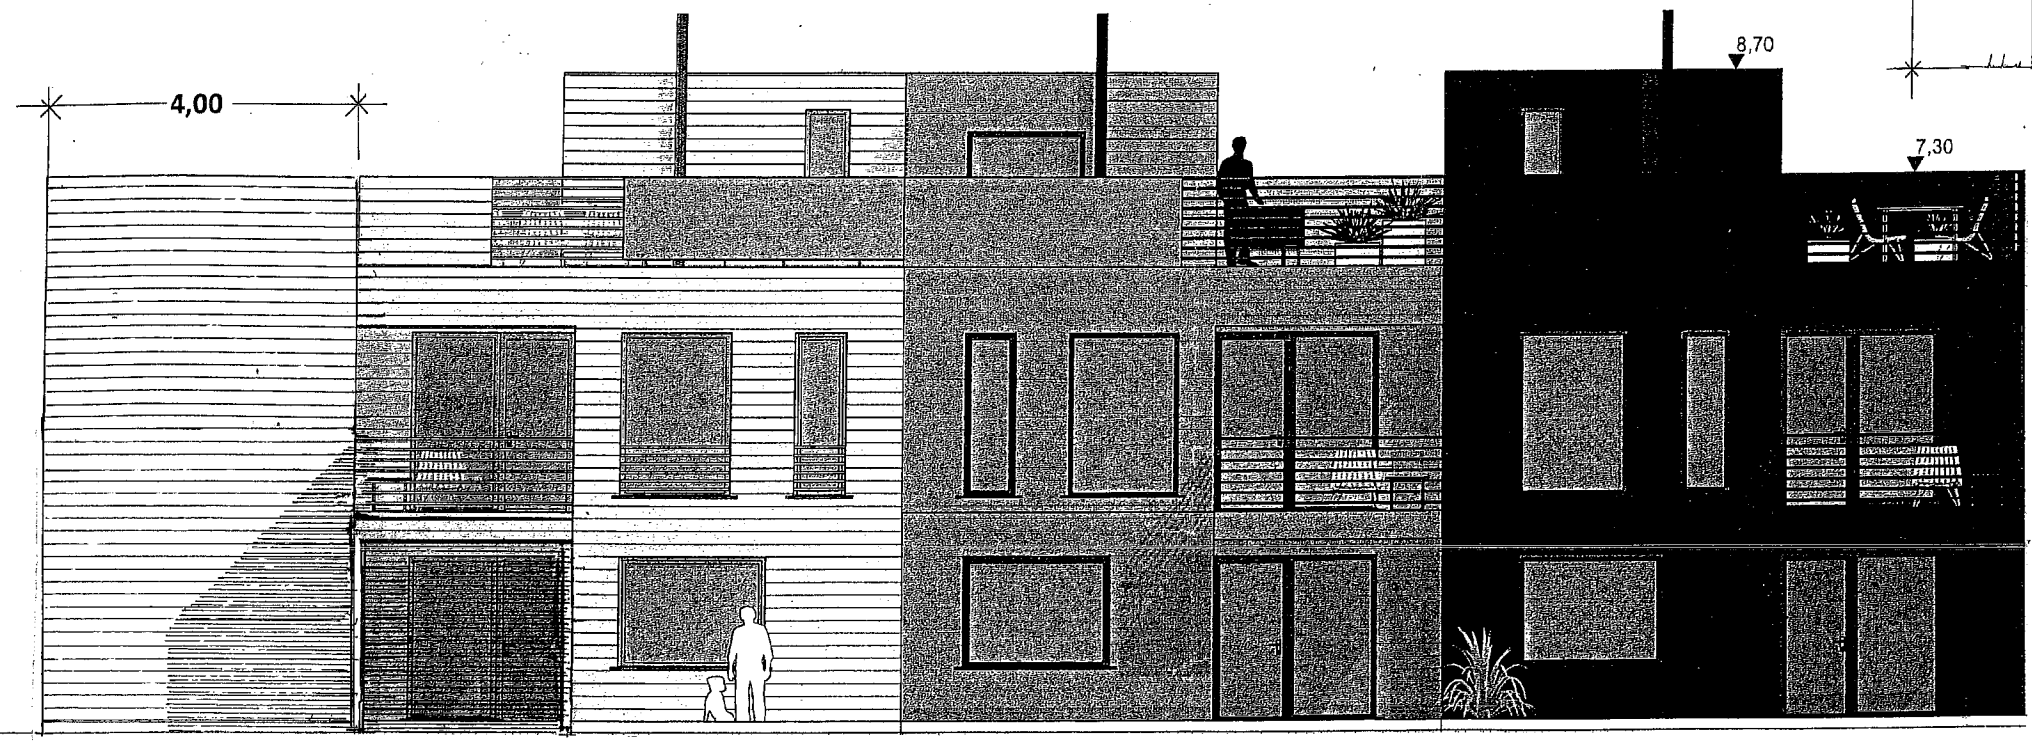

Fasade mot NORD

Prosj. utvidelse av leilighet
 Elvavegen 16 , 5918 Frekhaug
 Gbrnr. 323/578 i Alver kommune
 Fasader i Mål = 1 : 100

Seim, 22.10.2021 01.11.21
 Ark. Knut Willie Jacobsen