


MÅLESTOKK 1:200

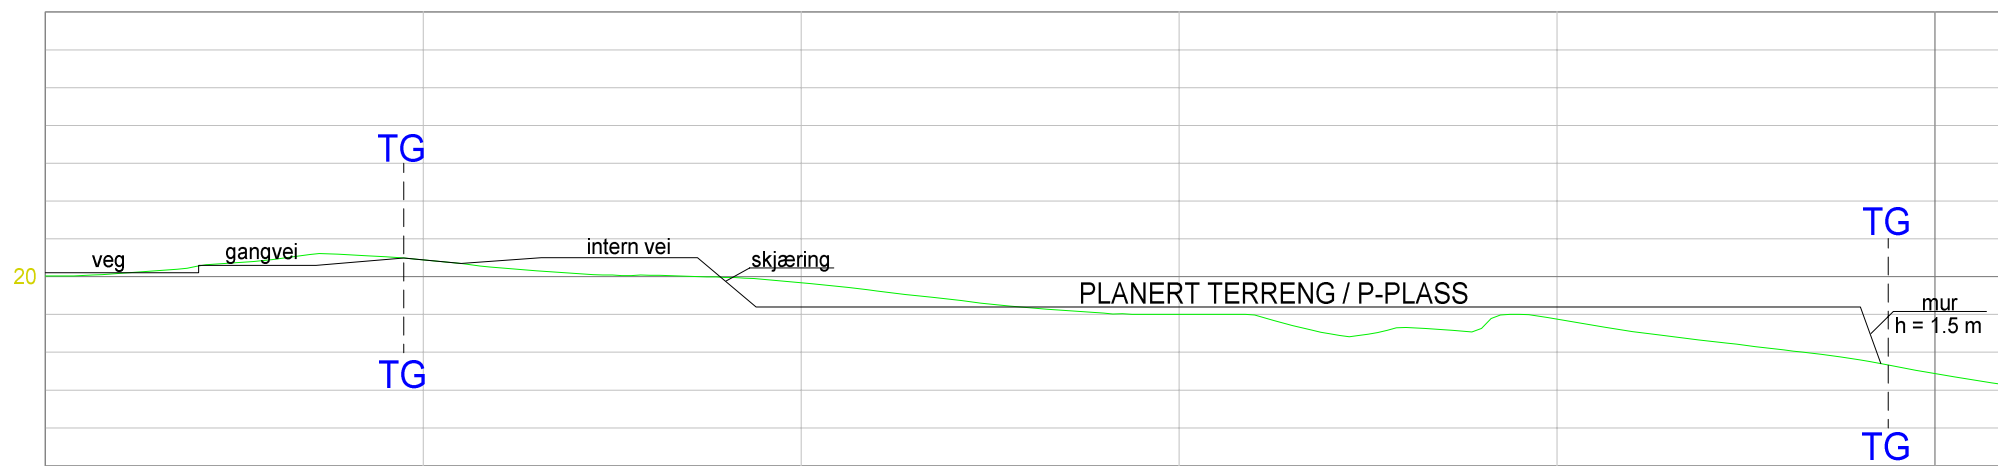

MÅLESTOKK 1:200

Revisjonsbeskrivelse:

Prosjekt:  
**PARKERING**  
Prosjekteringsfase:  
**BYGGESØKNADSTEGNING**

Arkitekt: **proESS AS**

Tiltakshaver:  
**SEIM BYGG AS**

Byggeplass:  
**FUGLEVIKVEGEN**

Gnr./Bnr./Kommune:  
**172 / 211, ALVER KOMMUNE**

Type tegning:  
**PROFIL A / PROFIL B**

Prosjekt-/saksnummer: <b>8227</b>	Tegning nummer: Rev. <b>551</b>	Målestokk: <b>1:100</b>
--------------------------------------	------------------------------------	----------------------------

<b>proESS</b>	Ekstern ref.:	
	Tegning dato: <b>19.01.22</b> Signatur: <b>KL</b>	Kontroll dato: <b>19.01.22</b> Signatur: <b>SØ</b>

Denne tegning er beskyttet etter lov om åndsverk av 12.05.1961 og må ikke benyttes uten skriftlig samtykke. ©