



E6

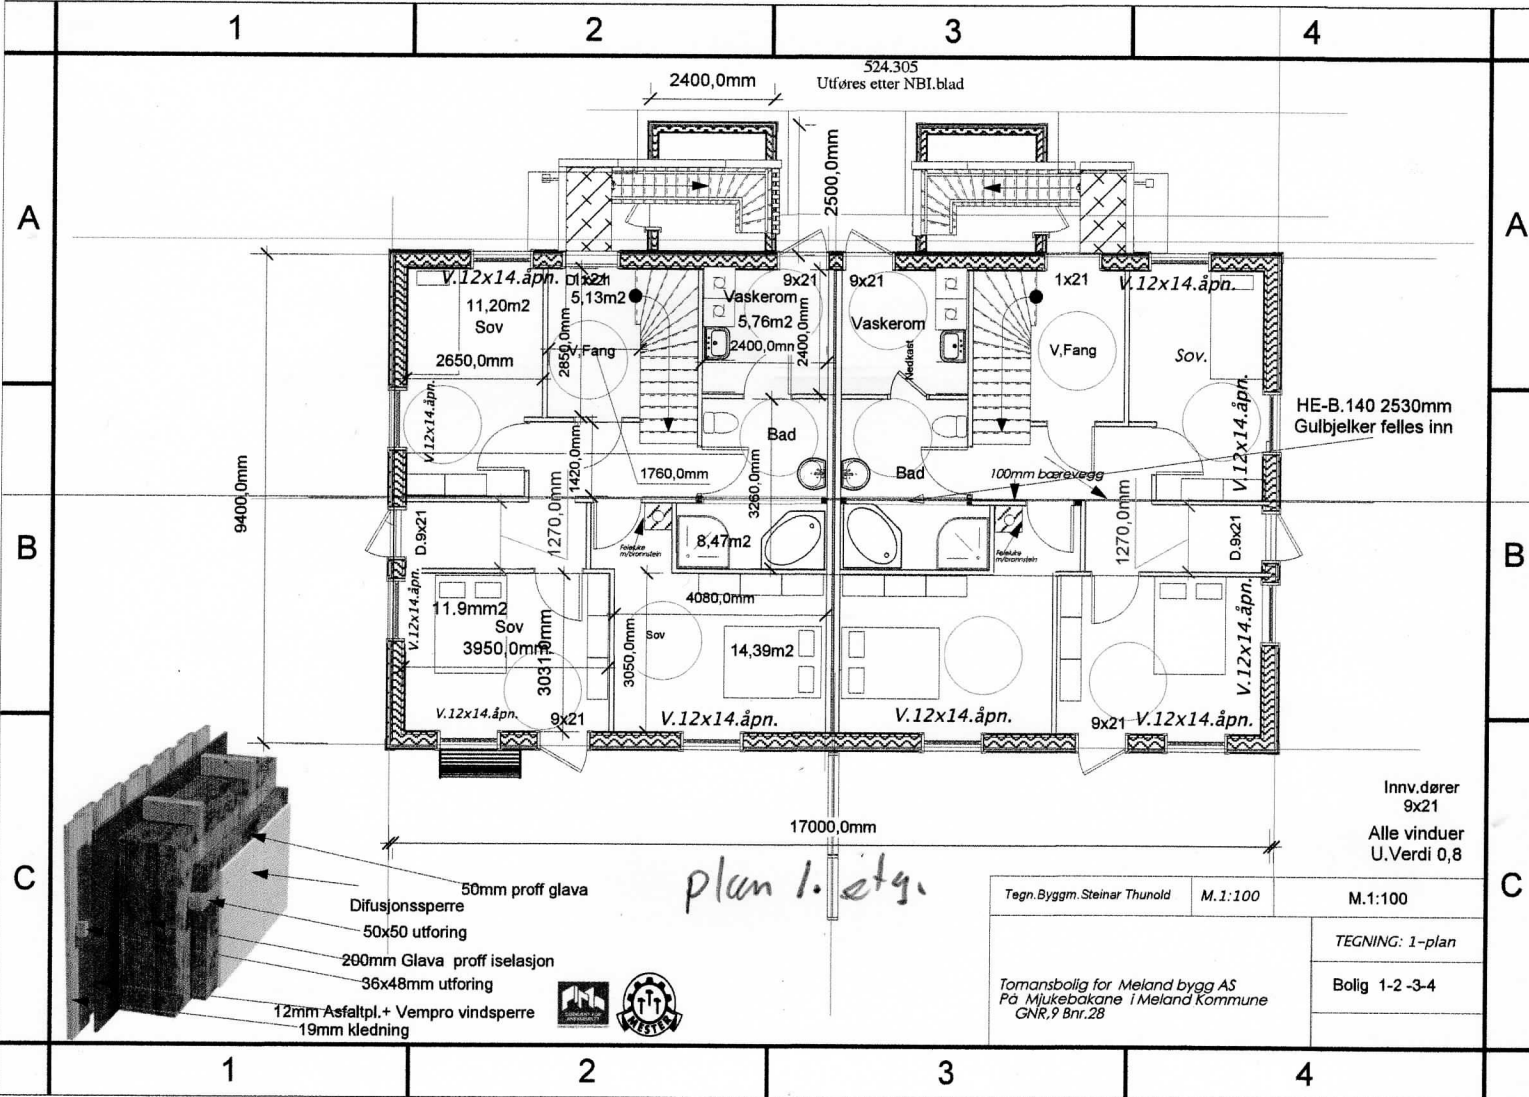

524.305
Utføres etter NBI-blad

HE-B.140 2530mm
Gulbjelker felles inn

plan 1. etg.

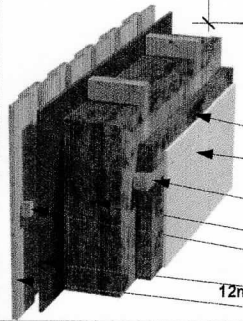

- 50mm proff glava
- Difusjonssperre
- 50x50 utforing
- 200mm Glava proff iselasjon
- 36x48mm utforing
- 12mm Asfaltpl. + Vempro vindsperre
- 19mm kledning



Innv.dører
9x21
Alle vinduer
U.Verdi 0,8

Tegn. Byggm. Steinar Thunold	M.1:100	M.1:100
TEGNING: 1-plan		
Bolig 1-2-3-4		
Tomansbolig for Meland bygg AS På Mjølkebøkene i Meland Kommune GNR.9 Bnr.28		