

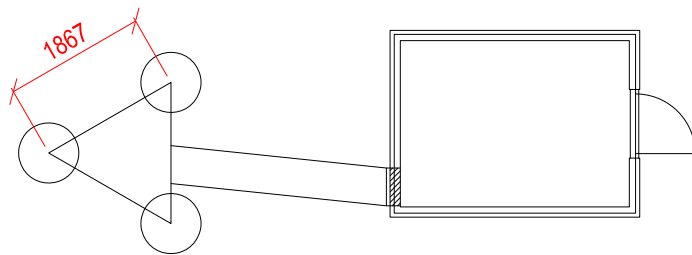
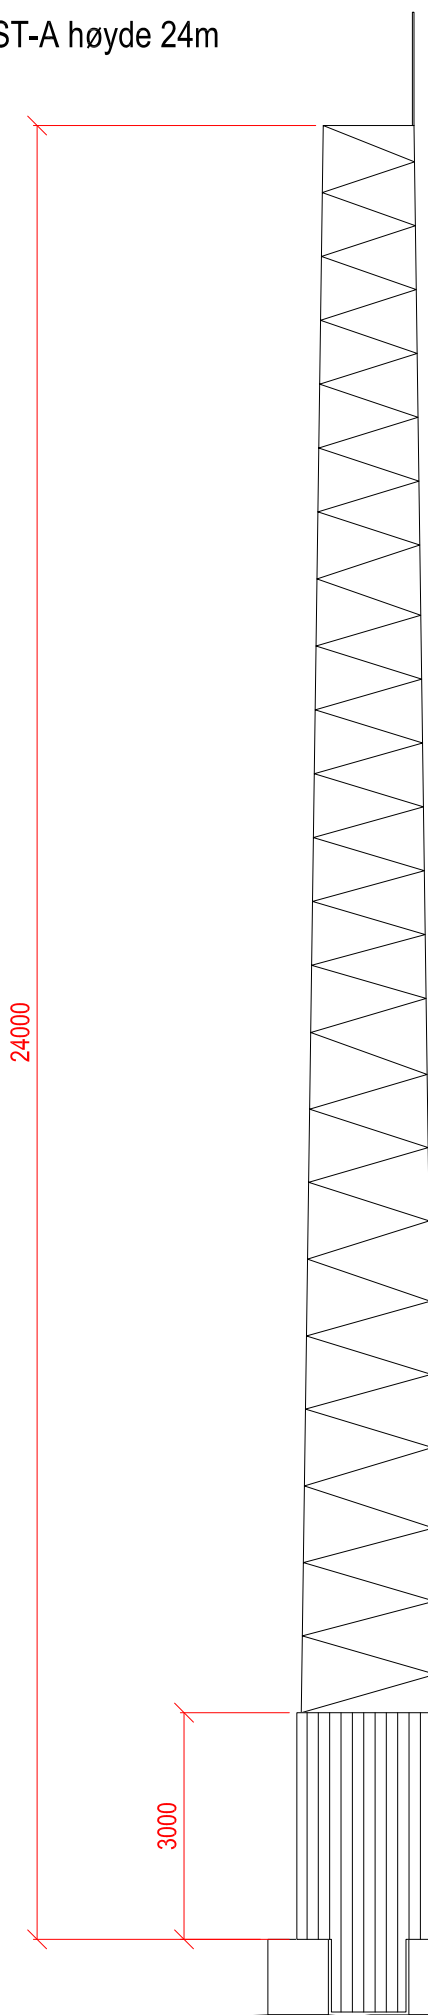



Mast ST-A høyde 24m

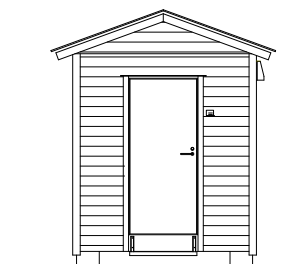

Plan: Samenstilling sett ovenfra.
Målsetting for hytte ses på egen tegning.

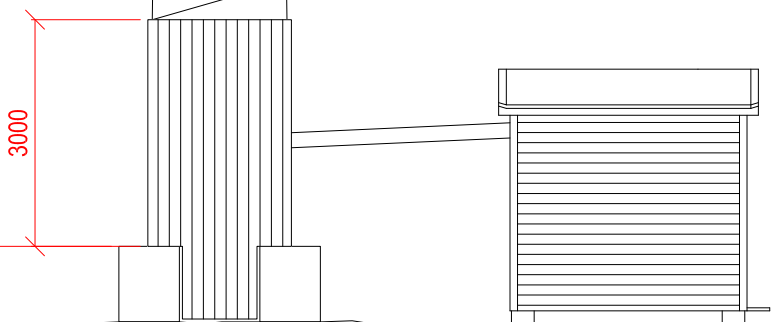

	Site name	Site owner	
	Nordnipa-1	TELENOR NORGE AS Mast&Tower	
	OPPRISS / SAMENSTILLINGSTEGNING HUS MAST	Drawing by: H&G	
Gnr. og Bm. For./Kommune:	Site signature	NORNI	Changed date
Document info	Byggesaktegnning 1 av 2	Scale: M 1:100	Revision number