



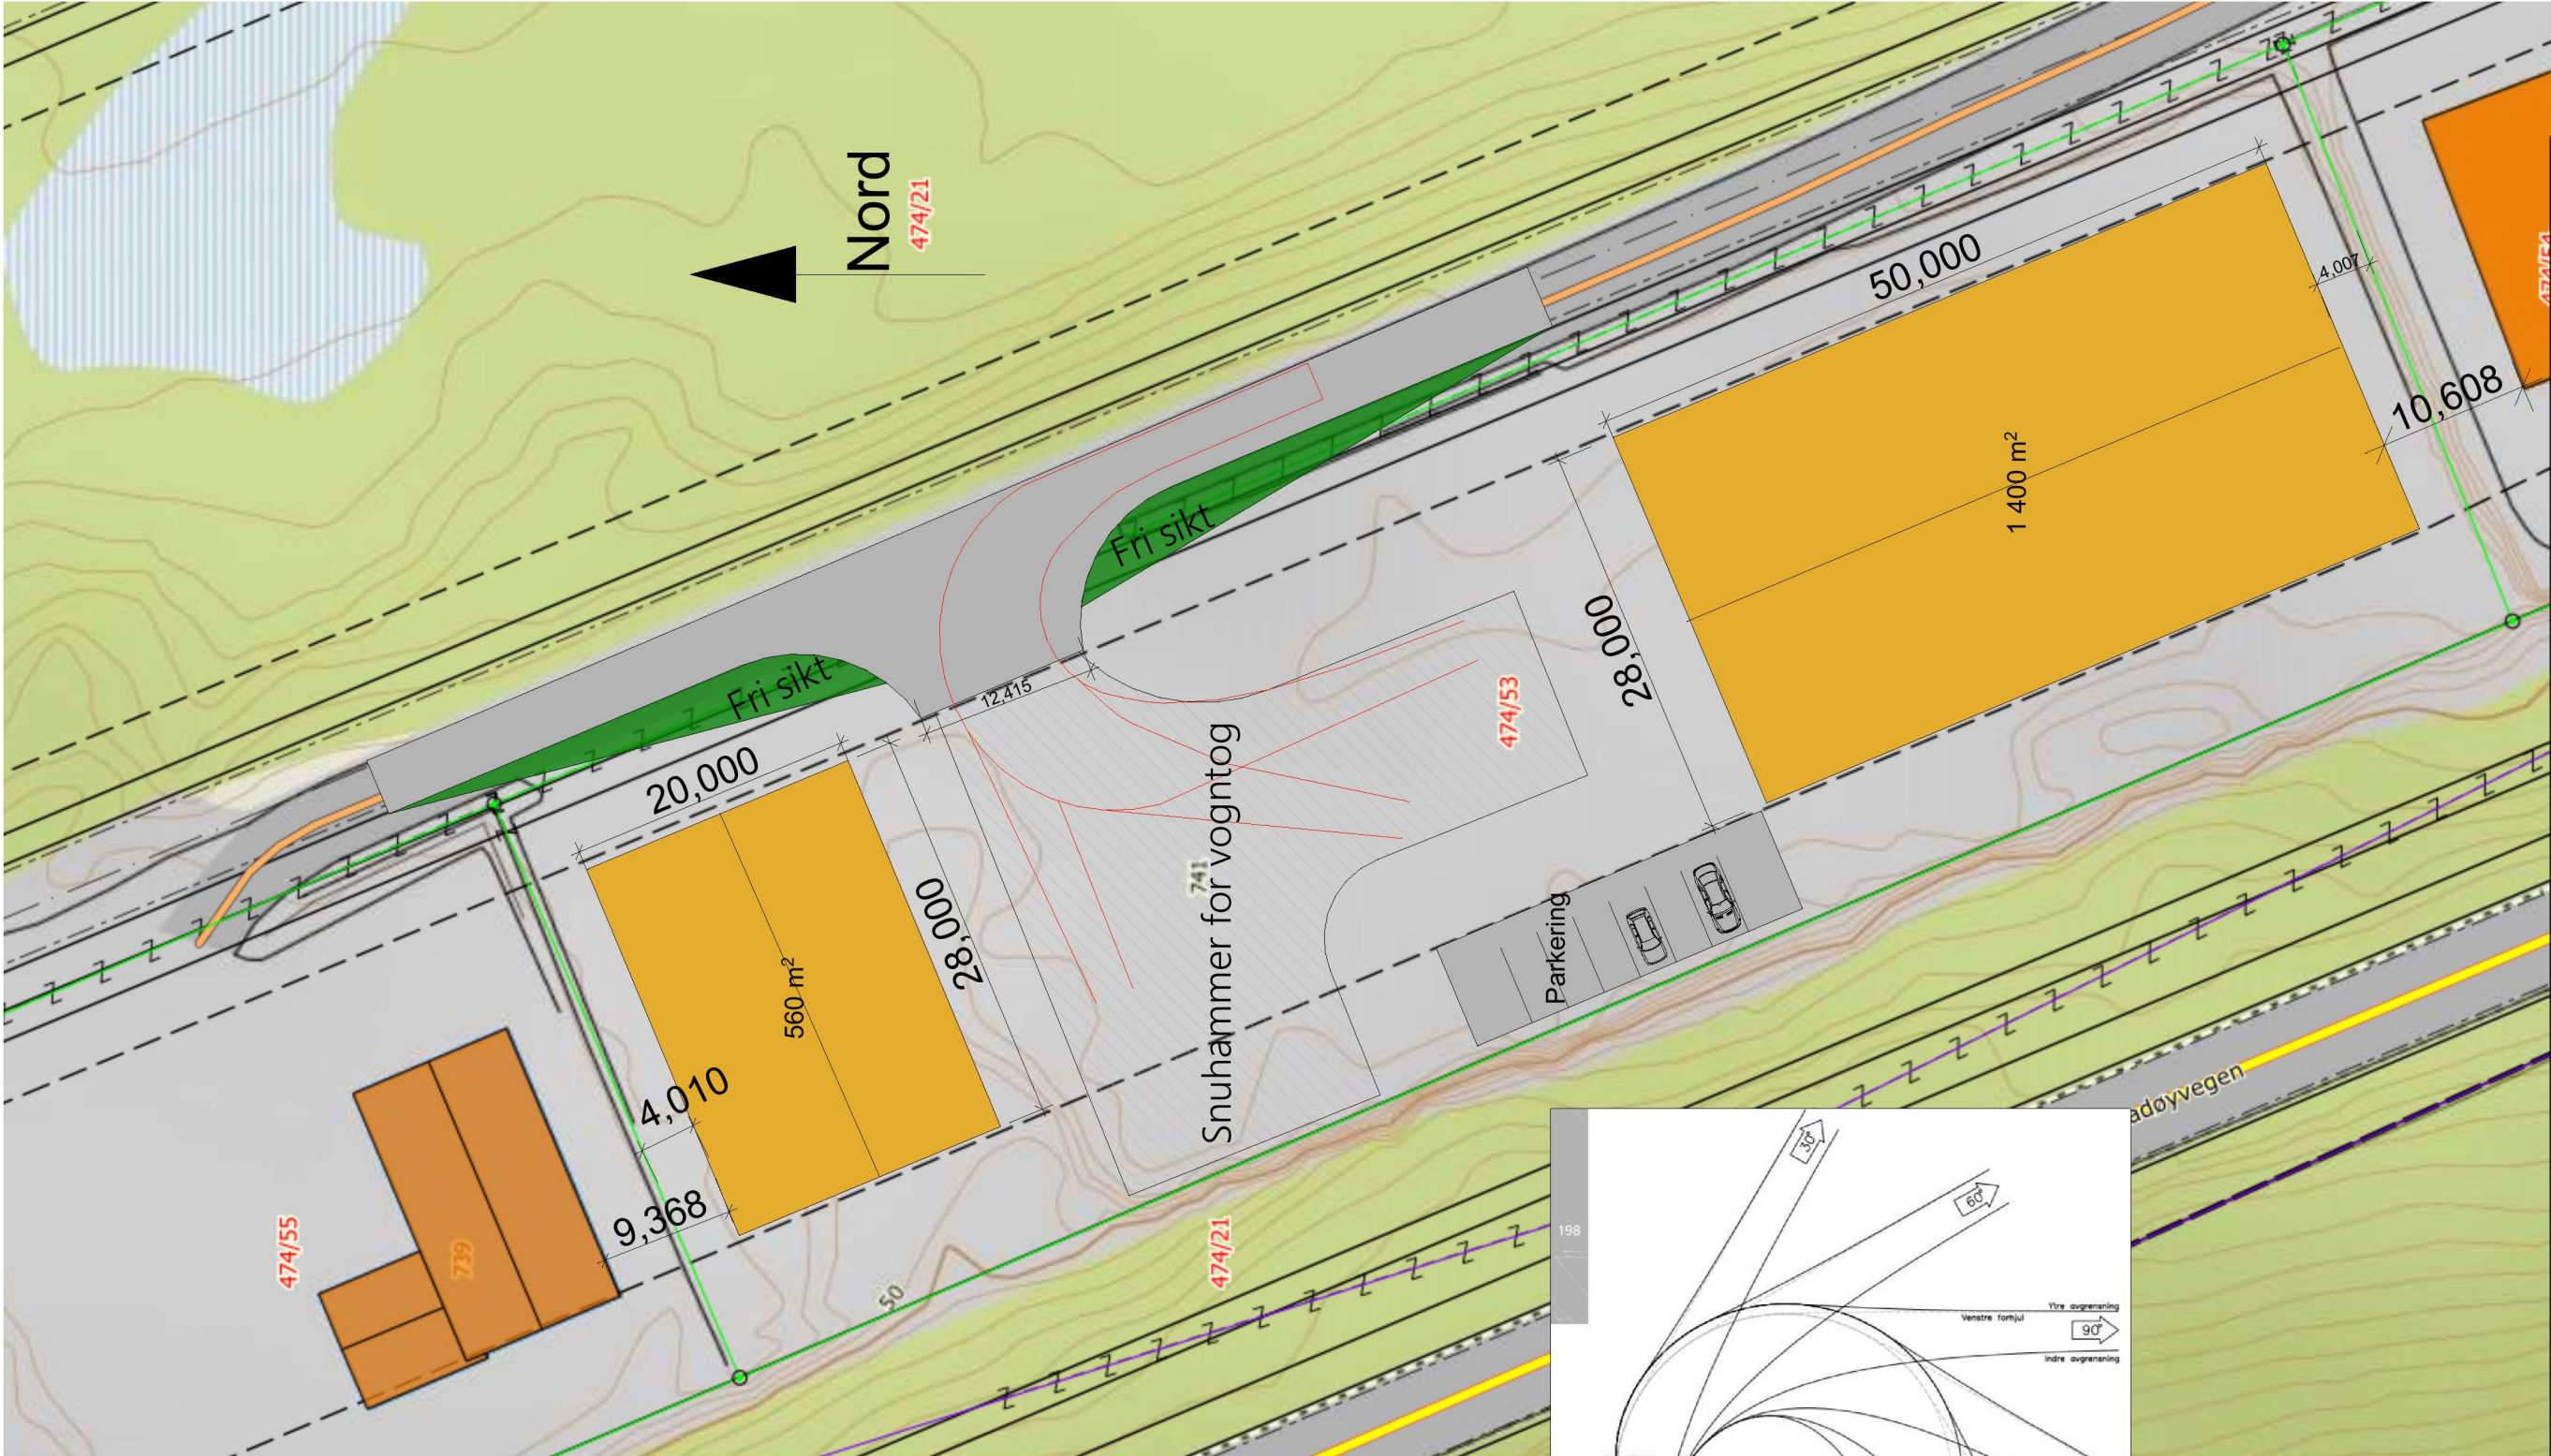

BYA:
Hall 1 = 1400 m2
Hall 2 = 550 m2

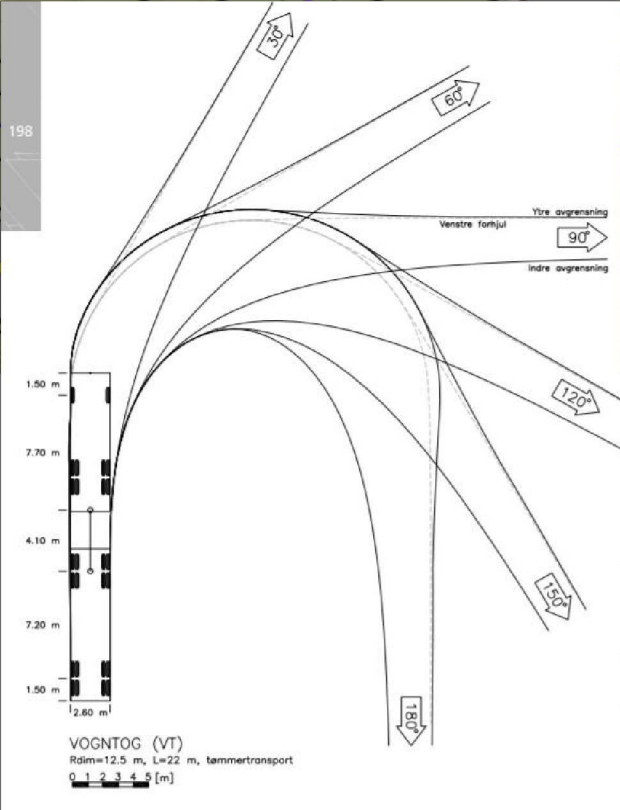

Prosjekt: Radøyvegen 741 - Lagerhaller		Kontroll prosjekt:	
Sign.:		Kontroll:	
Tiltakshaver: Olav Hauge Kolås Hellandsneset 44 5936 Manger		Gnr./Bnr./Festenr.: 474/53	
Prosjekterende: Din Boligsøknad AS Litleåsvegen 49 5132 Nyborg		Prosjektnr.: 2022333	
© Alle rettigheter tilhører utførende for prosjektering, kopiering eller bruk av disse tegningene er forbudt uten skriftlig samtykke		Dato: 14.02.2022	
Tegning: Situasjonsplan		Målestokk: 1:500	
Tegningsnr.: A10-01		Rev.: .	