




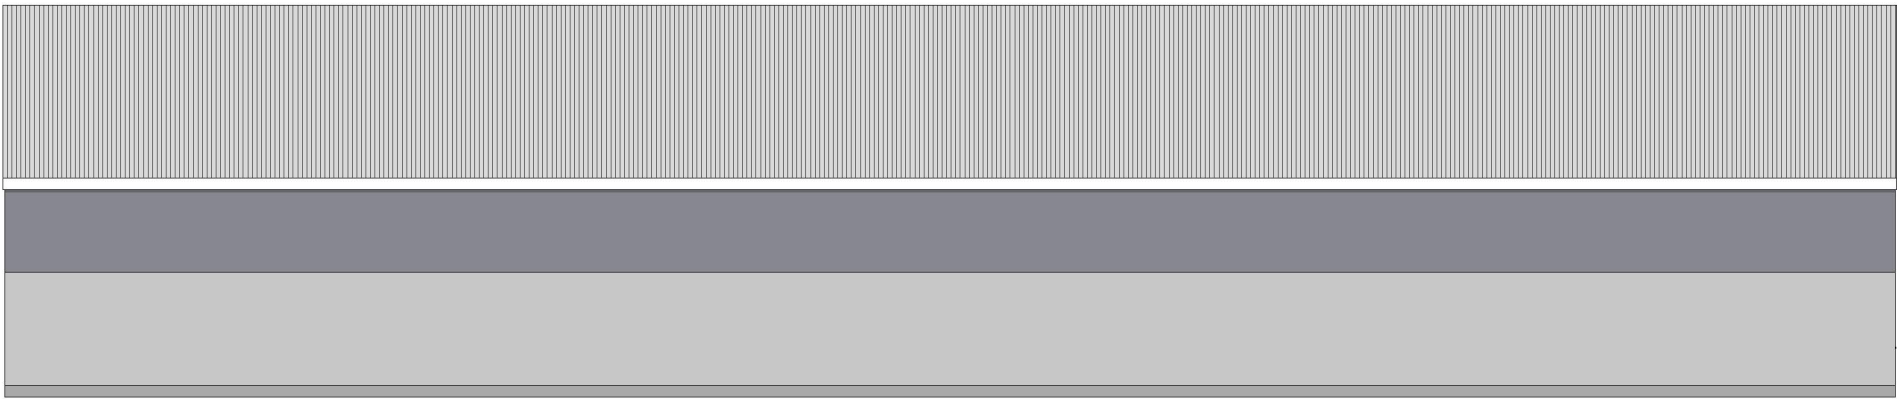


1:200 Fasade Nord

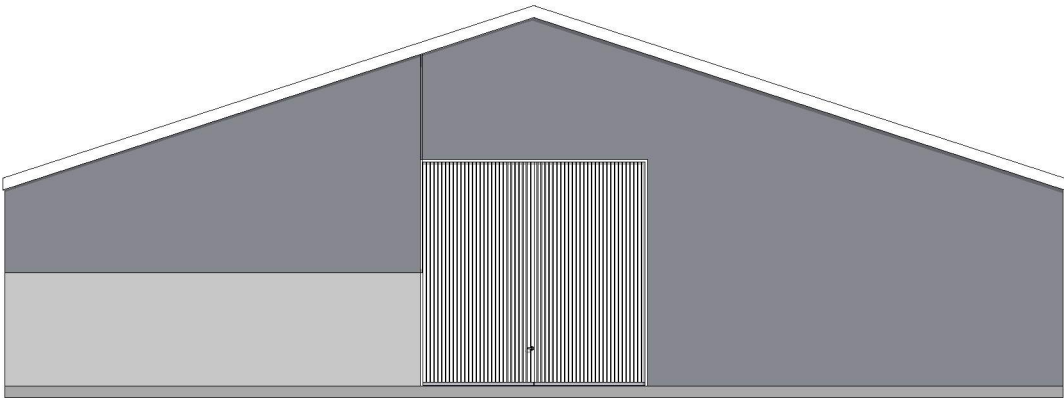


1:200 Fasade Vest

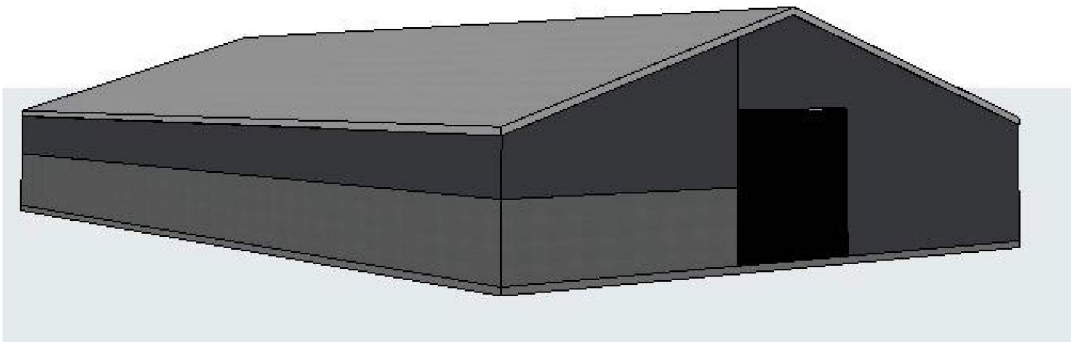


Prosjekt: Radøyvegen 741 - Lagerhall 50x28 m		Kontroll prosjekt:	
Sign.:		Kontroll:	
Tiltakshaver: Olav Hauge Kolås Hellandsneset 44 5936 Manger		Gnr./Bnr./Festenr.: 474/53 Prosjektnr.: 2022333	
Prosjekterende: Din Boligsøknad AS Lilleåsvegen 49 5132 Nyborg		 Din Boligsøknad Byggesøknad og byggesaker	
© Alle rettigheter tilhører utførende for prosjektering, kopiering eller bruk av disse tegningene er forbudt uten skriftlig samtykke		Dato: 14.02.2022	
Tegning: Fasade Nord og Vest		Målestokk: 1:200	
Tegningsnr.: A40-01		Rev.: .	

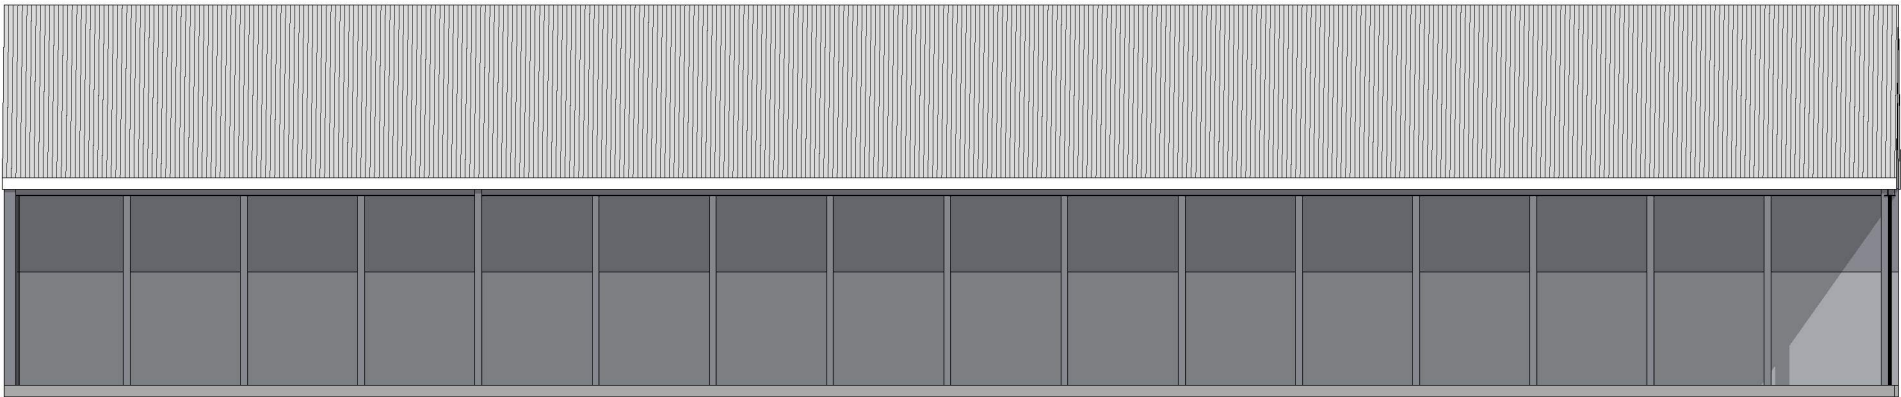

1:200 Fasade Sør

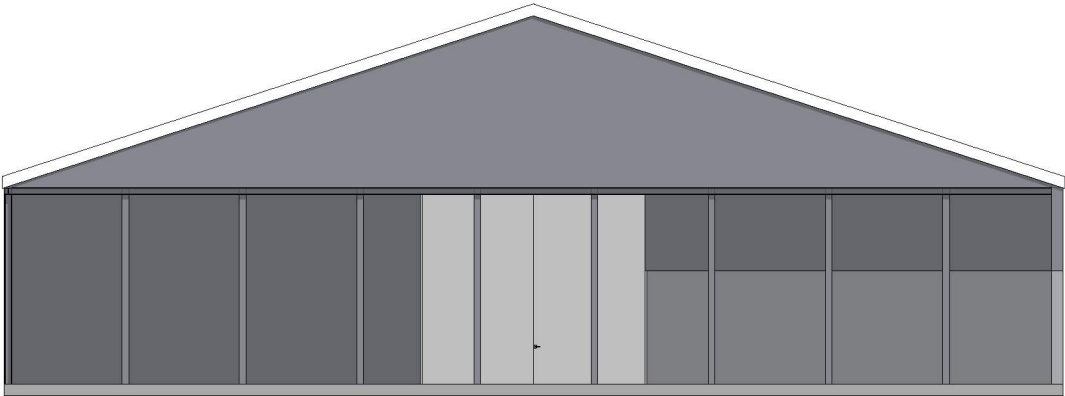

1:200 Fasade Øst

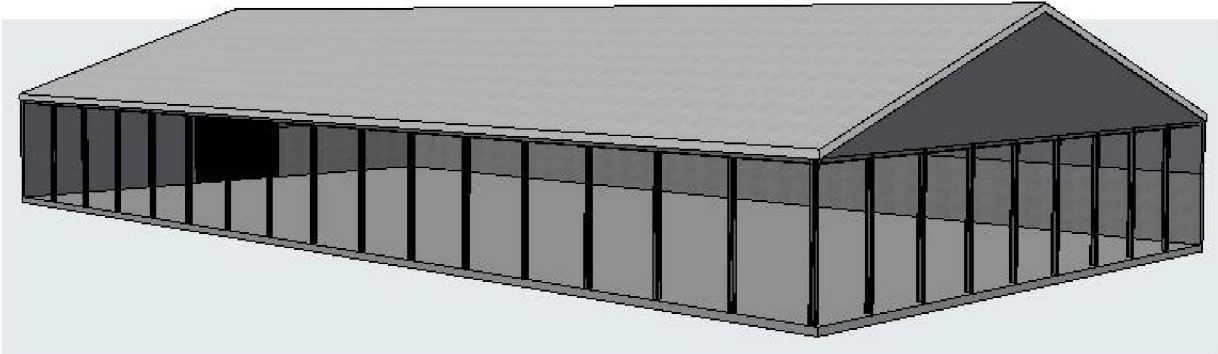

Prosjekt: Radøyvegen 741 - Lagerhall 50x28 m		Kontroll prosjekt:	
Sign.:		Kontroll:	
Tiltakshaver: Olav Hauge Kolås Hellandsneset 44 5936 Manger		Gnr./Bnr./Festenr.: 474/53	
Prosjekterende: Din Boligsøknad AS Lilleåsvegen 49 5132 Nyborg		Prosjektnr.: 2022333	
© Alle rettigheter tilhører utførende for prosjektering, kopiering eller bruk av disse tegningene er forbudt uten skriftlig samtykke		Dato: 14.02.2022	
Tegning: Fasade Sør og Øst		Målestokk: 1:200	
		Tegningsnr.: A40-02	Rev.: .