


Kotehøyde møne, etter NN2000 55 moh.

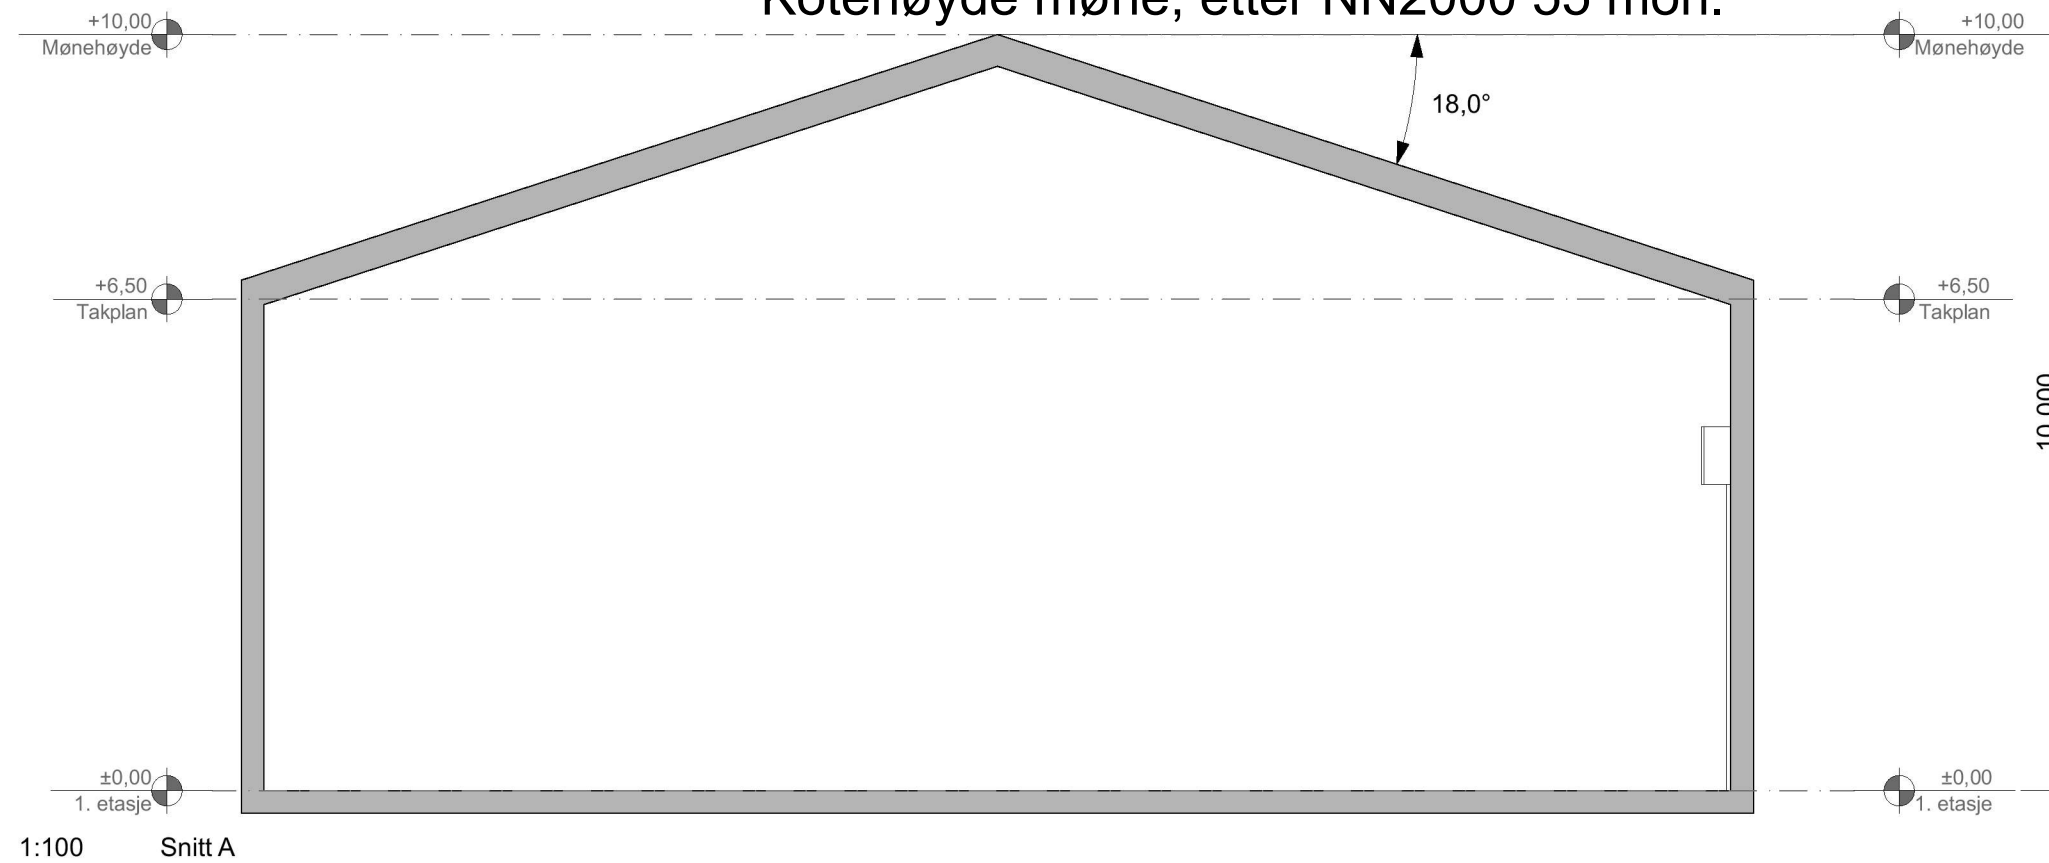

Prosjekt: Radøyvegen 741 - Lagerhall 28x20 m		Kontroll prosjekt:	
Sign.:		Kontroll:	
Tiltakshaver: Olav Hauge Kolås Hellandsneset 44 5936 Manger		Gnr./Bnr./Festenr.: 474/53	
Prosjekterende: Din Boligsøknad AS Lilleåsvegen 49 5132 Nyborg		Prosjektnr.: 2022333	
© Alle rettigheter tilhører utførende for prosjektering, kopiering eller bruk av disse tegningene er forbudt uten skriftlig samtykke		Dato: 14.02.2022	
Tegning: Snitt A		Målestokk: 1:100	
Tegningsnr.: A30-01		Rev.: .	