E2

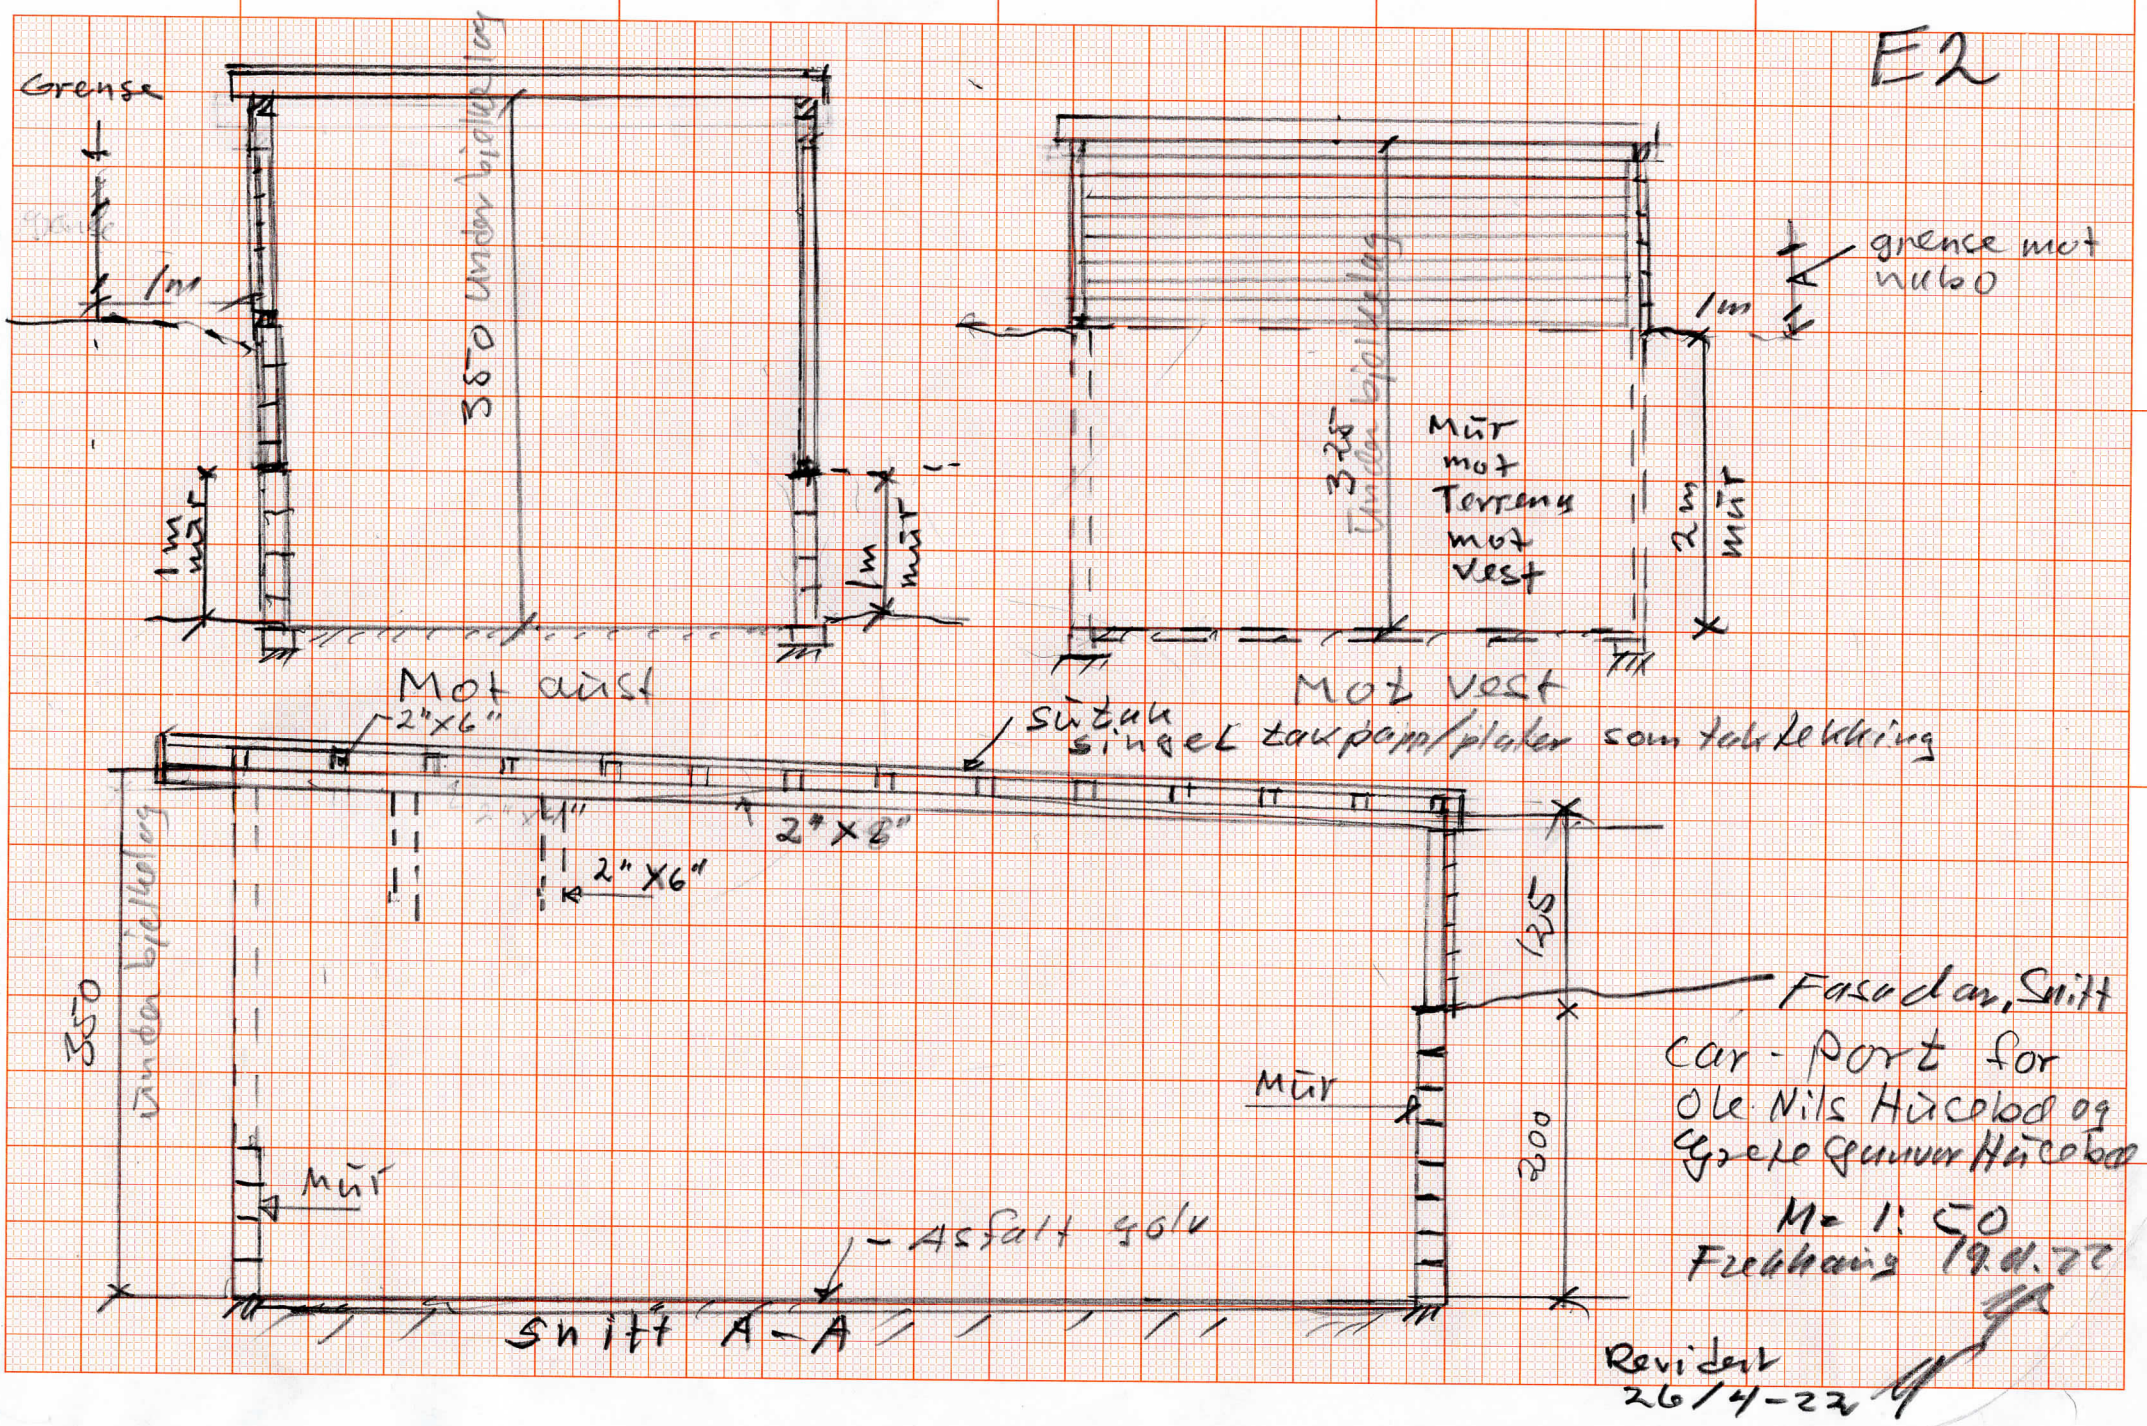
Grense
1m
350 under bjelkelag
1m mur
1m mur
Mot aust
grense mot nabo
1m
325 under bjelkelag
Mur mot Terreng mot vest
2m mur
Mot vest
2"x6"
Sutak singel takpapp/plater som taktekking
2"x8"
2"x6"
350 under bjelkelag
125
200
Mur
Mur
Asfalt golv
Snitt A-A
Fasadar, Snitt
Car-Port for
Ole Nils Hucebø og
Grete Gunvor Hucebø
M= 1:50
Frekhaug 19.01.22
Revidert
26/4-22