


BKS 1/BYGG 3, TERRENGPROFIL A-A

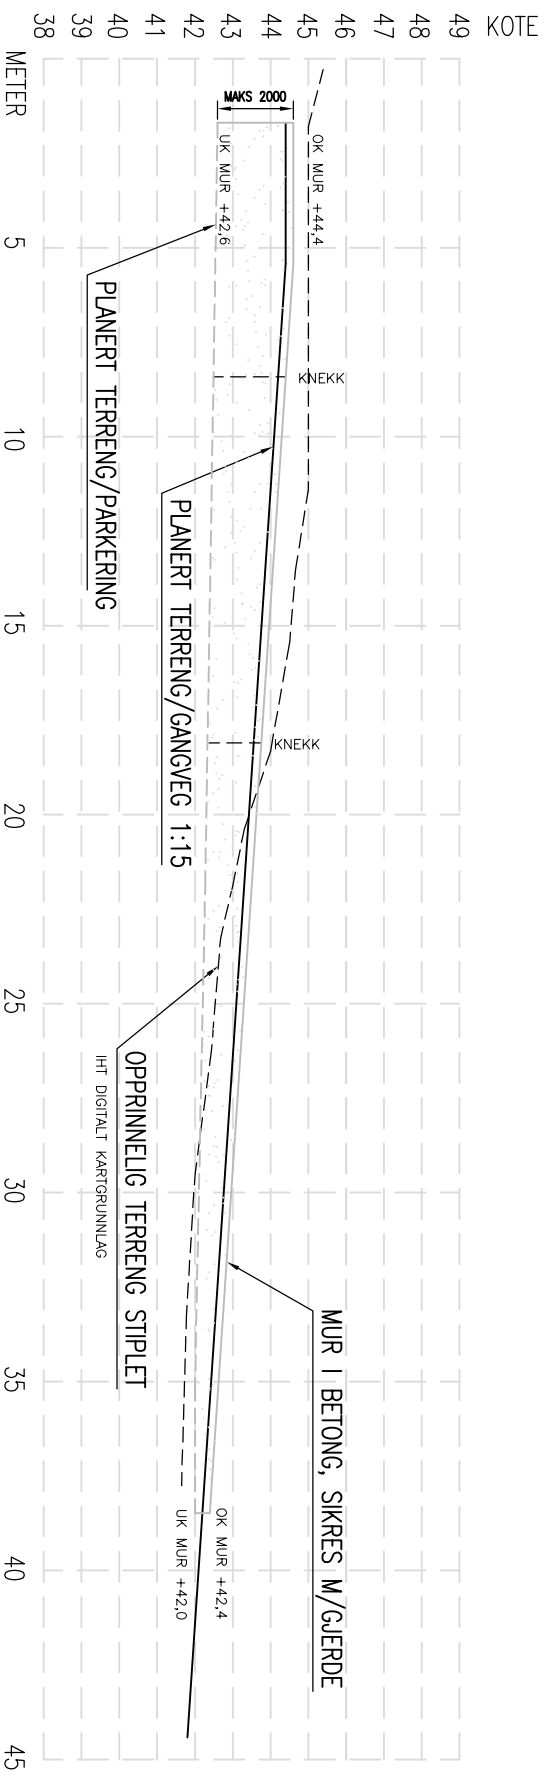

MUR D

A	ENDRING MUR D, SAMSPILL VA	16.06.21/LAH
REV.	DESCRIPTION	DATE/SIGN
	 ARKOCONSULT AS, Postboks 103, 5291 Valestf. Tel.: 56390003 – Fax.: 56191130 – Mob.: 93241511 Mail: post@arkoconsult.no – Org.nr.: 997089782 MVA	OBS! * TEGNINGEN KAN PRINTES I FEIL SKALA * IKKE TA MÅL DIREKTE PÅ TEGNING * BRUK BARE OPPGITTE MÅL
	MGA EIENDOM AS, VESLEHEIMEN BKS 1, NY 2 MANNSBOLIG	I HENHOLD TIL LOWERK ER DENNE TEGNINGEN ARKOCONSULT AS SIN EIENDOM. DENNE TEGNINGEN KAN IKKE BLI BRUKT, OFFENTLIGGJORT ELLER GIS VIDERE TIL TREDJEPART UTEN VÅRT SKRITLIGE SAMTYKKE. OVERTREDELSE AV DETTE KAN SØKSMÅL.
	GBNR. 137/63, ALVER TERRENG OG MURPROFIL	REVISION/DATE: A/16.06.21
	DRAWING NO.: 85117097A23	PROJECT NO.: 2017097
	SCALE: 1:200 DRAWN: LAH CHECKED: OH	FORMAT: A3 DATE: 15.03.21 DATE: 25.06.21