Fasade Nord 1:100

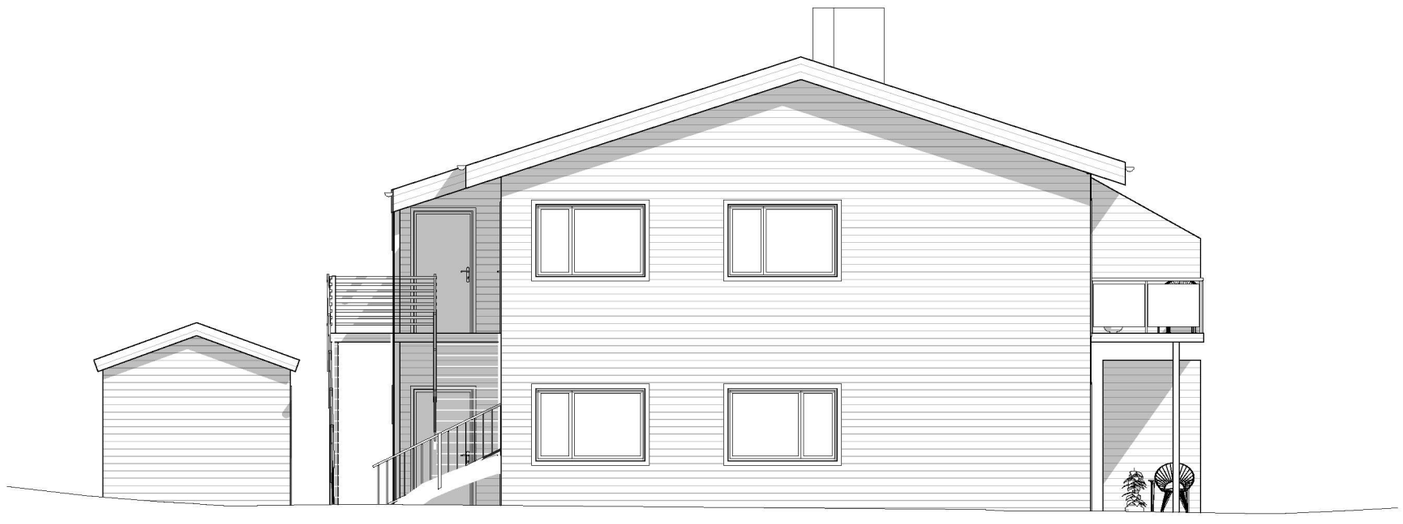

Fasade Vest 1:100

Prosjektnr.	Dato opprettet
2017097	03.07.2017
Type tegning	Revisjon nr.
Fasade Nord og Vest - BYGG 2	

E-A40-3

Areal Bygg 1

BYA	253,9m^2
BRA 1. etg. inkl. takoverb	237,1m^2
BRA 2. etg. inkl. takoverb	206,2m^2
BRA til sammen	443,3m^2
Tomt 593m2, BYA utgjør 42,8%	

Areal Bygg 2

BYA	323,9m^2
BRA 1. etg. inkl. takoverb	295,9m^2
BRA 2. etg. inkl. takoverb	248,5m^2
BRA til sammen	544,4m^2
Tomt 655m2, BYA utgjør 49,4%	

Revisjoner

Rev	Beskrivelse	Dato	Sign

Fase
søknadstegninger

arkoconsult
ARKOCONSULT AS, Postboks 103, 5291 Valestrandsfossen
Tel.: 56390003 - Fax.: 56191130 - Mob.: 93241511
Mail: post@arkoconsult.no - Org.nr. 997 089 782 MVA

Tiltakshaver
MGA Eiendom AS

Prosjekt
NY FIRMANNS OG SEKS-MANNSBOLIGER, BKS 2 OG BBB

Gnr/ Bnr 137/63
ALVER KOMMUNE

Sign.
KFJ
Dato
25.06.2021

Kontroll
LAH/OH
Dato
25.06.21

Målestokk
1:100

Tegningsnr.:
85117097A40-1

Format
A3

Type tegning:
Fasade Nord og Vest - BYGG 2

I HENHOLD TIL LOVVERK ER DENNE TEGNINGEN ARKOCONSULT AS SIN EIENDOM. DENNE TEGNINGEN KAN IKKE BLI BRUKT, OFFENTLIGGJORT ELLER GIS VIDERE TIL TREDJEPART UTEN VÅRT SKRIFTLIGE SAMTYKKE. OVERTREDELSE AV DETTE KAN FØRE TIL SØKSMÅL. OBS! TEGNINGEN KAN PRINTES I FEIL SKALA. IKKE TA MÅL DIREKTE PÅ TEGNING. BRUK KUN OPPGITTE MÅL.