


BKS 1/BYGG 3, TERRENGPROFIL A-A

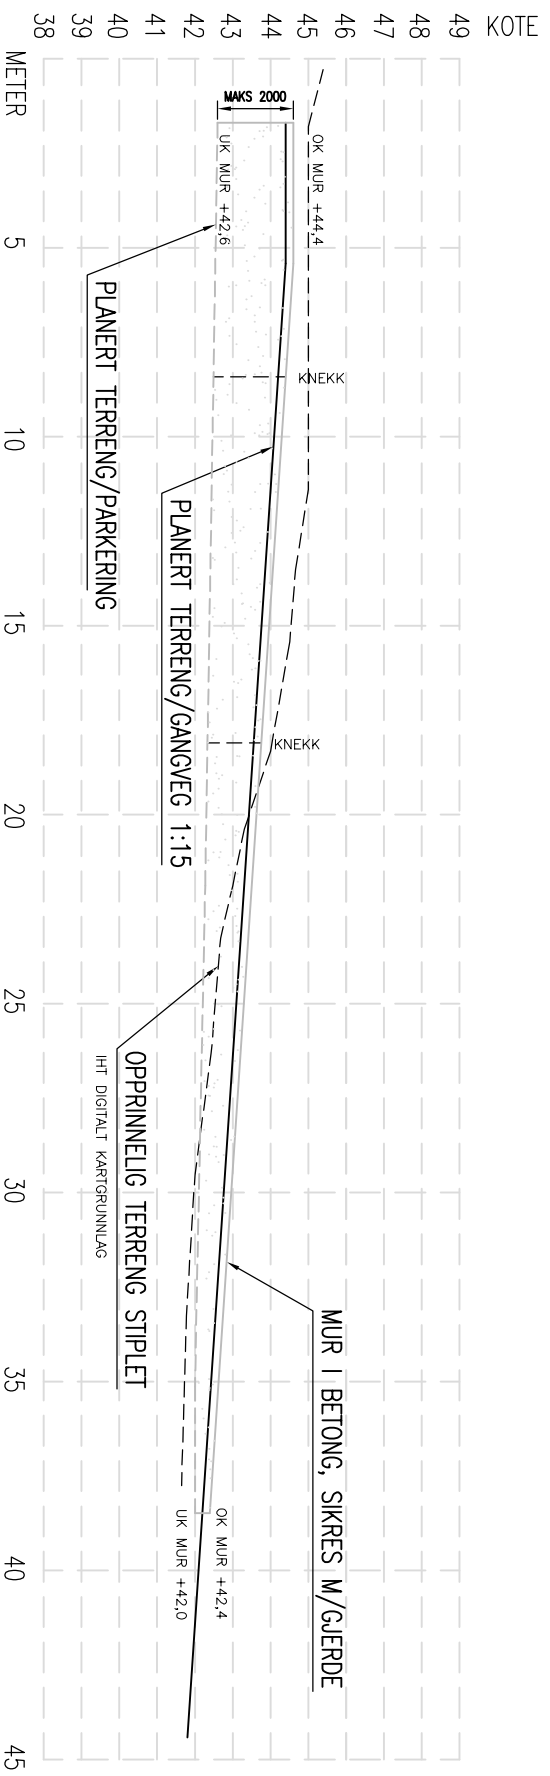

MUR D

REV.	DESCRIPTION	DATE/SIGN
A	ENDRING MUR D, SAMSPILL VA	16.06.21/LAH
<p>OBS!</p> <ul style="list-style-type: none"> * TEGNINGEN KAN PRINTES I FEIL SKALA * IKKE TA MÅL DIREKTE PÅ TEGNING * BRUK BARE OPPGITTE MÅL 		
<p>MGA EIENDOM AS, VESLEHEIMEN BKS 1, NY 2 MANNSBOLIG</p>		
<p>REVISION/DATE: A/16.06.21</p>		
<p>PROJECT NO.: 2017097</p>		
<p>DRAWING NO.: 85117097A23</p>		
<p>GBNR. 137/63, ALVER TERRENG OG MURPROFIL</p>		
<p>I HENHOLD TIL LOWERK ER DENNE TEGNINGEN ARKOCONSULT AS SIN EIENDOM. DENNE TEGNINGEN KAN IKKE BLI BRUKT, OFFENTLIGGJORT ELLER GIS VIDERE TIL TREDJEPART UTEN VÅRT SKRITLIGE SAMTYKKE. OVERTREDELSE AV DETTE KAN SØKSMÅL.</p>		
SCALE:	1:200	FORMAT: A3
DRAWN:	LAH	DATE: 15.03.21
CHECKED:	OH	DATE: 25.06.21