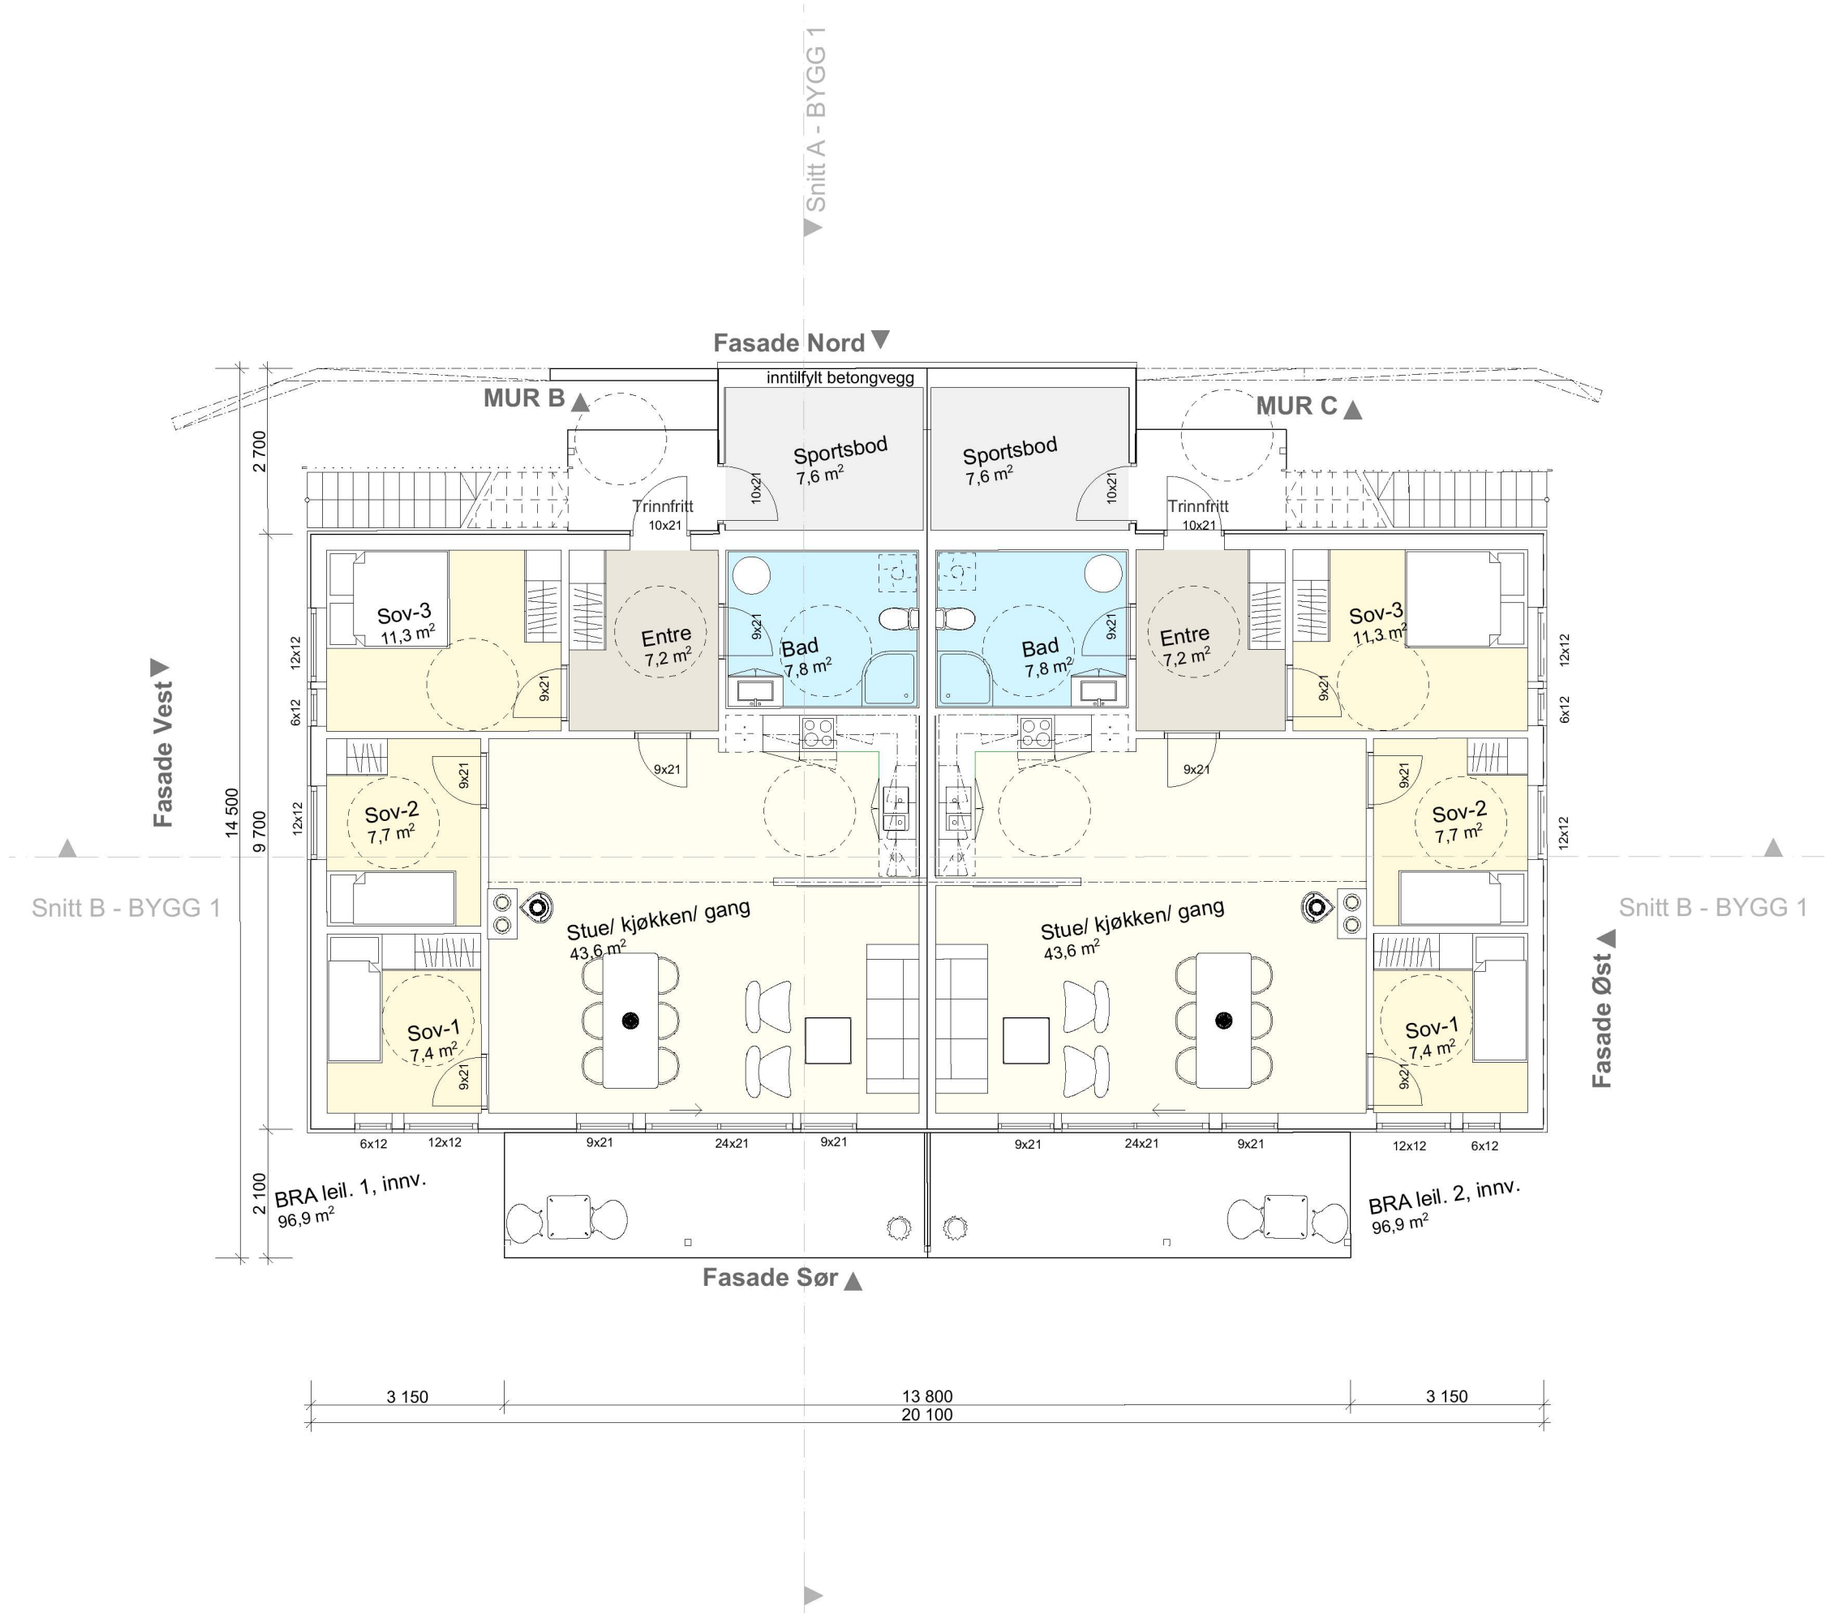

Prosjektnr.	Dato opprettet
2017097	03.07.2017
Type tegning: Plan 1. etasje - BYGG 1	Revisjon nr.

Areal Bygg 1 E.A20-5

BYA	253,9m²
BRA 1. etg. inkl. takoverb	237,1m²
BRA 2. etg. inkl. takoverb	206,2m²
BRA til sammen	443,3m²
Tomt 593m2, BYA utgjør 42,8%	

Areal Bygg 2

BYA	323,9m²
BRA 1. etg. inkl. takoverb	295,9m²
BRA 2. etg. inkl. takoverb	248,5m²
BRA til sammen	544,4m²
Tomt 655m2, BYA utgjør 49,4%	

Revisjoner

Rev	Beskrivelse	Dato	Sign

Fase
søknadstegninger

arkoconsult
ARKOCONSULT AS, Postboks 103, 5291 Valestrandsfossen
Tel.: 56390003 - Fax.: 56191130 - Mob.: 93241511
Mail: post@arkoconsult.no - Org.nr. 997 089 782 MVA

Tiltakshaver
MGA Eiendom AS

Sign. KFJ
Dato 25.06.2021

Prosjekt
NY FIRMANNS OG SEKS-MANNSBOLIGER, BKS 2 OG BBB

Gnr/ Bnr 137/63
ALVER KOMMUNE

Kontroll LAH/OH
Dato 25.06.21

Målestokk **1:100**

Tegningsnr.: **85117097A20-3**

Format A3

Type tegning: **Plan 1. etasje - BYGG 1**

I HENHOLD TIL LOVVERK ER DENNE TEGNINGEN ARKOCONSULT AS SIN EIENDOM. DENNE TEGNINGEN KAN IKKE BLI BRUKT, OFFENTLIGGJORT ELLER GIS VIDERE TIL TREDJEPART UTEN VÅRT SKRIFTLIGE SAMTYKKE. OVERTREDELSE AV DETTE KAN FØRE TIL SØKSMÅL. OBS! TEGNINGEN KAN PRINTES I FEIL SKALA. IKKE TA MÅL DIREKTE PÅ TEGNING. BRUK KUN OPPGITTE MÅL.