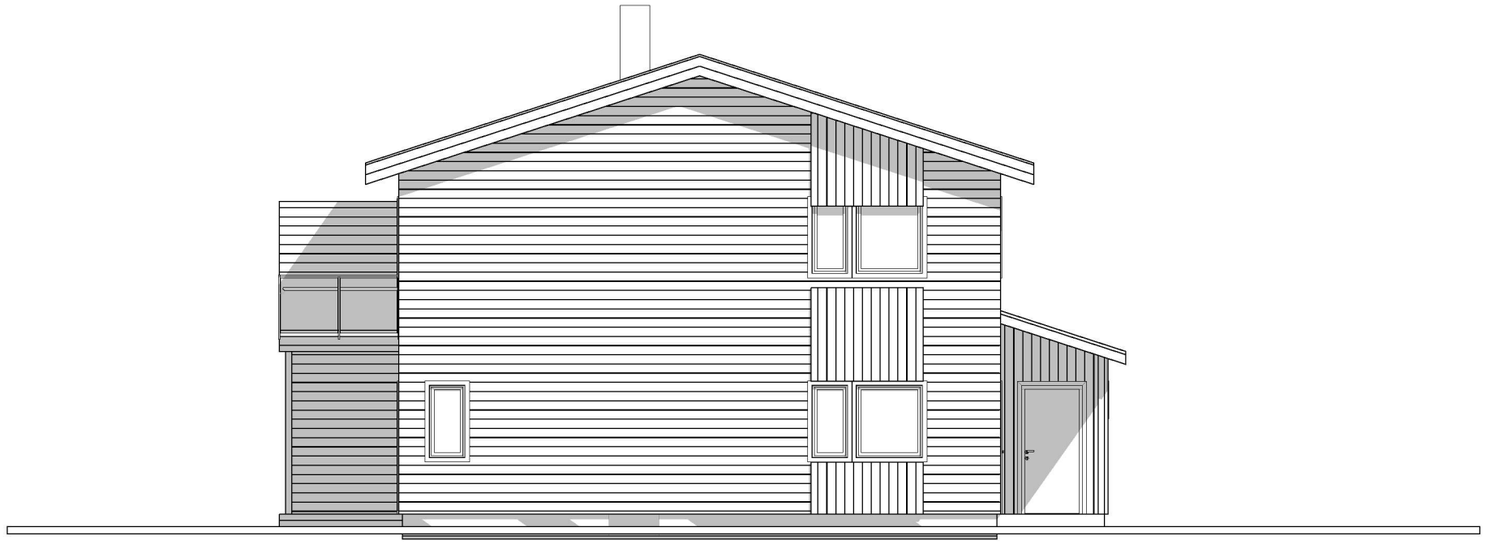

1:100 Fasade SørØst

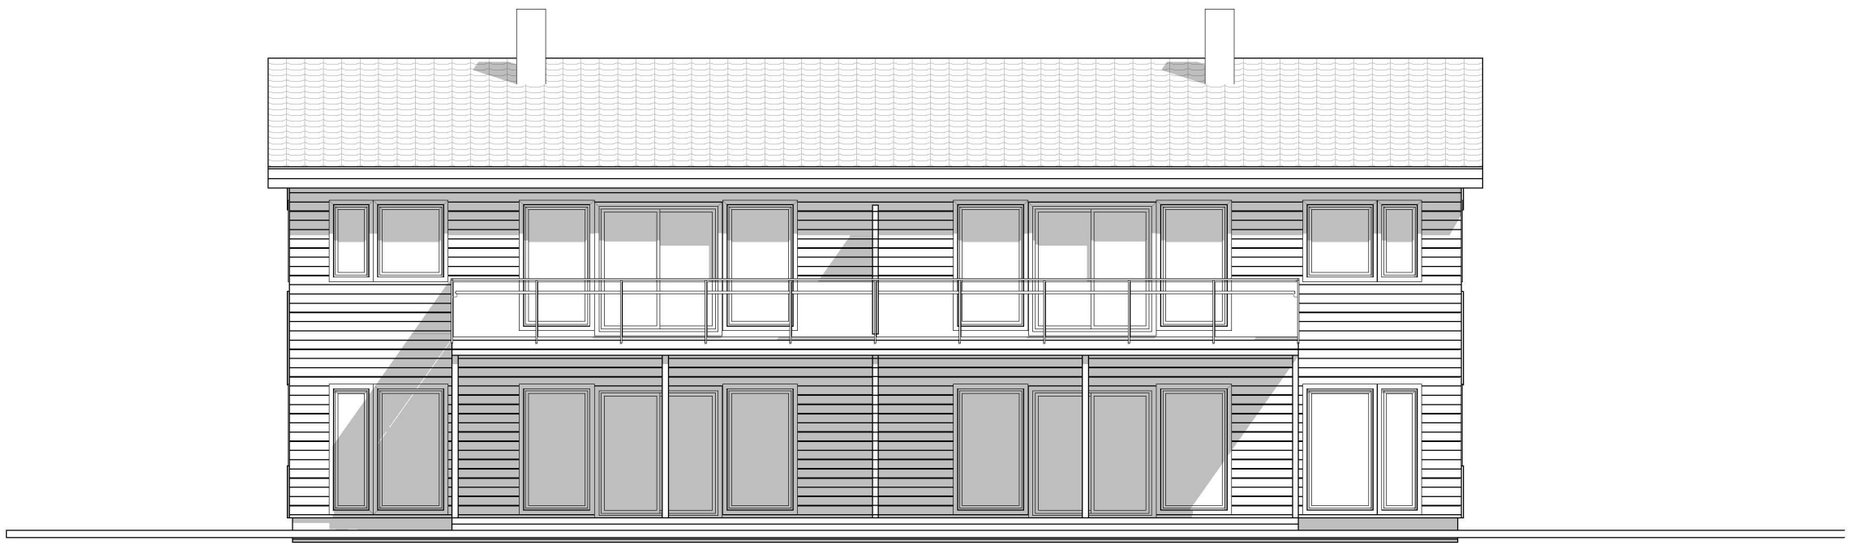

1:100 Fasade SørVest

Prosjektnr.	Dato opprettet
2017097	12.01.21
Type tegning	Revisjon nr.
Fasade Sørøst og Sørvest	

E-A40-2

Areal

BYA	232,0m^2
BRA 1. Plan (innv.)	182,2m^2
BRA 2. Plan (innv.)	169,7m^2
BRA Takoverbygg	31,8m^2
BRA Totalt (innv.)	383,7m^2
Tomt 671m2, BYA 34,6%	

Revisjoner

Rev	Beskrivelse	Dato	Sign

Fase
Søknadstegninger

arkoconsult
ARKOCONSULT AS, Postboks 103, 5291 Valestrandsfossen
Tel.: 56390003 - Fax.: 56191130 - Mob.: 93241511
Mail: post@arkoconsult.no - Org.nr. 918 269 665 MVA

Tiltakshaver
MGA EIENDOM AS

Prosjekt
NY TOMANNSBOLIG BKS 1

Gnr/ Bnr 137/63
Kommune ALVER

Sign.
LAH
Dato
25.06.2021

Kontroll
OH
Dato
25.06.21

Målestokk
1:100

Tegningsnr.:
85117097A40-2

Format
A3

Type tegning:
Fasade Sørøst og Sørvest

I HENHOLD TIL LOVVERK ER DENNE TEGNINGEN ARKOCONSULT AS SIN EIENDOM. DENNE TEGNINGEN KAN IKKE BLI BRUKT, OFFENTLIGGJORT ELLER GIS VIDERE TIL TREDJEPART UTEN VÅRT SKRIFTLIGE SAMTYKKE. OVERTREDELSE AV DETTE KAN FØRE TIL SØKSMÅL. OBS! TEGNINGEN KAN PRINTES I FEIL SKALA. IKKE TA MÅL DIREKTE PÅ TEGNING. BRUK KUN OPPGITTE MÅL.