




Fasade Sør-Øst

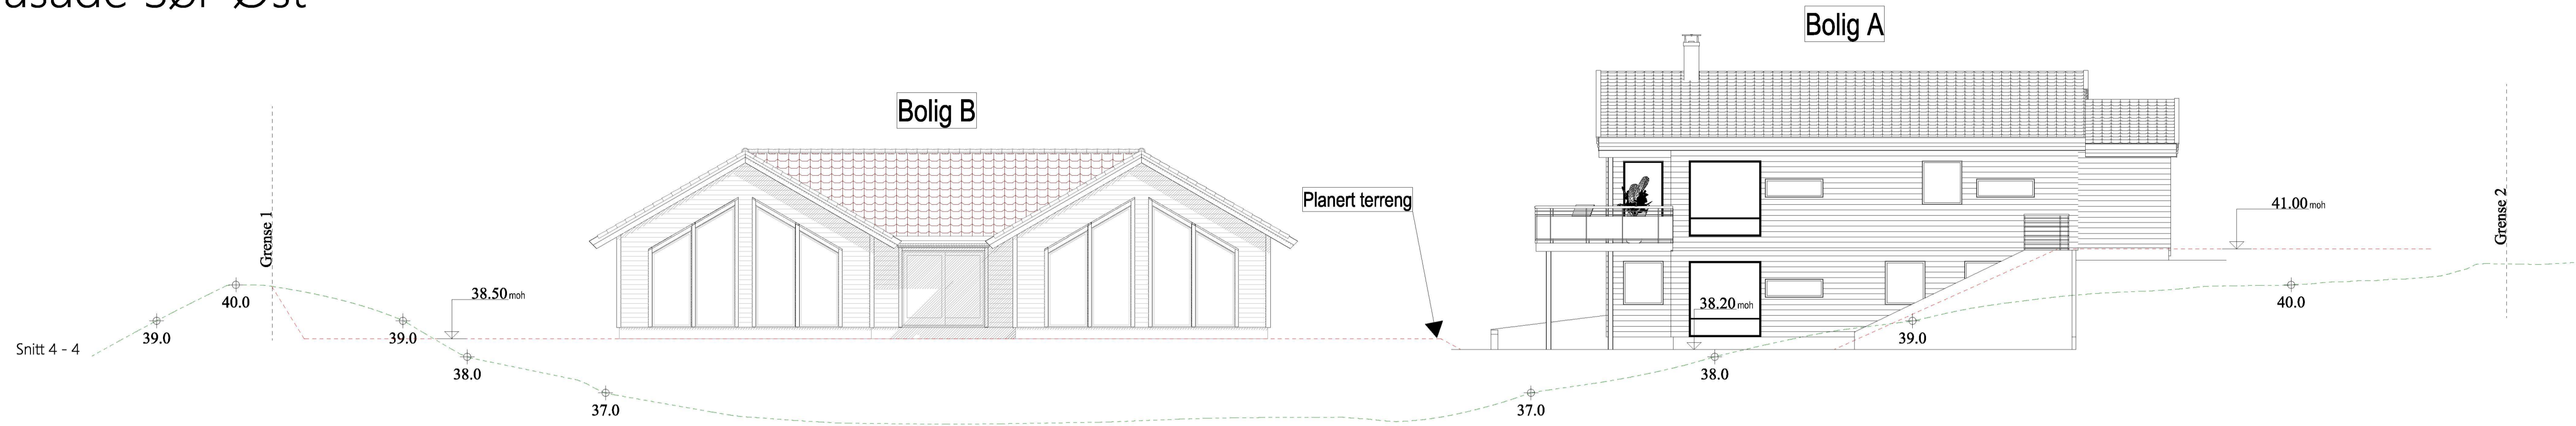


Fasade Nord-Vest

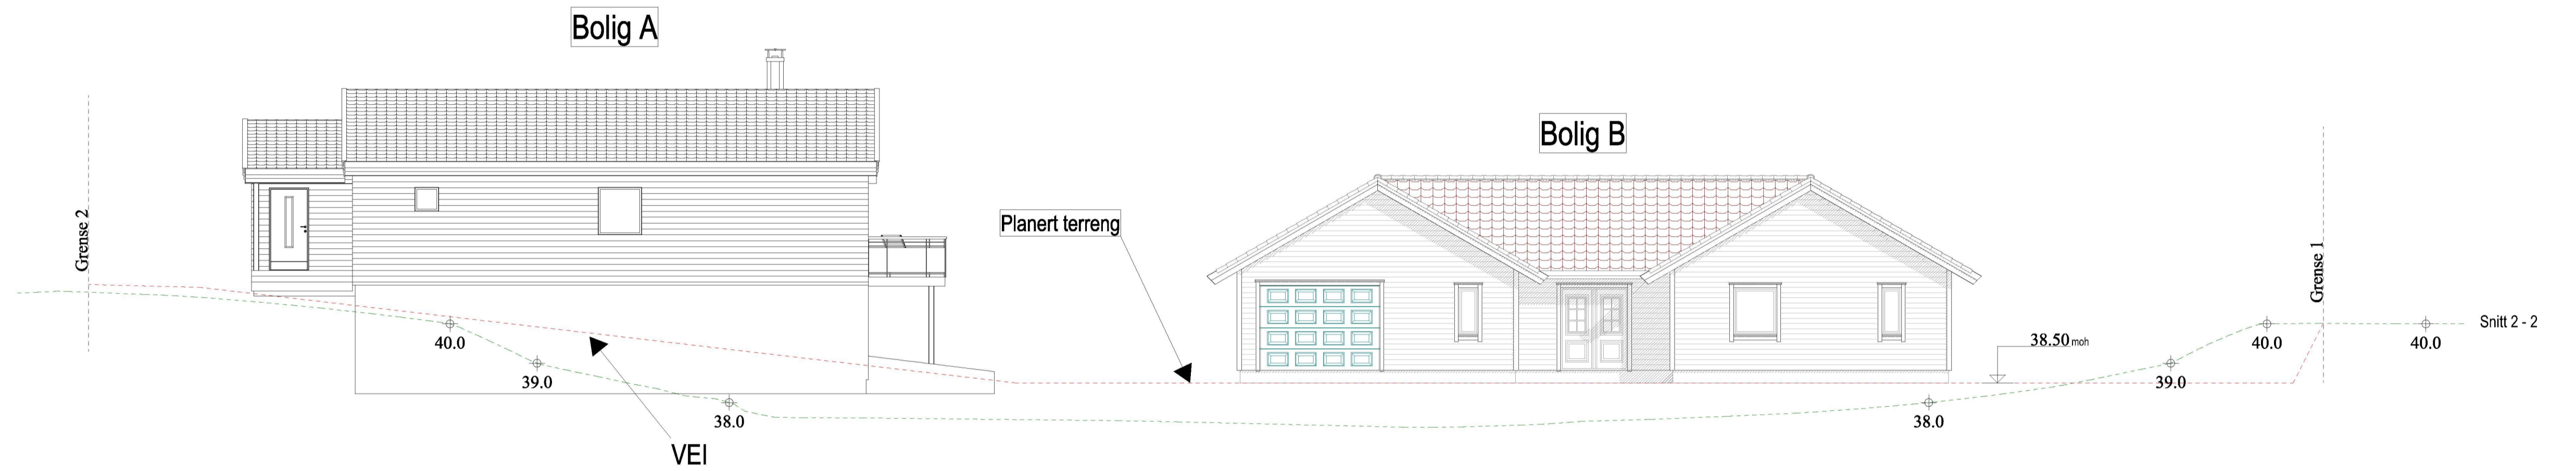


Fasade Sør-Vest

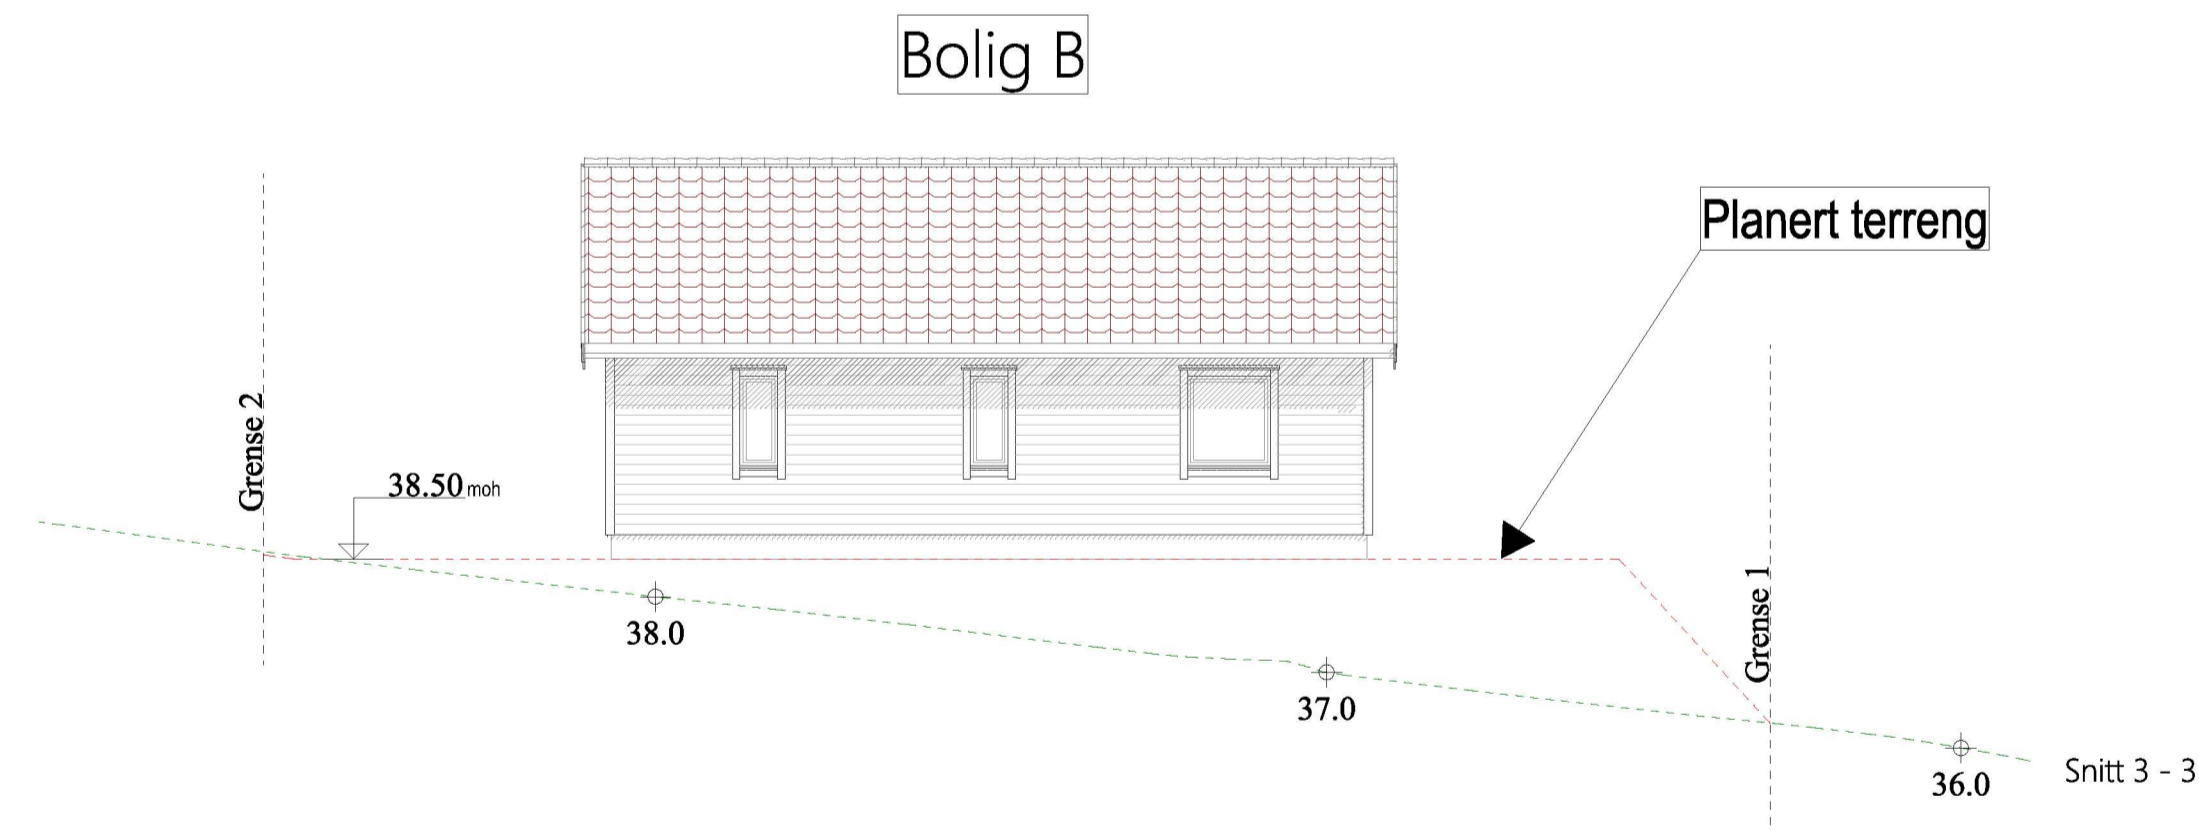

Fasade Sør-Vest

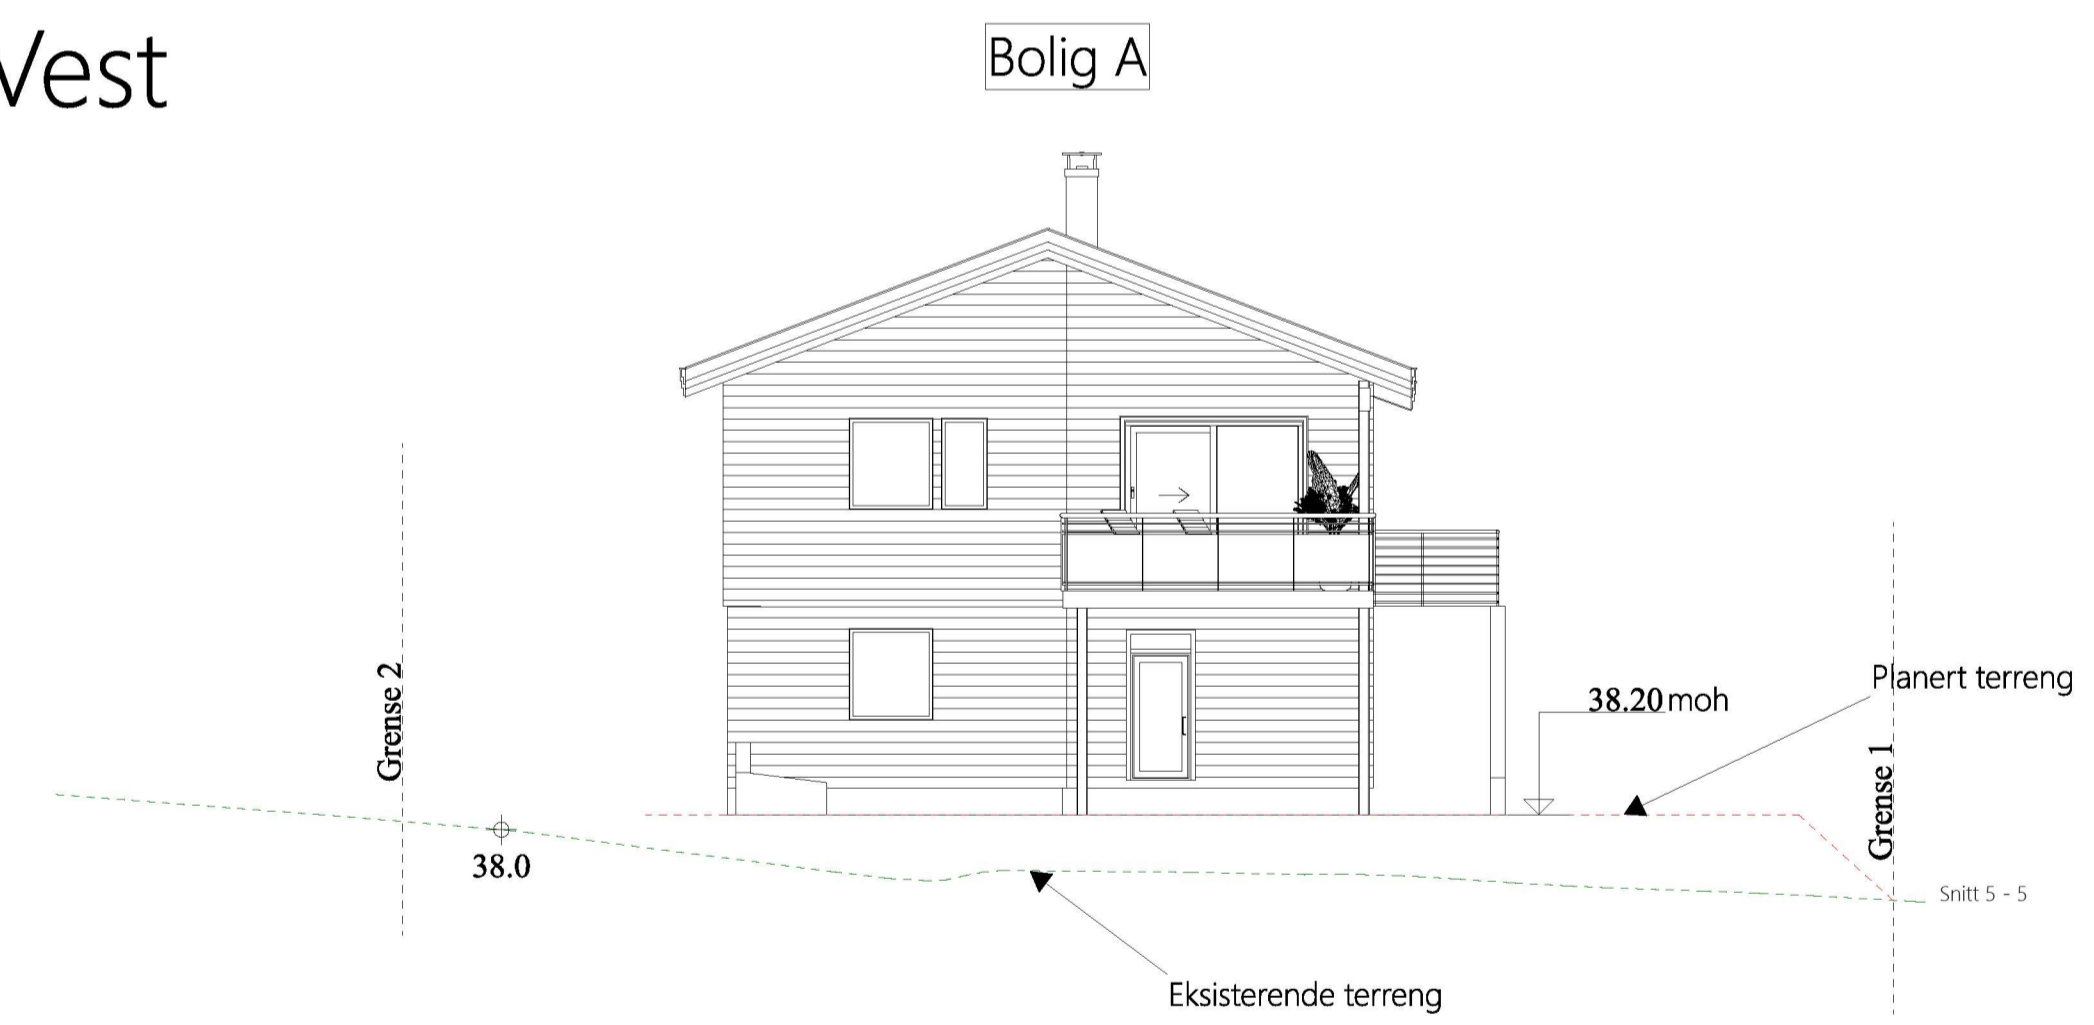

Fasade Nord-Øst

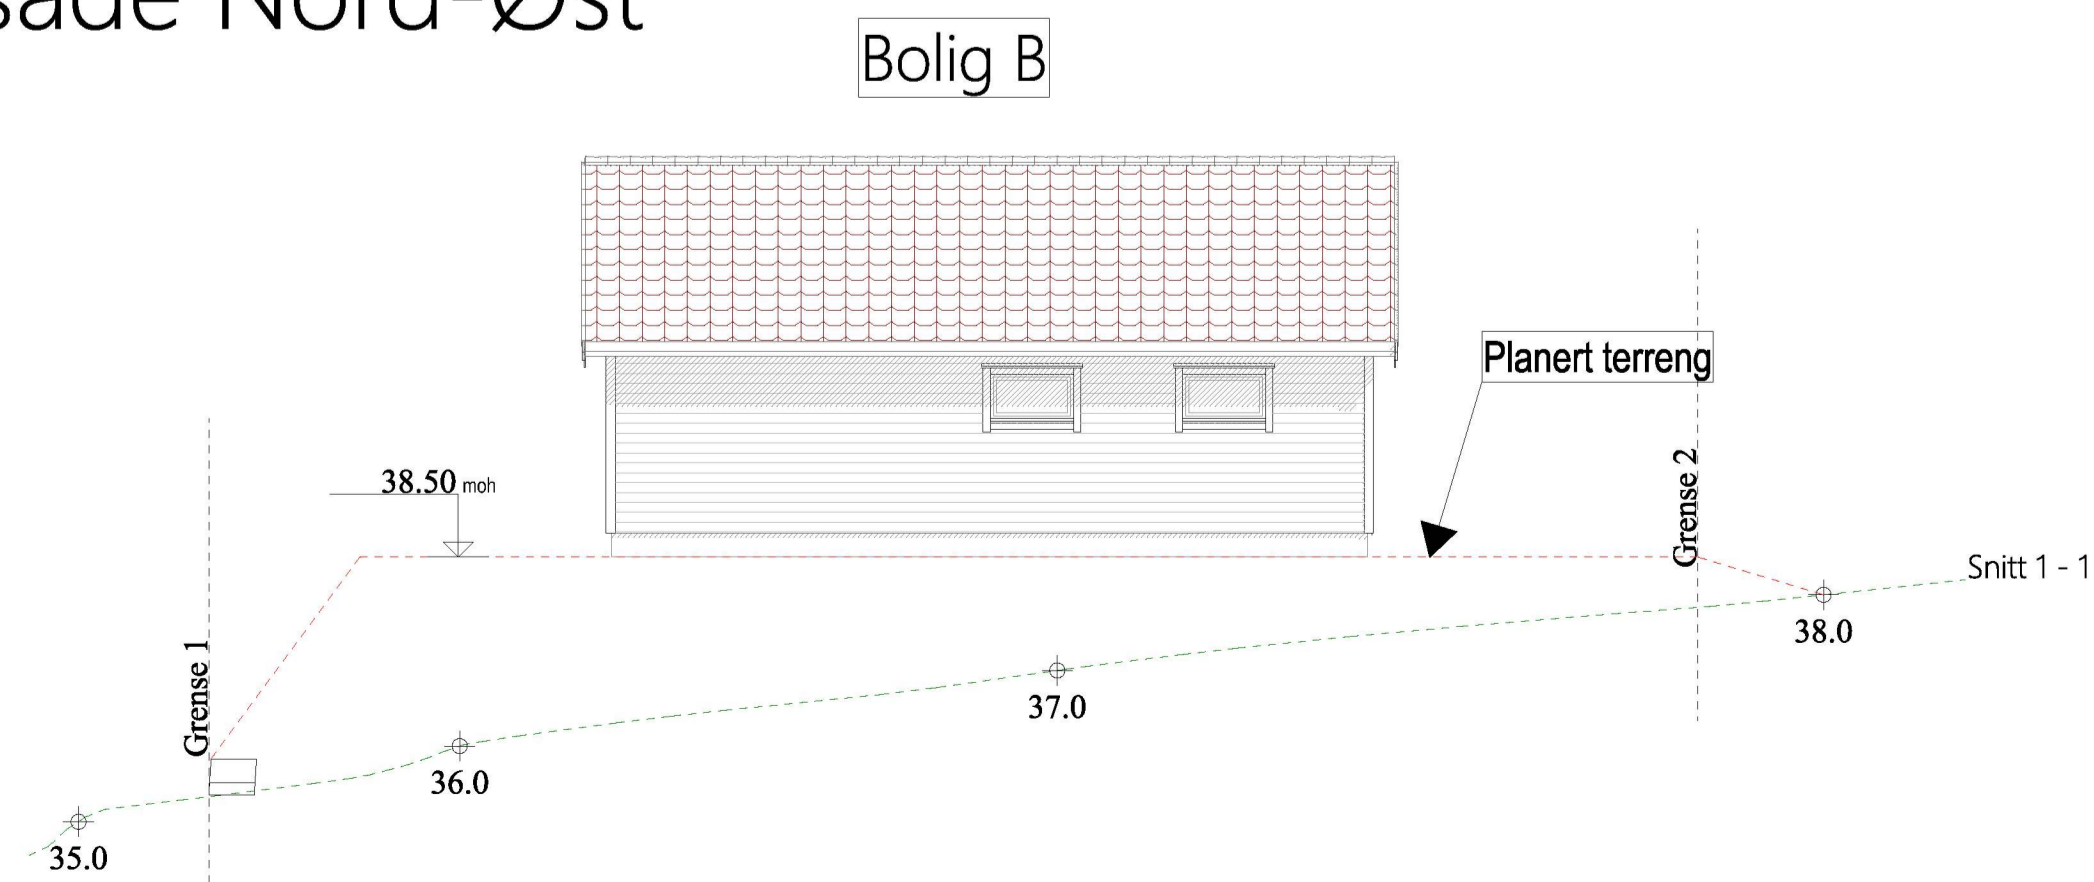

Fasade Nord-Øst

