


Snitt A

1:100

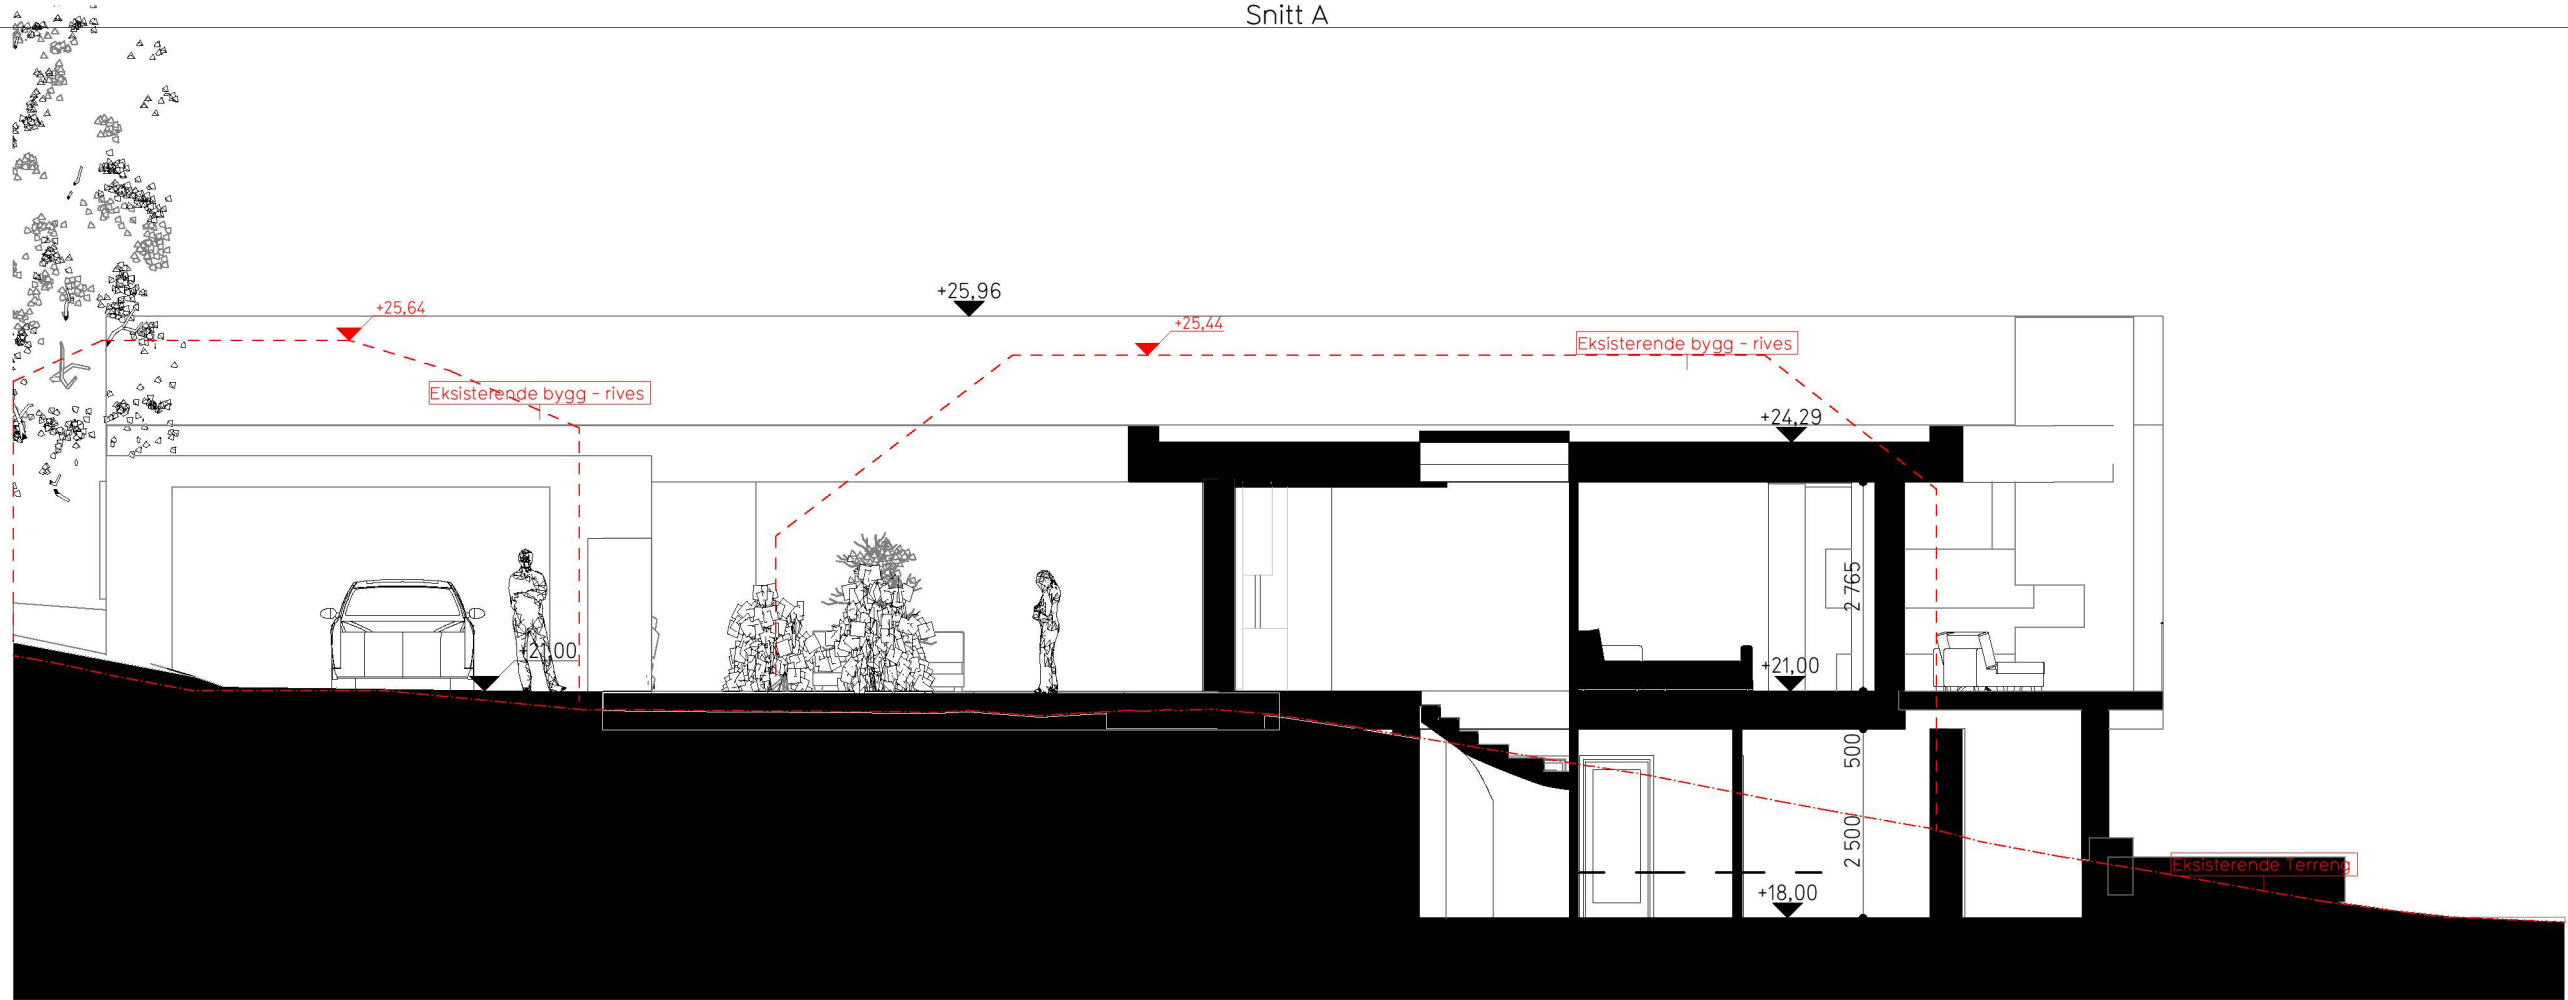

Snitt B

1:100

Prosjekt
Kvassnesvegen 73
Fase
Søknad om Rammetillatelse
Tegning
Snitt A og B

Tiltakshaver:
Aud og Odd Haaland
Date:
29.04.2022
Tegningsnr:
E-03

Prosjekt nr:
2143
Mål:
A3/1:100

Gnr/Bnr:
188/57 Alver Kommune
Tegner: Kontr: Ans:
DAC AB AB
Rev. ID:

ENTILLEN
ARKITEKTER

55 30 48 80 www.entillen-arkitekter.no