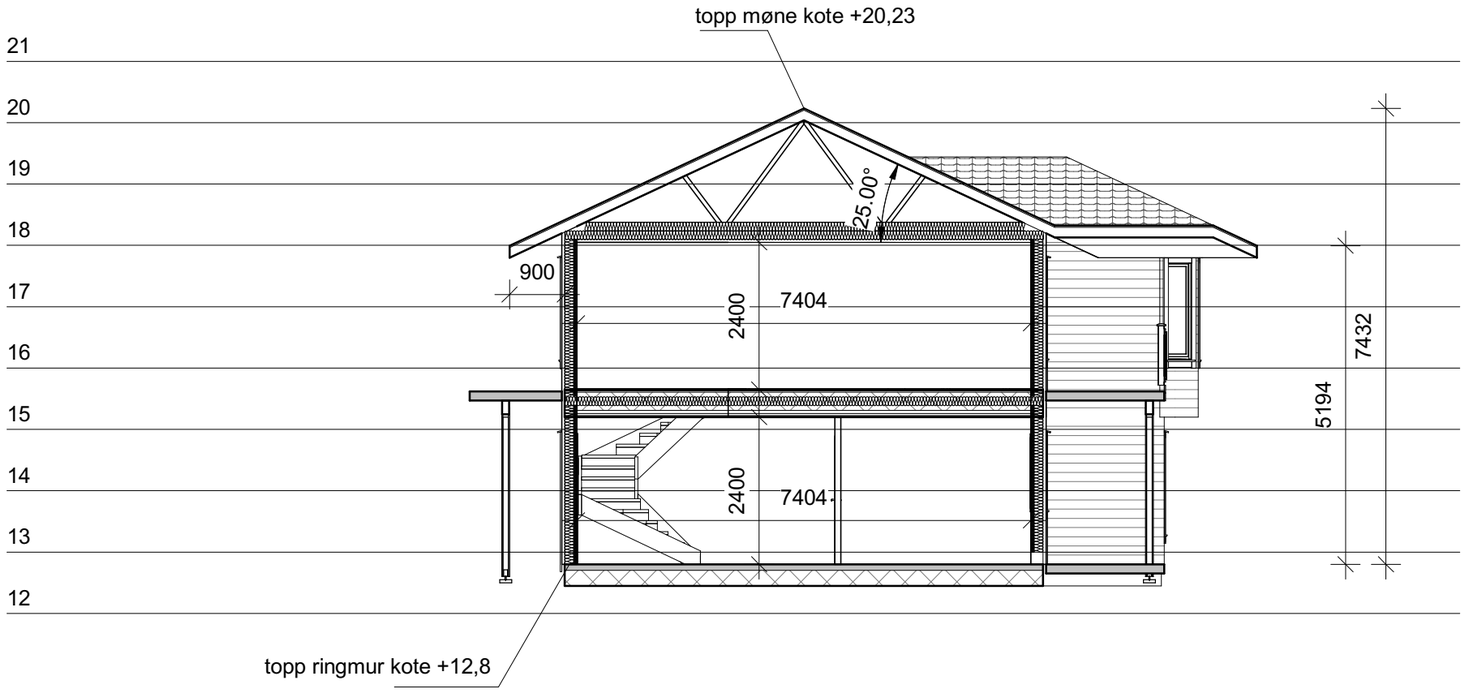

REKNES BYGGJEVARER L·L
Selvåg, 5986 Hosteland - avd. Hagellia 4, 5914 Isdalstø
Tlf: 56 16 60 60 - fax: 56 16 60 61
FRÅ GRUNNMUR TIL FERDIG HUS

UTARBEIDET AV: REKNES BYGGJEVARER LL			
TILTAKSHAVER: Vidar Skårnes		G.nr/B.nr: 108/65	
BYGGEPLASS: Veråsvegen		KOMMUNE: Alver	

mundus

TEGN, INNHOLD: Snitt				MÅLESTOKK: 1 : 100
PROSJEKT: Karoline - Enebolig				PROSJEKT NR:
ARKITEKT: I.Porzucek	DATO: 05-04-22	TEGN:	REV: C	TEGN.NR: