

315201

Kommune	Gårdnr	Bruksnr	Eier/fester	Eiers adresse	Eiers postnum	Eiers poststed
4631	212	132	Nordhordland Næringspark AS	Sandviksbodene 5	5035	BERGEN
4631	212	153	Nordhordland Næringspark AS	Sandviksbodene 5	5035	BERGEN
✓	4631	212	Nnp Parsell 18 AS	Haukelivegen 495	5576	ØVRE
✓	4631	212	Mittegetlokale Vestland AS	Sandviksbodene 5	5035	BERGEN
✓	4631	212	Nnp Parsell 16 AS	c/o Montem AS C. Sundts gate 55	5004	BERGEN
✓	4631	212	Nnp Parsell 14 AS	Kjøkkelvikveien 75	5178	LODDEFJORD
✓	4631	212	Nnp Parsell 12 AS	c/o Helge Færø Hosøyvegen 44	5993	OSTEREIDET
✓	4631	212	Nnp Parsell 11 AS	Bjørkemoen 46	5709	VOSS
✓	4631	212	Nnp Parsell 9 AS	c/o Peder Hagesæter Hjelmås VVS AS Torvhusmyrane 2	5913	EIKANGERVÅG
✓	4631	212	Nnp Parsell 1 AS	c/o Lars Hagesæter Apalen 16	5915	HJELMÅS
✓	4631	212	Nnp Parsell 6 AS	Sandviksbodene 5	5035	BERGEN
✓	4631	212	Nnp Parsell 2 AS	Oterdalen 34	5914	ISDALSTØ
✓	4631	212	E39 Eiendom AS	c/o Hobby Boat AS Øyna 1	5913	EIKANGERVÅG
✓	4631	212	Nordhordland Næringspark AS	Sandviksbodene 5	5035	BERGEN
✓	4631	212	Nnp Parsell 10 AS	Bjørkemoen 46	5709	VOSS
✓	4631	212	Nnp Parsell 7 AS	Sandviksbodene 5	5035	BERGEN
✓	4631	212	Nnp Parsell 4 AS	Austfjordvegen 2472	5981	MASFJORDNES
✓	4631	212	Nnp Parsell 5 AS	c/o Jonny Totlandsdal Kaldalen 12	5993	OSTEREIDET
✓	4631	212	Nnp Parsell 5 AS	c/o Jonny Totlandsdal Kaldalen 12	5993	OSTEREIDET
✓	4631	212	Nnp Parsell 19 AS	Smelteverket 29	5750	ODDA
✓	4631	212	Gamle 3 Hus Eiendom AS	Bellgården 1	5003	BERGEN
✓	4631	212	Statens Vegvesen	Postboks 1010 Nordre Ål	2605	LILLEHAMMER
✓	4631	215	Statens Vegvesen	Postboks 1010 Nordre Ål	2605	LILLEHAMMER
✓	4631	215	Eidsnes John Ivar	Eidsnesvegen 96	5913	EIKANGERVÅG
✓	4631	215	Eidsnes John Ivar	Eidsnesvegen 96	5913	EIKANGERVÅG
✓	4631	212	Eikanger Jarle	Mykingvegen 63	5913	EIKANGERVÅG
✓	4631	212	Vassdal Ingunn Marit	Jørnbrekka 1	5913	EIKANGERVÅG
✓	4631	212	Vassdal Jarle	Jørnbrekka 1	5913	EIKANGERVÅG

Ingunn Marit og Jarle Vassdal
Jørnbrekka 1
5913 Eikangervåg

Deres ref.:
Vår ref.: 12914587

Dato: 30.03.2022

Melding til naboer vedr. ny nettstasjon på gnr 212 bnr 132 i Alver kommune

BKK Nett AS vil med dette informere dere, som nabo om følgende:

BKK Nett AS har planer om å etablere en ny nettstasjon på gnr 212 bnr 132 i Alver kommune. Ny nettstasjon er nødvendig for å opprettholde leveringsplikten og forsyningssikkerheten i området for nye og fremtidige kunder. Planlagt plassering av nettstasjonen er vist på vedlagte kart. Den er 3,3x2,3 meter og har en grunnflate på ca 7,5 m² og er ca 2,6 meter høy som vist på vedlagte målskisse.

Stasjonen blir plassert på eiendom

knr	Gnr.:	Bnr.:	Fnr.:	Snr.:	Bruksnavn/adresse:	Eier/fester:
4631	212	132			Nordhordaland Næringspark AS	Alver kommune

Tiltaket vil bli forelagt til nødvendige etater.


Dersom dere har spørsmål eller ønsker mer informasjon om tiltaket, kan dere ta kontakt med BKK Nett AS sin saksbehandler Jørgen Vabø på tlf. 55570276 eller på e-post jorgen.vabo@bkk.no. Eventuelle merknader må være mottatt av BKK Nett AS senest 2 uker etter at denne meldingen er sendt ut. Merknader kan sendes til saksbehandler på e-post eller post til:

BKK Nett AS
V Jørgen Vabø
Postboks 7050
5020 BERGEN

Vennlig hilsen
BKK NETT AS


Jørgen Vabø
Saksbehandler



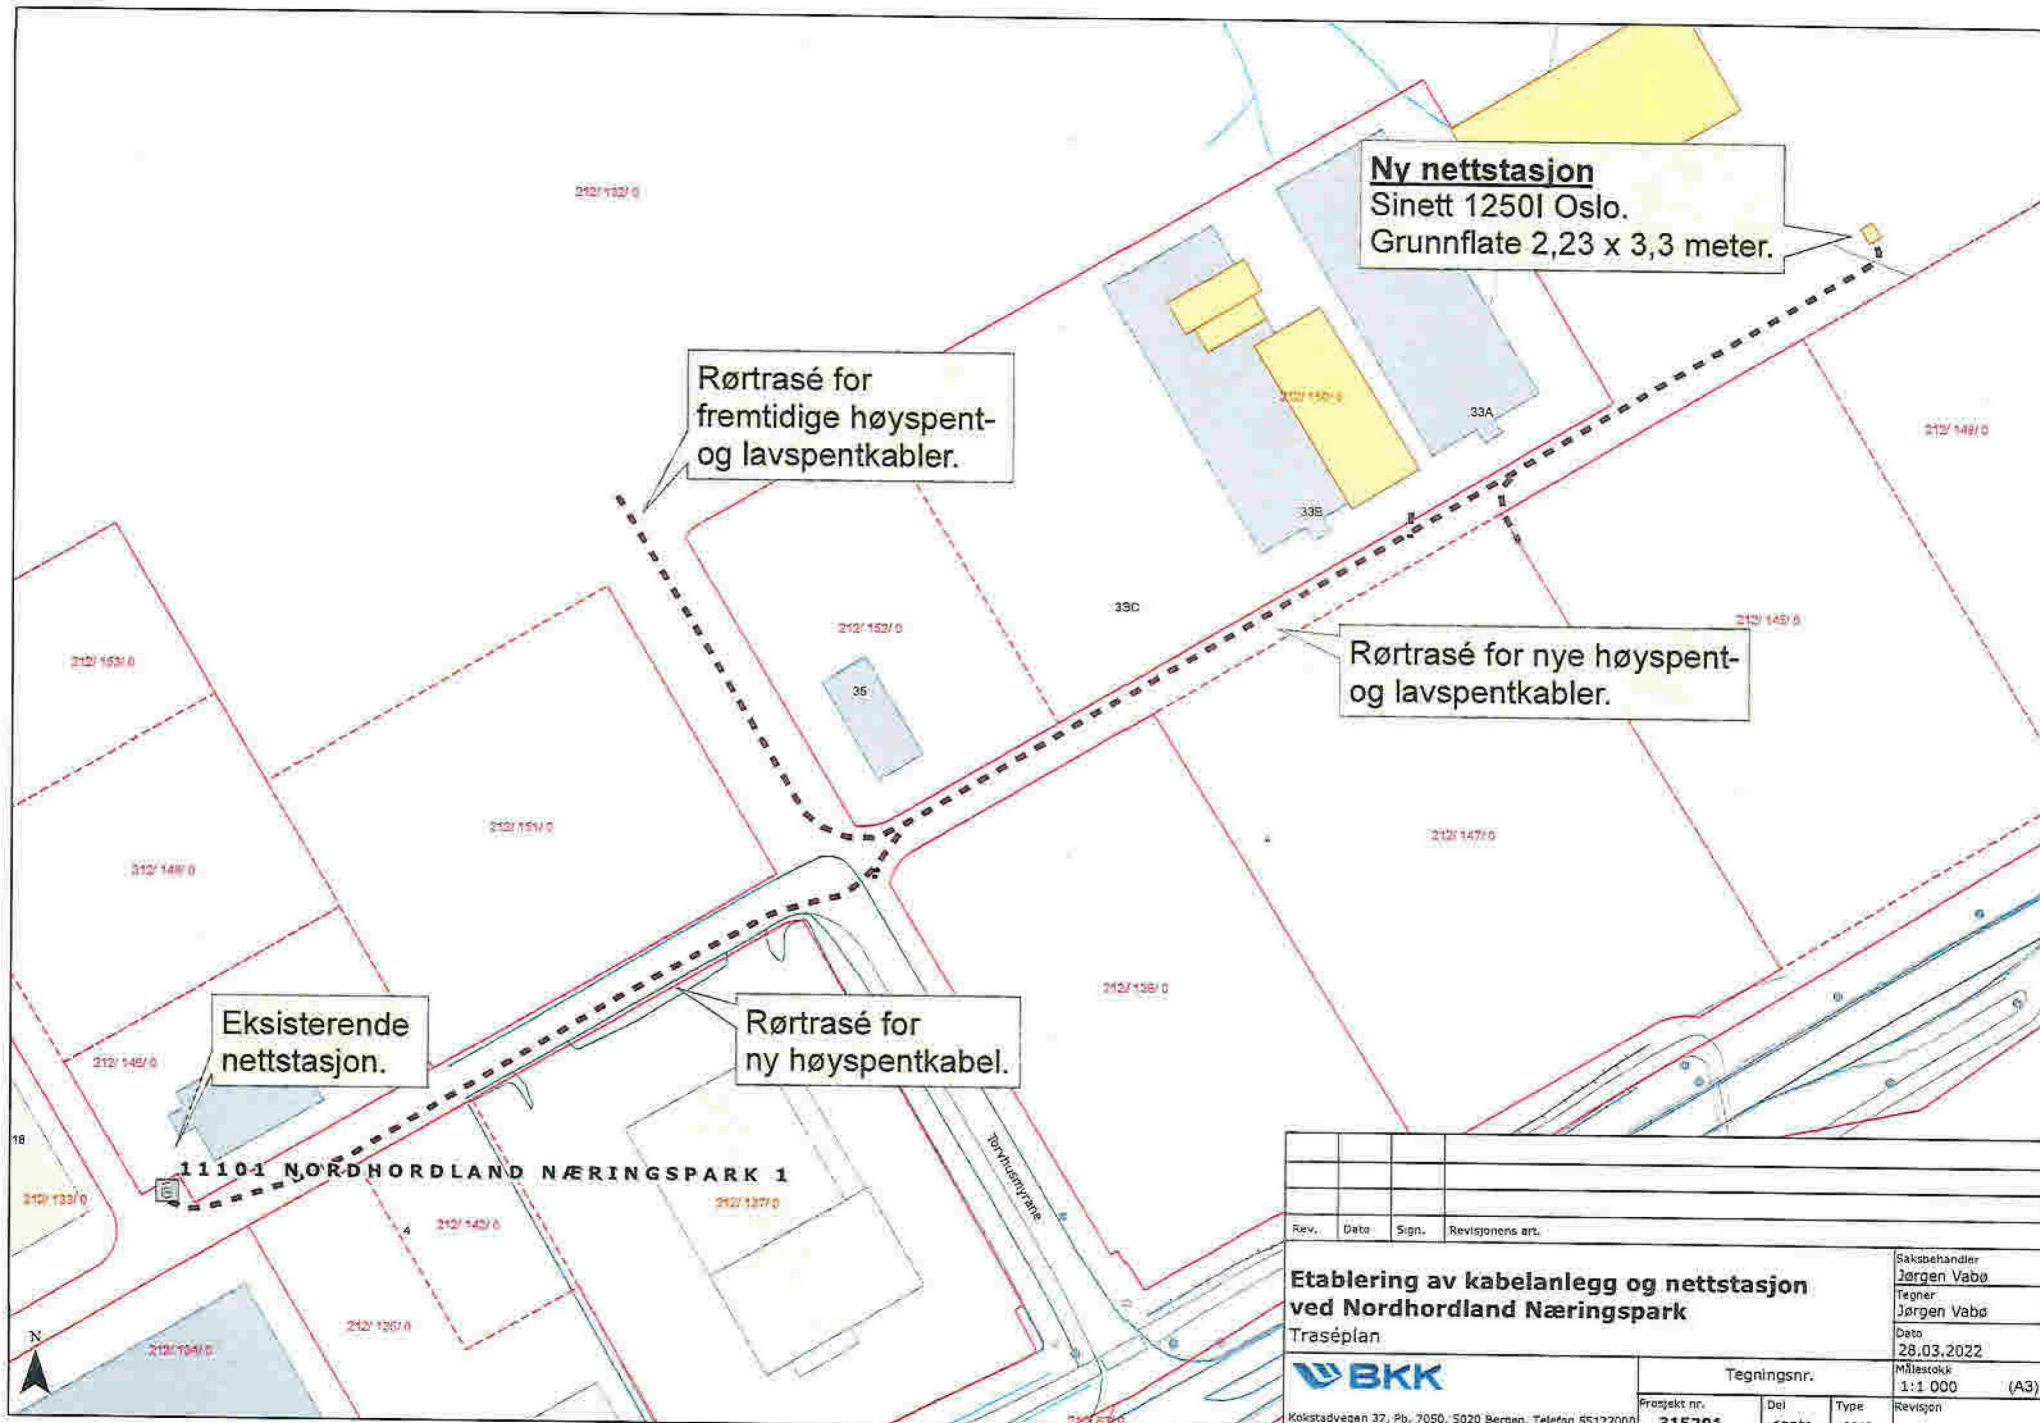

Ny nettstasjon
 Sinett 1250I Oslo.
 Grunnflate 2,23 x 3,3 meter.

Rørtrasé for
 fremtidige høyspent-
 og lavspenkabler.


Rørtrasé for nye høyspent-
 og lavspenkabler.

Eksisterende
 nettstasjon.

Rørtrasé for
 ny høyspentkabel.


11101 NORDHORDLAND NÆRINGS-PARK 1

Rev.	Dato	Sign.	Revisjonens art.
Etablering av kabelanlegg og nettstasjon ved Nordhordland Næringspark Traséplan			
		Tegningsnr.	
Kolstadvegen 37, Pb. 7050, 5020 Berge, Telefon 65127000		Prosjekt nr. 315201	Del <ant>
Saksbehandler Jørgen Vabø Tegner Jørgen Vabø Dato 28.03.2022		Type <nr>	Mileskikk 1:1 000 (A3) Revisjon

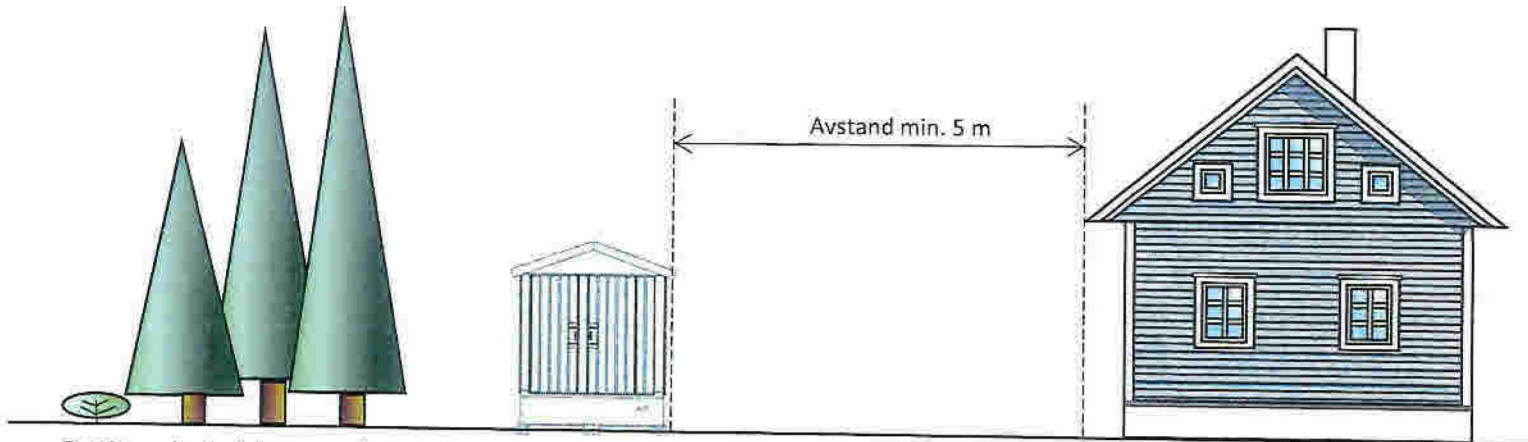

Bygging og beplantning nær anleggene

- Fremtidig bebyggelse nærmere nettstasjonen enn 5 meter kan kun oppføres etter avtale med BKK Nett. Kortere avstand krever spesielle brannforebyggende tiltak.
- Det må ikke fylles masser eller beplantes på en måte som kan være til hinder for vedlikeholdet av anlegget.

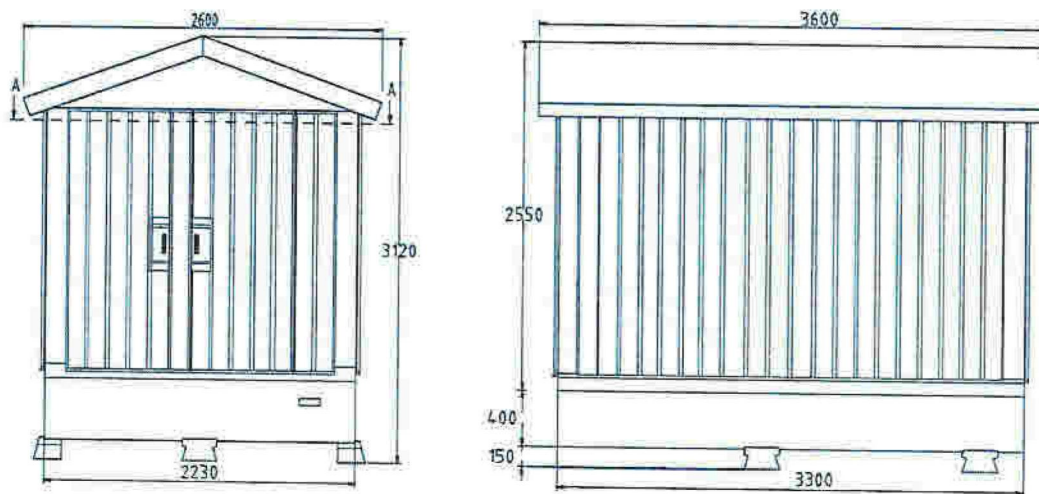

Nettstasjon Sinett 1250I Oslo
Minsteavstander til omgivelser

BKK Nett AS
 31.05.2021 / ABL/ØA

