



Situasjonskart -


Arealoverføring fra Gbnr 205/1 til Gbnr 207/2
ALVER KOMMUNE
Areal som ønskes overført er merket med blå farge



Dato: 07-06-2021

Målestokk: 1:1 000



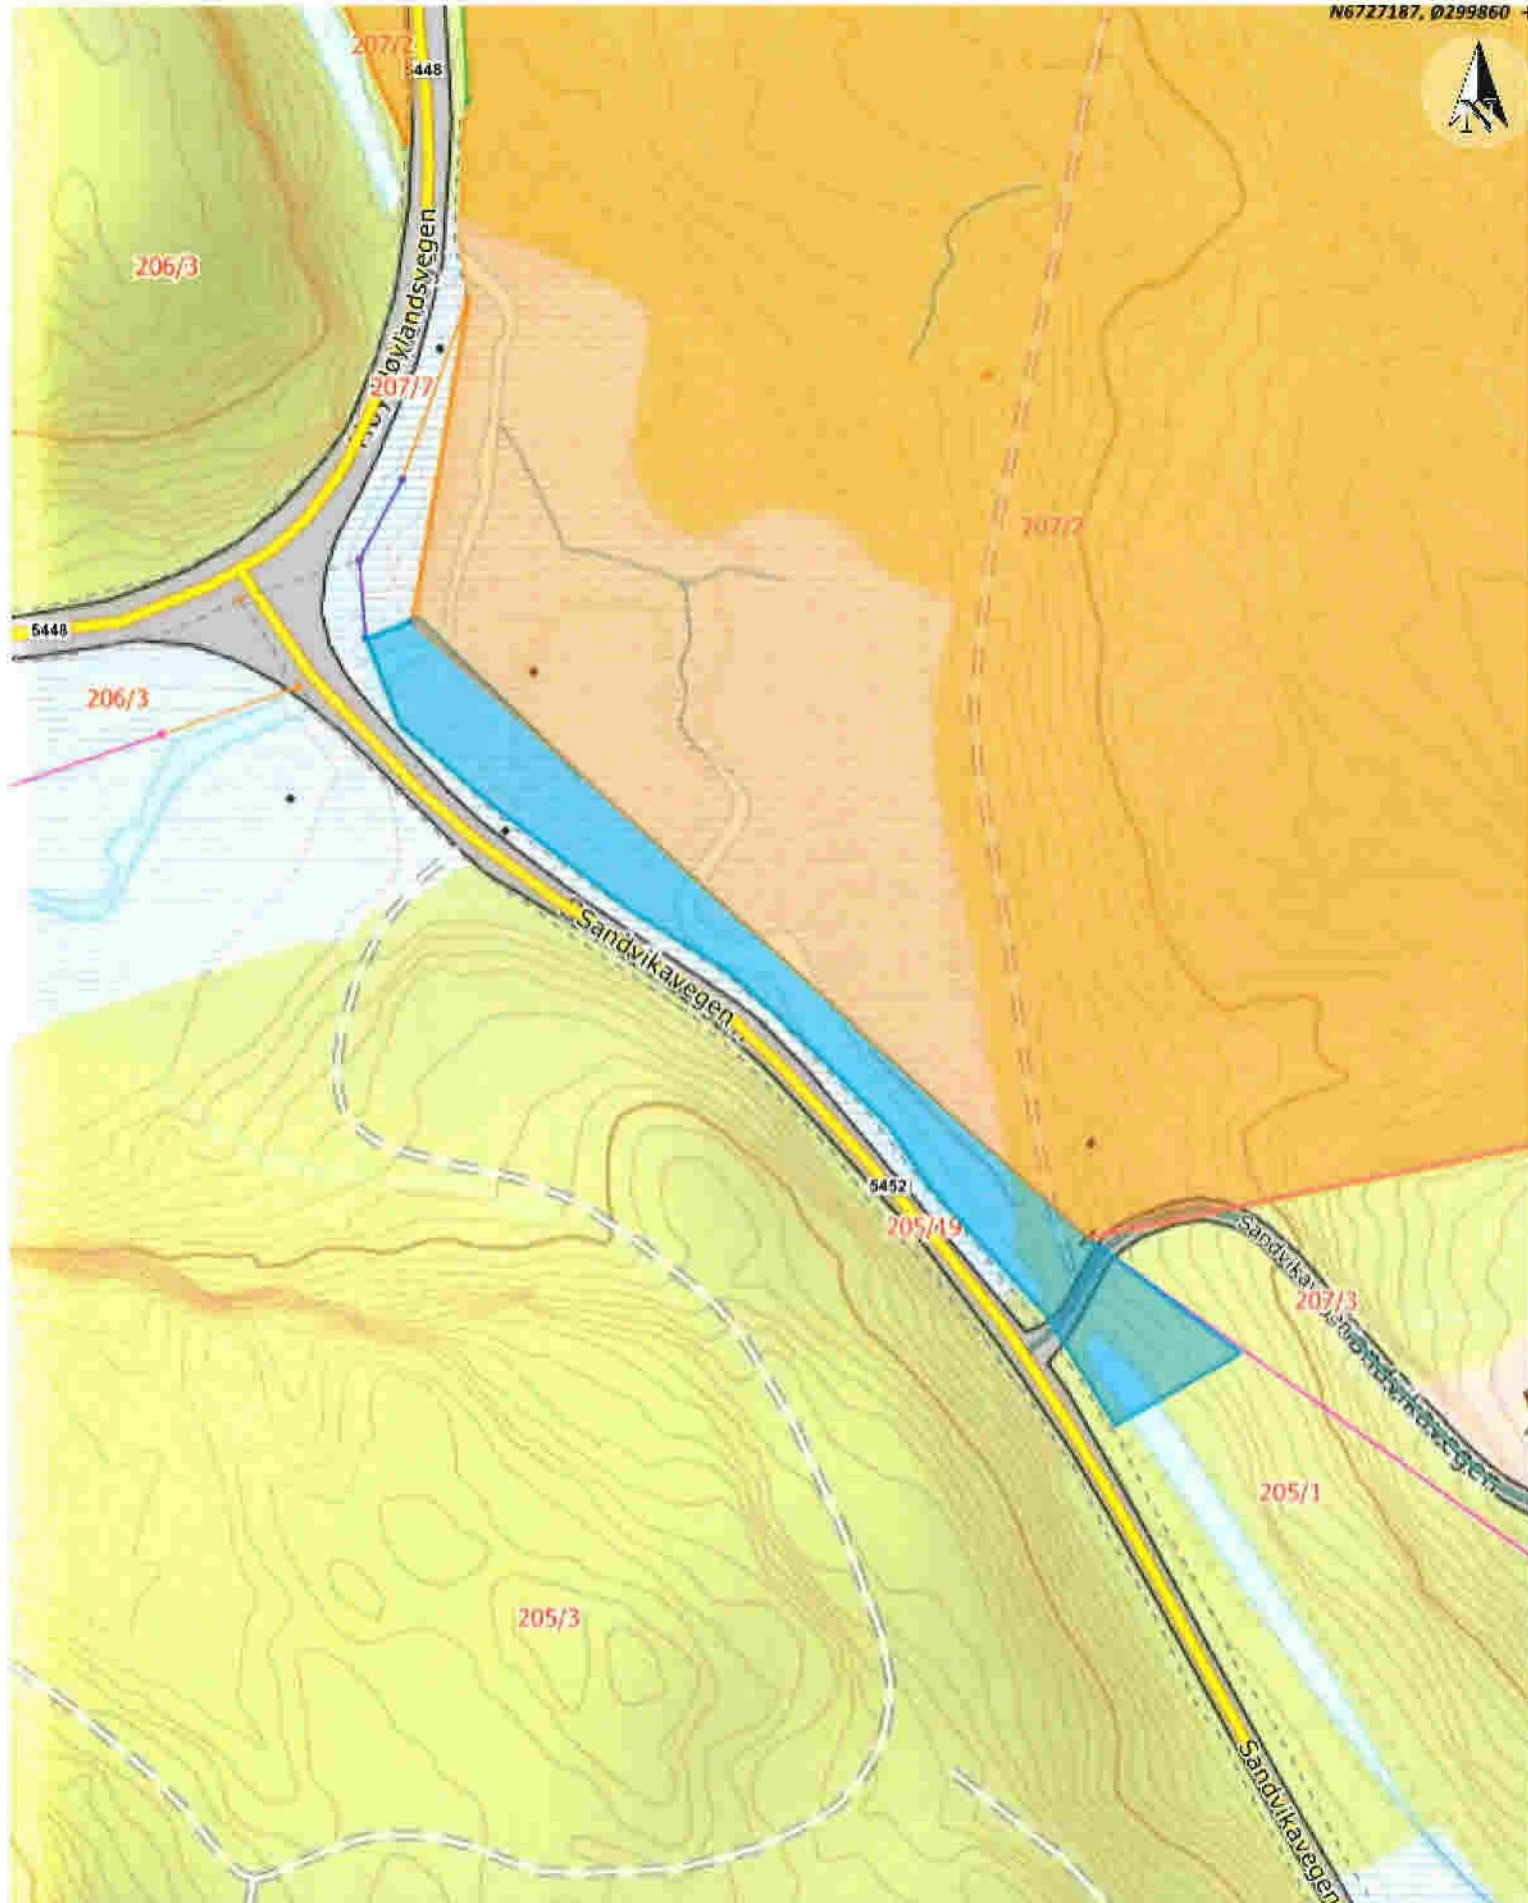

Situasjonskart -

Arealoverføring fra Gbnr 205/1 til Gbnr 207/2
 ALVER KOMMUNE
 Areal som ønskes overført er merket med blå
 farge

NHdigi.no

Dato: 07-06-2021

Målestokk: 1:1 000

30m