

4

NYT PÅBYGG

NÅVÆRENDE HYTTE



14

4m


14

6,8m

3,5 m

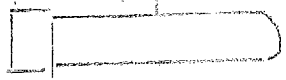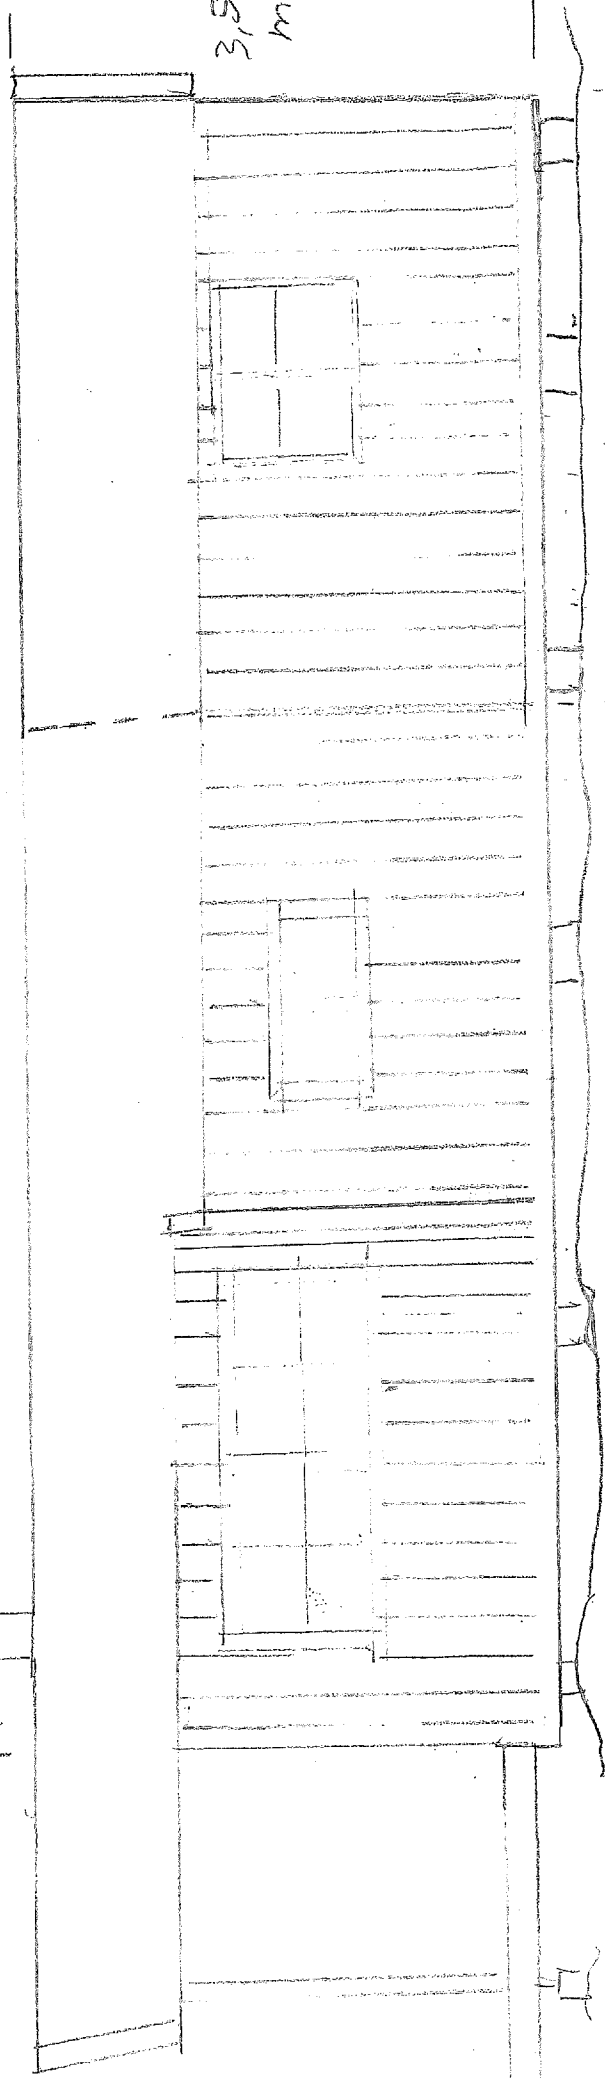

ØST

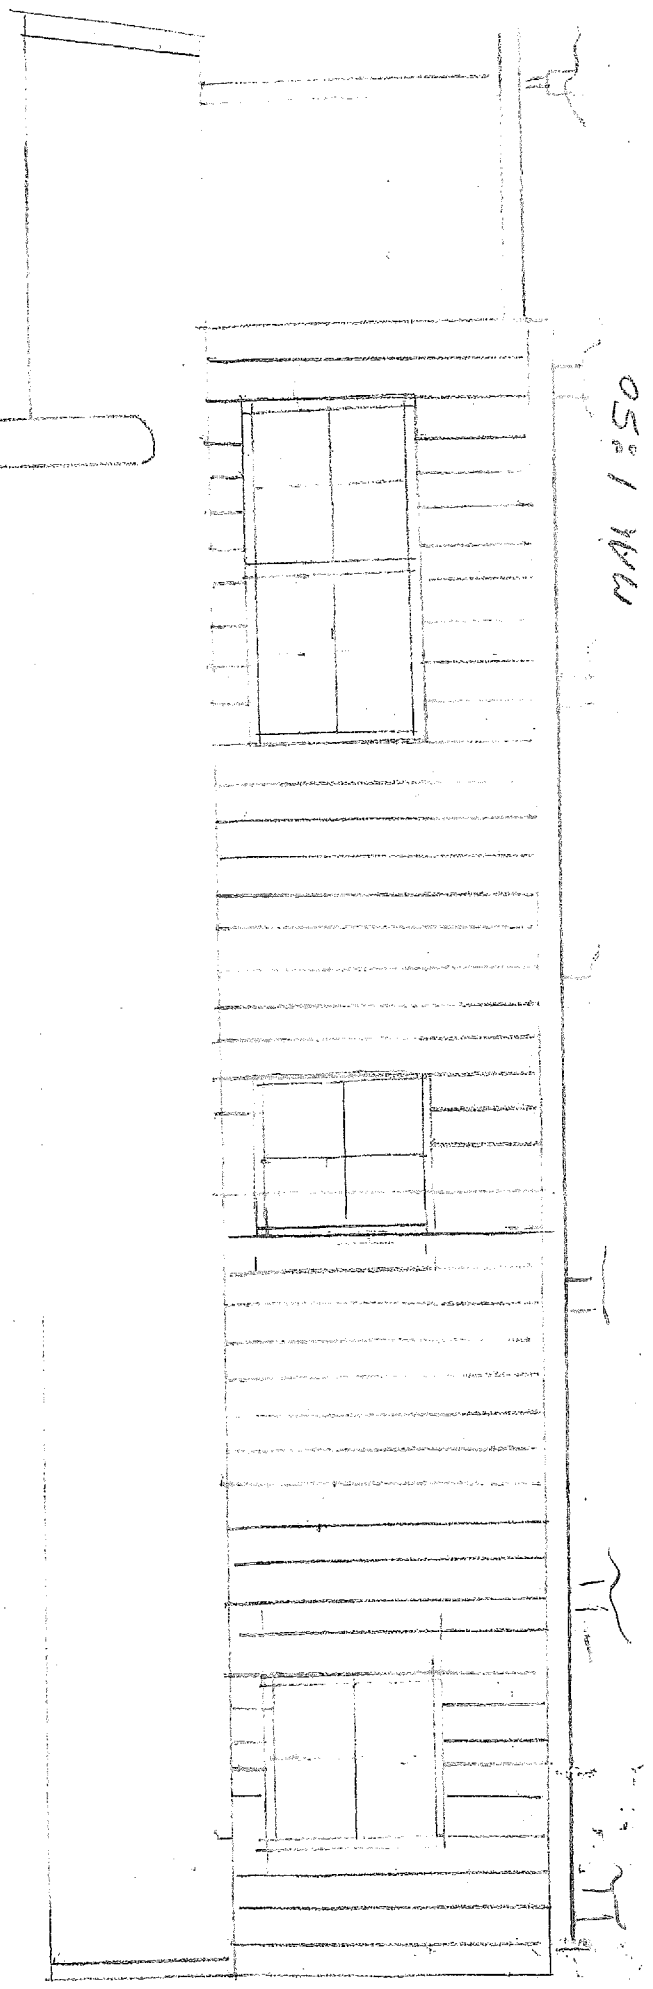

ØST 1:50

4

NYTT PÅBYGG

NÅVÆRENDE HYTTE

4

4m


4

6,8m

3,5
m


ØST

MAK 1:50

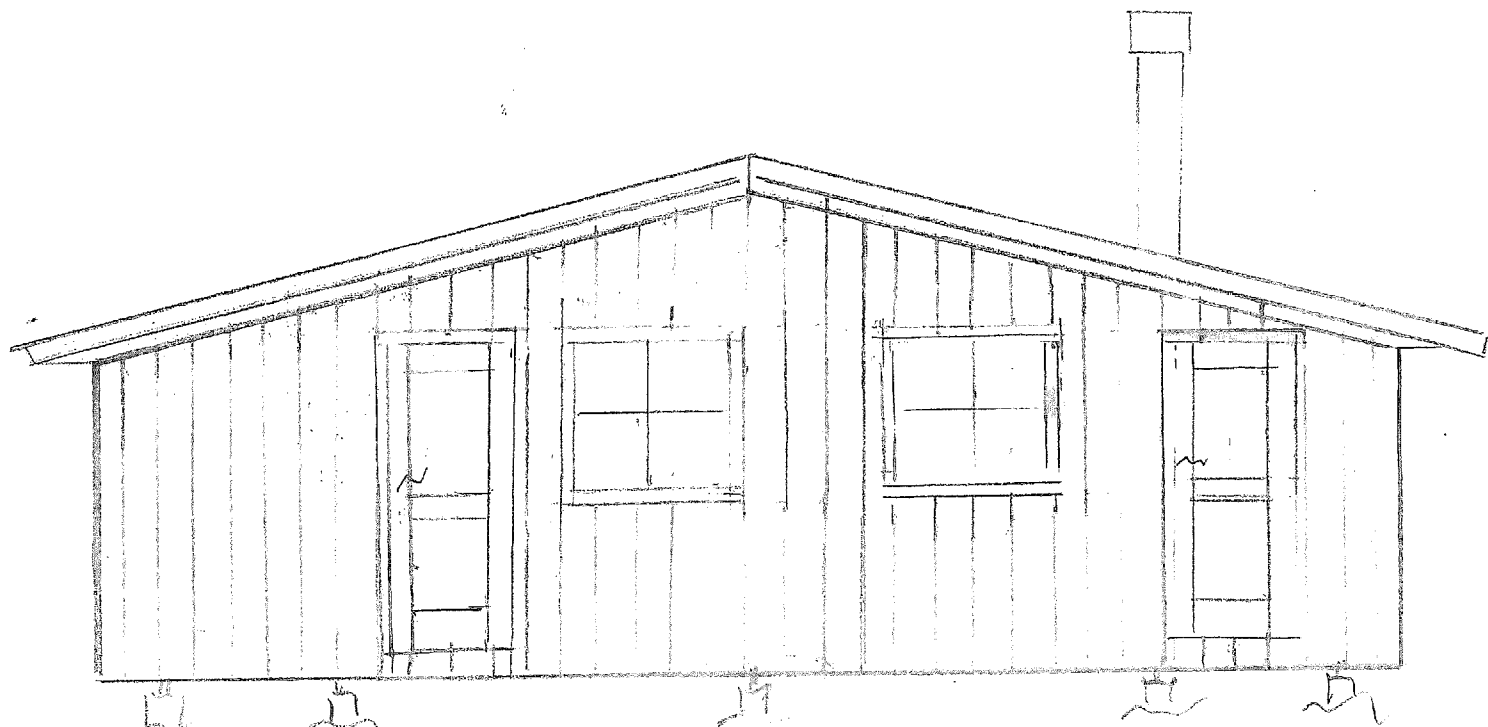


NORD

8,7 m

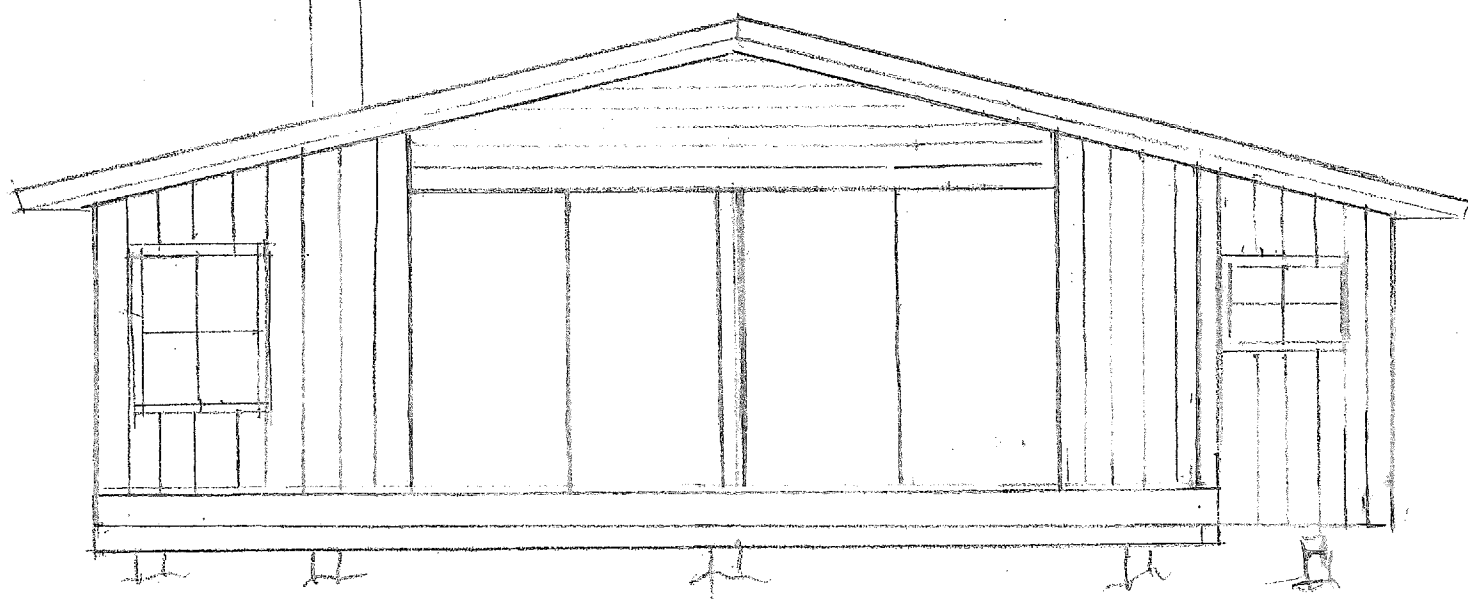

SYD


MAÅL 1:50

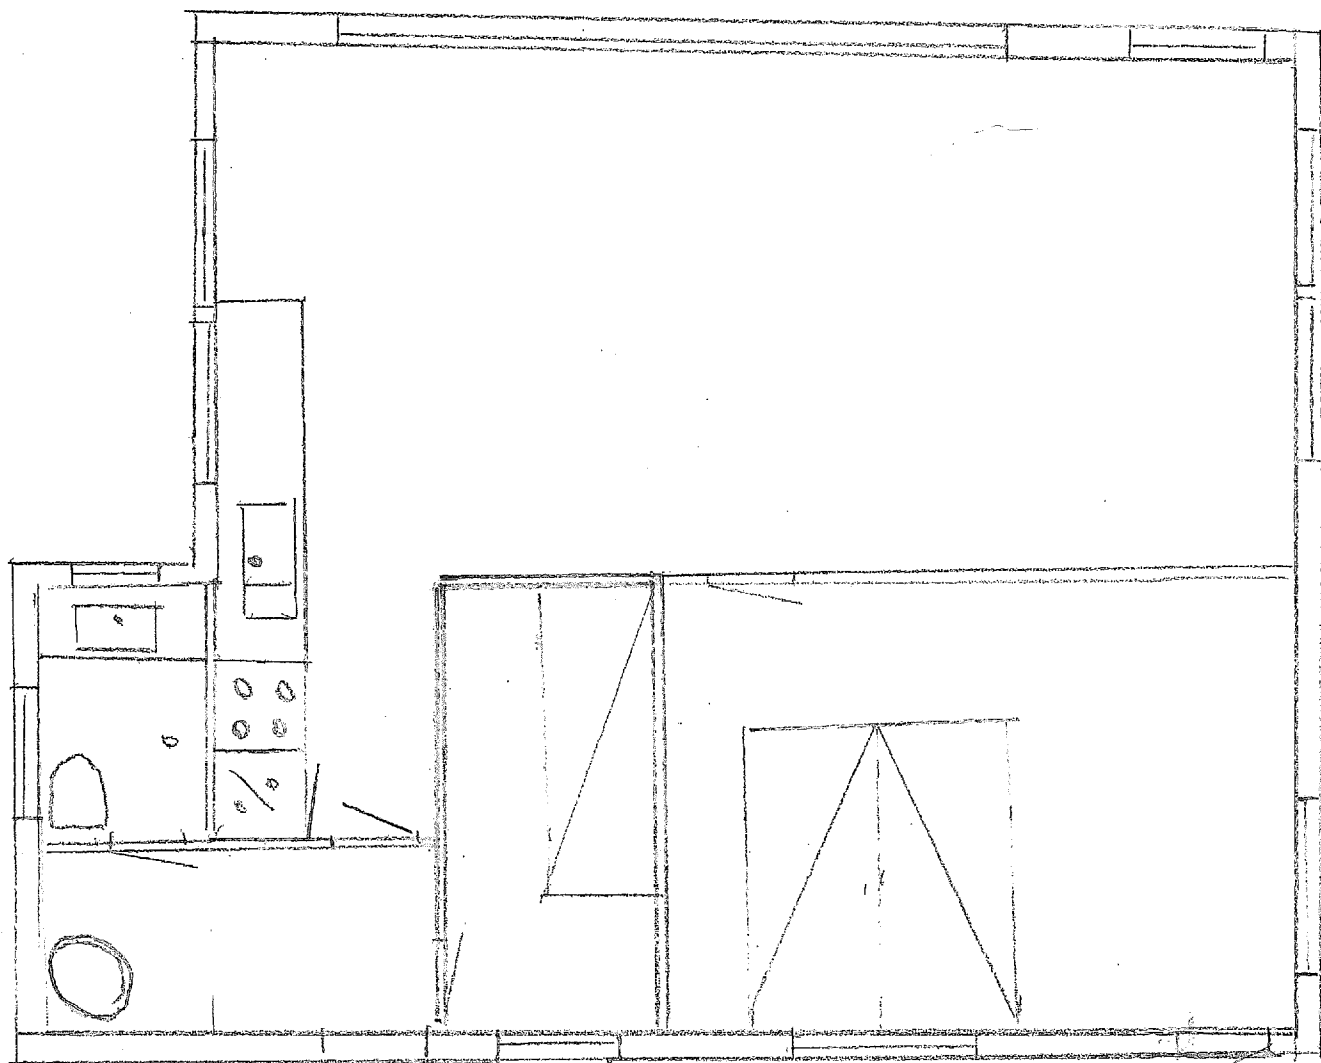

NÅVÆRENDE HYTTE

MÅ 1850

6

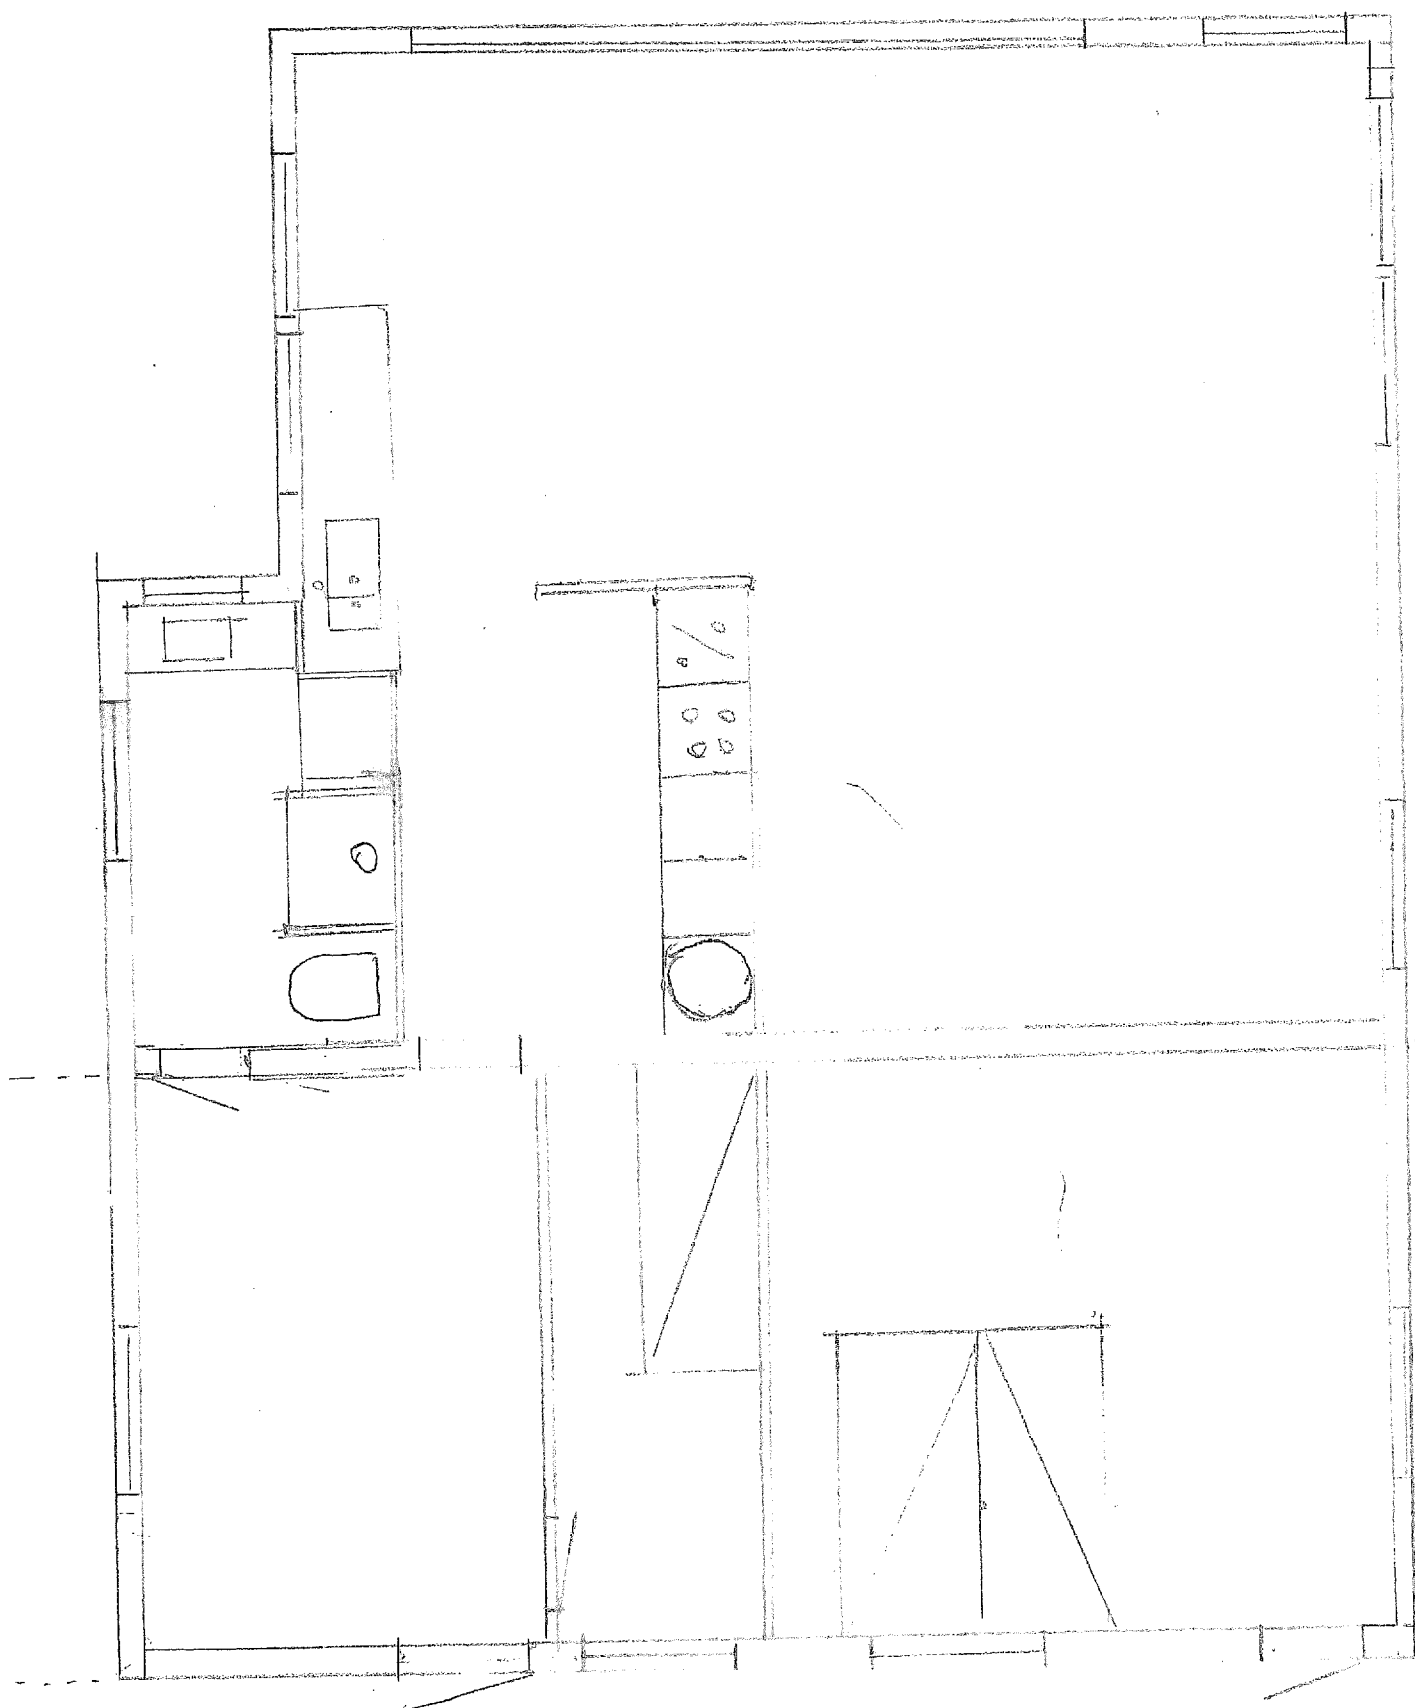

MÅL 1050

NYTT PÅBYGG