

SITUASJONSKART

Gnr/Bnr: Gbnr 483/3
 Adresse: *Vetåsvegen 23*
 Eigar/søkar: *Vigdis Haukeland*

Kvalitet :

Målestokk: 1:500
 Dato: 02.03.2022



ALVER
KOMMUNE




Gjeldande plan : Kommunedelplanen for Radøy, delrevisjon 2019

Planformål :

Vår referanse:

Sign.

	Gjerde		Bolighus
	Usikker eigedomsgrænse		Andre bygg
	Målt eigedomsgrænse		

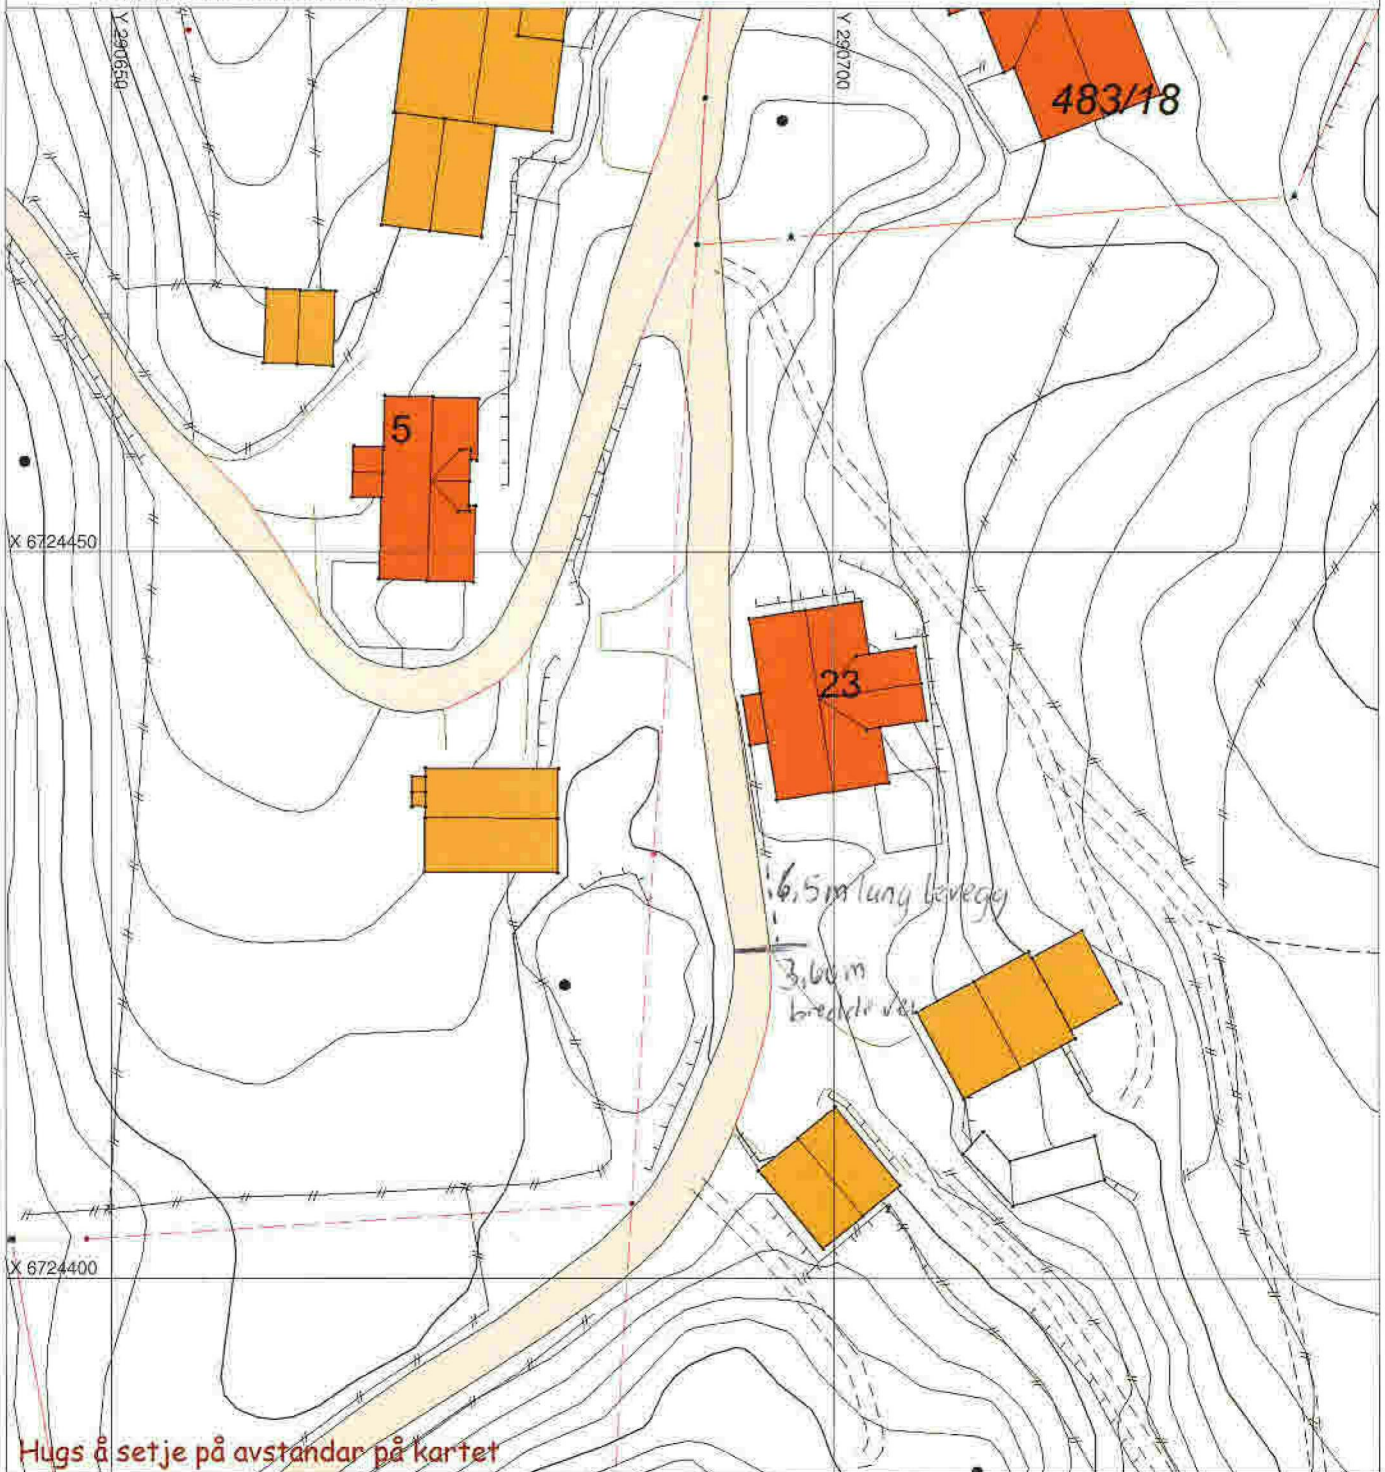

SITUASJONSPLAN

Tiltak

Vigdis Haukeland 3/5-22

Underskrift Situasjonsplan Dato