




322/186

322/266

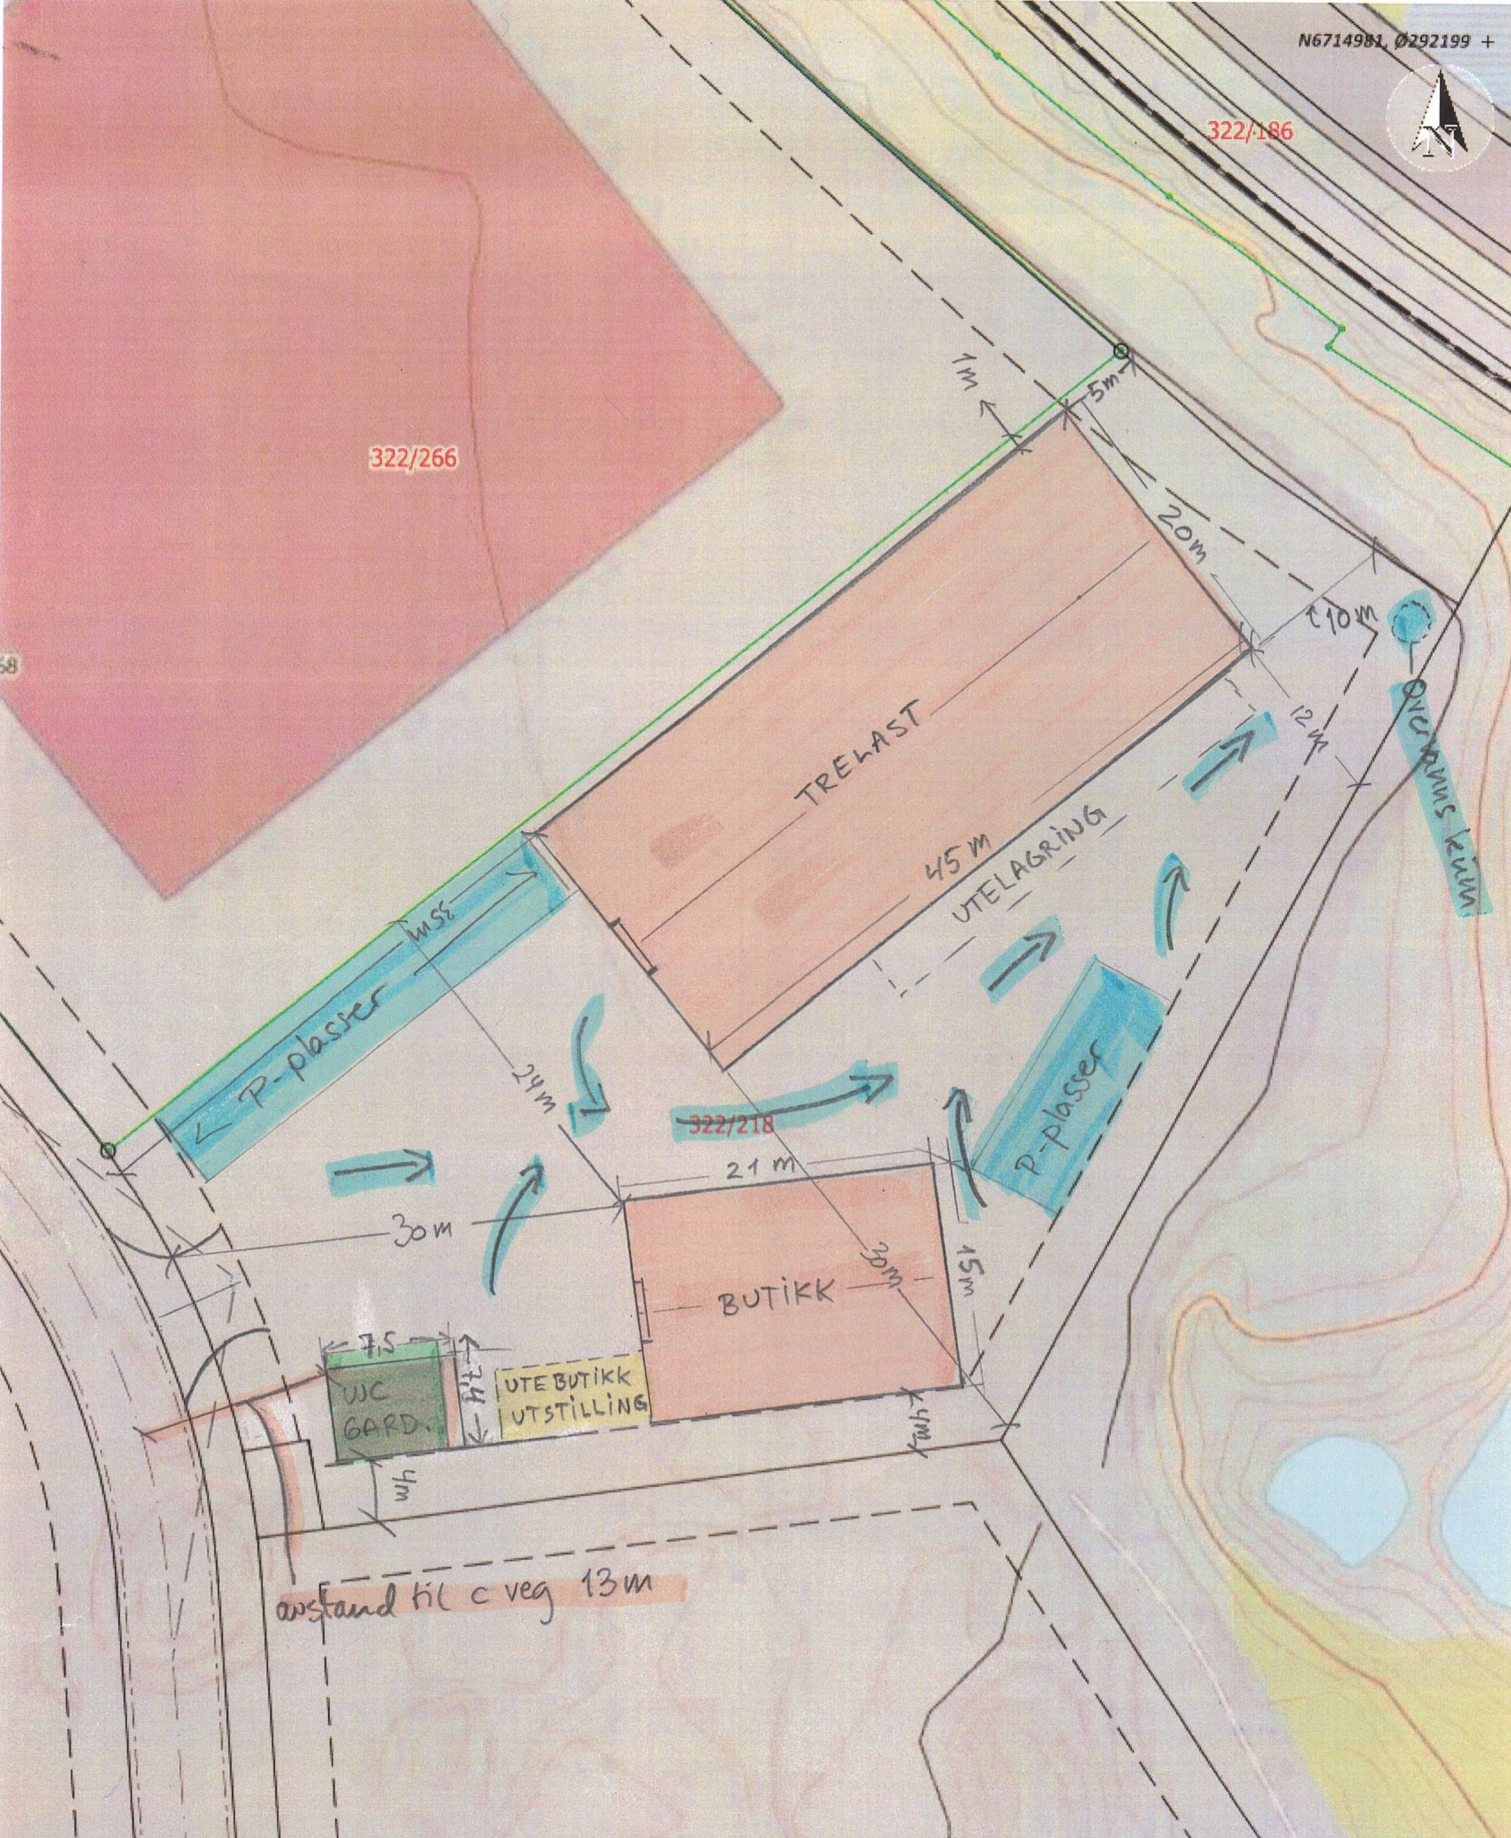

Situasjonskart - 4631 - 322/218

Midlertidig driftsløsning  
XL BYGG FREKHAUG

**NHdigi.no**

Dato: 17-03-2022

Målestokk: 1:500

