


Seksjonering

- A-01
- A-02
- A-03
- A-04
- A-05
- A-06
- A-07
- A-08
- A-09
- A-10
- A-11
- A-12
- A-13
- A-14
- A-15
- A-16
- Felles teknisk rom

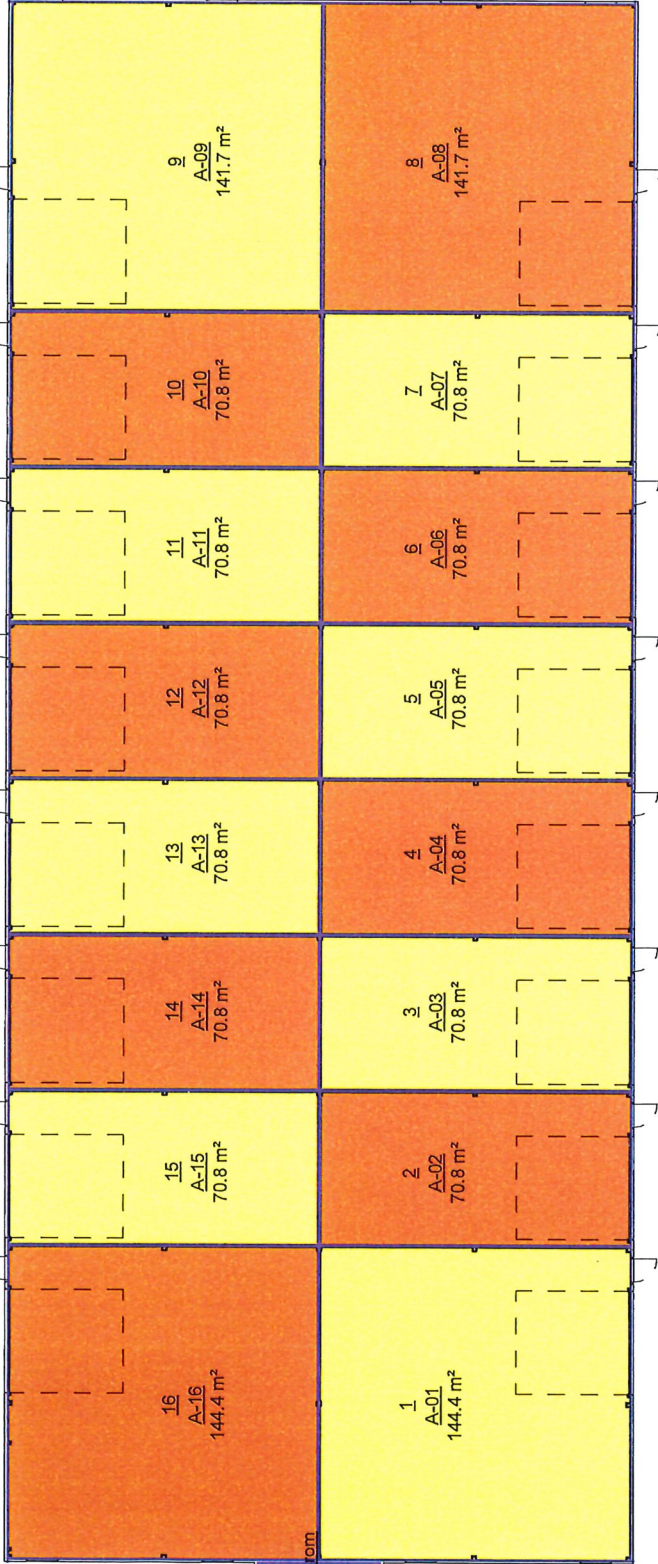

BYGG A - BRA pr. seksjon		
Seksjonsnr.	Seksjon	Areal
1	A-01	144.4 m ²
2	A-02	70.8 m ²
3	A-03	70.8 m ²
4	A-04	70.8 m ²
5	A-05	70.8 m ²
6	A-06	70.8 m ²
7	A-07	70.8 m ²
8	A-08	141.7 m ²
9	A-09	141.7 m ²
10	A-10	70.8 m ²
11	A-11	70.8 m ²
12	A-12	70.8 m ²
13	A-13	70.8 m ²
14	A-14	70.8 m ²
15	A-15	70.8 m ²
16	A-16	144.4 m ²
	Felles teknisk rom	13.9 m ²

Plan 01

1 : 200

1


Rev.	Dato	Beskrivelse	Sign	Kontr
Fase: SEKSJONERING				
Lokalisering: Alver kommune Gnr.212, Bnr. 150				
Tittel: BBA AS Stålhall A				
Tegn. SM	Rev.			
Date: 29.11.21				
Format: A3				
Målestokk: 1 : 200				
Kontroll prosjekt				
Sign: RE	Kontroll: RE			
Prosjektnr.: 1129	Tegningsnr.: A-30 30 31			
Type tegning: ARKITEKT REV. EIDE, AS				
Type utgitt: 14.09.2022				
Prosjekt: 202 593 Stazene				
Epost: post@revolve.no				
Hurtid: 202209				

Utskriftsdato: 24.01.2022 12:17:30

Seksjonering Bygg A

Seksjoner

- B-01
- B-02
- B-03
- B-04
- B-05
- B-06
- B-07
- B-08
- B-09
- B-10
- B-11
- B-12
- B-13
- B-14
- B-15
- B-16
- Felles teknisk rom

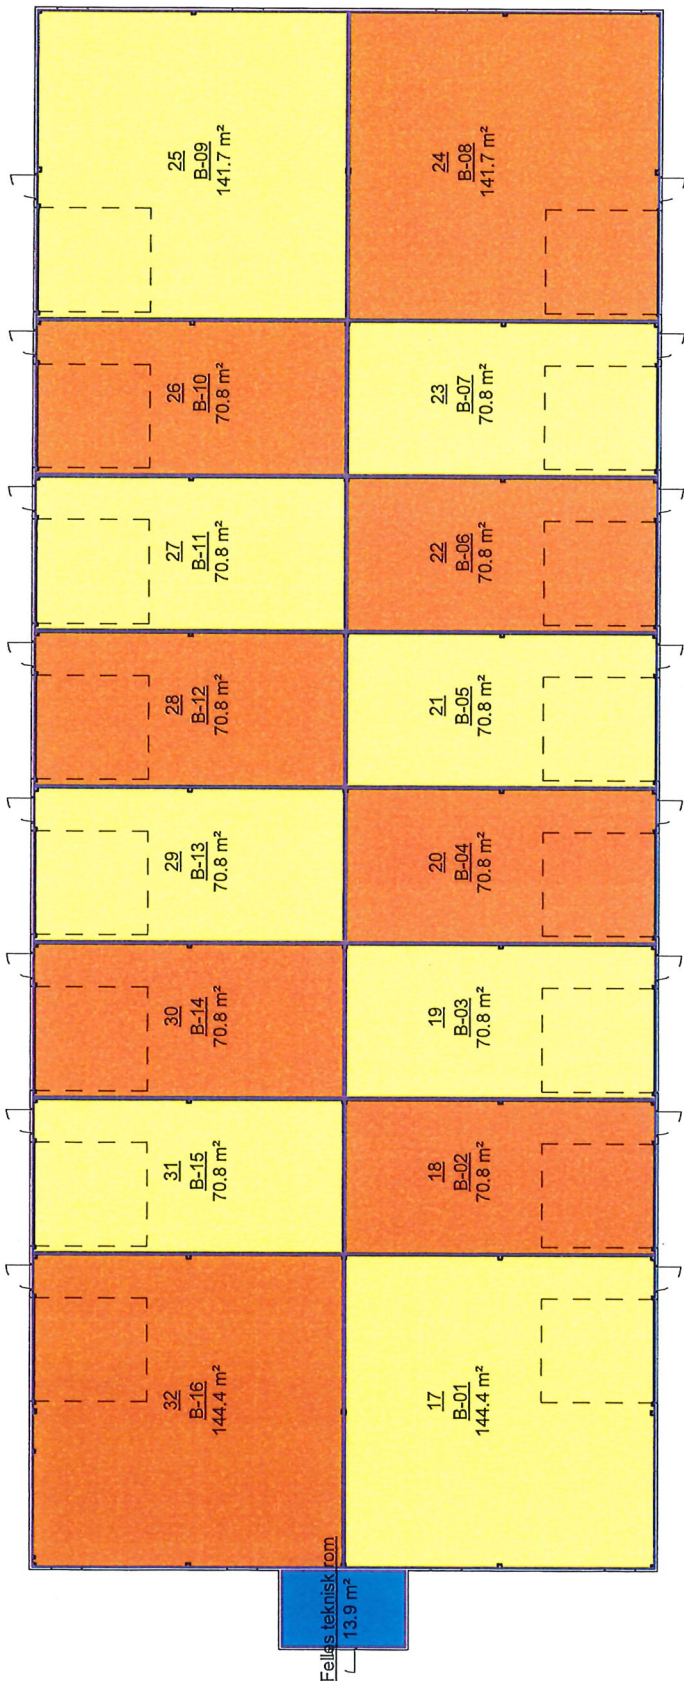

BYGG B - BRA pr. seksjon		
Seksjonsnr.	Seksjon	Areal
17	B-01	144.4 m²
18	B-02	70.8 m²
19	B-03	70.8 m²
20	B-04	70.8 m²
21	B-05	70.8 m²
22	B-06	70.8 m²
23	B-07	70.8 m²
24	B-08	141.7 m²
25	B-09	141.7 m²
26	B-10	70.8 m²
27	B-11	70.8 m²
28	B-12	70.8 m²
29	B-13	70.8 m²
30	B-14	70.8 m²
31	B-15	70.8 m²
32	B-16	144.4 m²
-	Felles teknisk rom	13.9 m²

Plan 01


1 : 200

1

Rev.:	Dato:	Beskrivelse:	Sign:	Kontr:
Fase: SEKSJONERING Lokalisering: Alver kommune Gnr.212, Bnr. 150				
Tegn: BBA AS SM: Stålhall B Date: 29.11.21 Format: AS Målestokk: 1 : 200 Kontroll prosjekt: Sign: RE Kontroll: RE				
Prosjektnr.: 1129 Tegningsnr.: A-30 30 31			Arkitekt: ARKITEKT ROV EIDE AS 14.86.2020 Prosjekt: 202 543 Stuzane E-post: post@rovide.no Hjemmeside: rovide.no	
Type tegning: Seksjonering Bygg B Utskriftsdato: 24.01.2022 12:18:20				

Seksjonering

- C-01
- C-02
- C-03
- C-04
- C-05
- C-06
- C-07
- C-08
- C-09
- C-10
- C-11
- C-12
- C-13
- C-14
- C-15
- C-16
- Felles teknisk rom

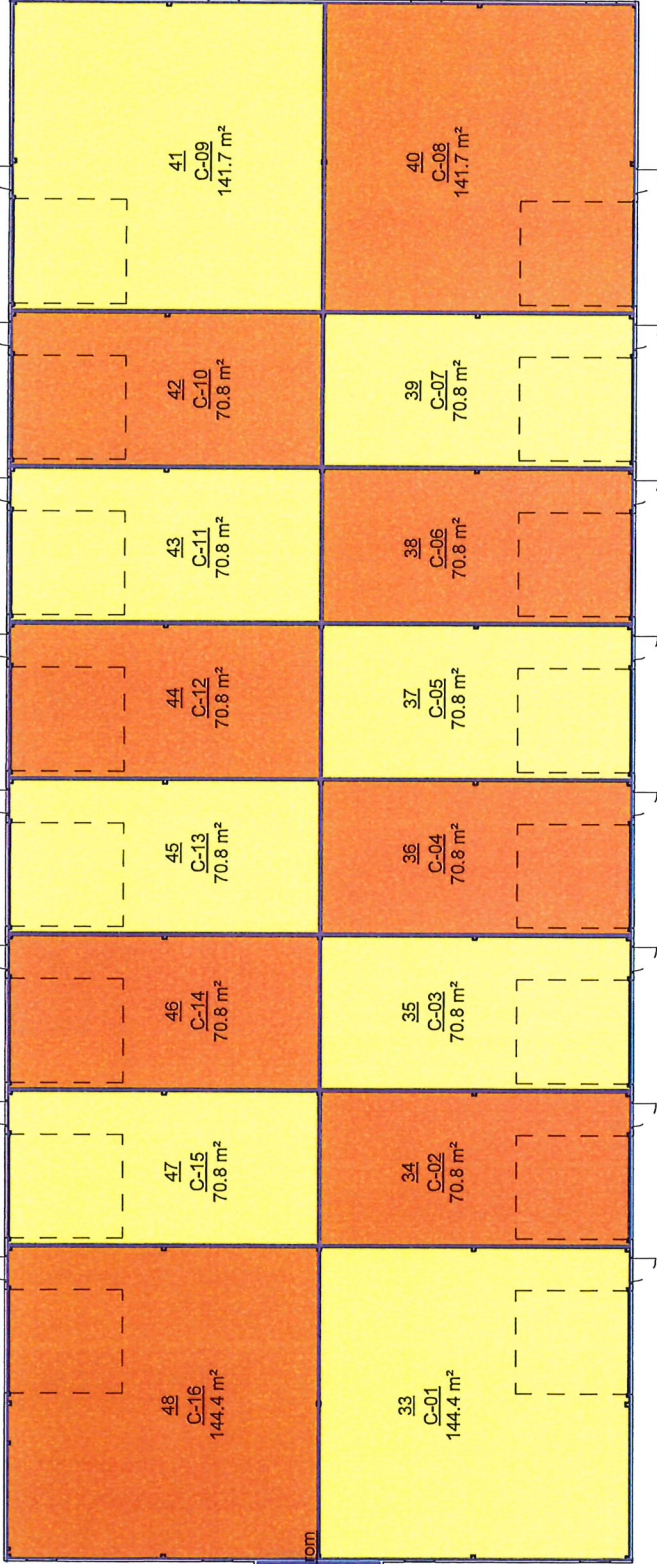

Felles teknisk rom

13.9 m²

48
C-16
144.4 m²

47
C-15
70.8 m²

46
C-14
70.8 m²

45
C-13
70.8 m²

44
C-12
70.8 m²

43
C-11
70.8 m²

42
C-10
70.8 m²

41
C-09
141.7 m²

33
C-01
144.4 m²

34
C-02
70.8 m²

35
C-03
70.8 m²

36
C-04
70.8 m²

37
C-05
70.8 m²

38
C-06
70.8 m²

39
C-07
70.8 m²

40
C-08
141.7 m²

BYGG C - BRA pr. seksjon		
Seksjonsnr.	Seksjon	Areal
33	C-01	144.4 m ²
34	C-02	70.8 m ²
35	C-03	70.8 m ²
36	C-04	70.8 m ²
37	C-05	70.8 m ²
38	C-06	70.8 m ²
39	C-07	70.8 m ²
40	C-08	141.7 m ²
41	C-09	141.7 m ²
42	C-10	70.8 m ²
43	C-11	70.8 m ²
44	C-12	70.8 m ²
45	C-13	70.8 m ²
46	C-14	70.8 m ²
47	C-15	70.8 m ²
48	C-16	144.4 m ²
	Felles teknisk rom	13.9 m ²

Plan 01

1 : 200

1

Rev.	Dato	Beskrivelse	Sign	Kont
Fase: SEKSJONERING				
Løslagsring: Alver kommune Gnr.212, Bnr. 750				
Tittel: BBA AS Stålhall C				
Tegnl. SM	Rev.			
Date: 29.11.21				
Format: A3				
Målestokk: 1 : 200				
Kontroll prosjekt				
Sign: RE	Kontroll: RE			
Prosjektnr.: 1129	Tegningsnr.: A-30 30 31			
Type tegning: Seksjonering Bygg C				
ARKITEKT: ROLV EIDE AS Prestes 325 5143 Strøme 14 9620200 Epost: post@rolveide.no www.rolveide.no				

Utskriftsdato: 24.01.2022 12:26:06