
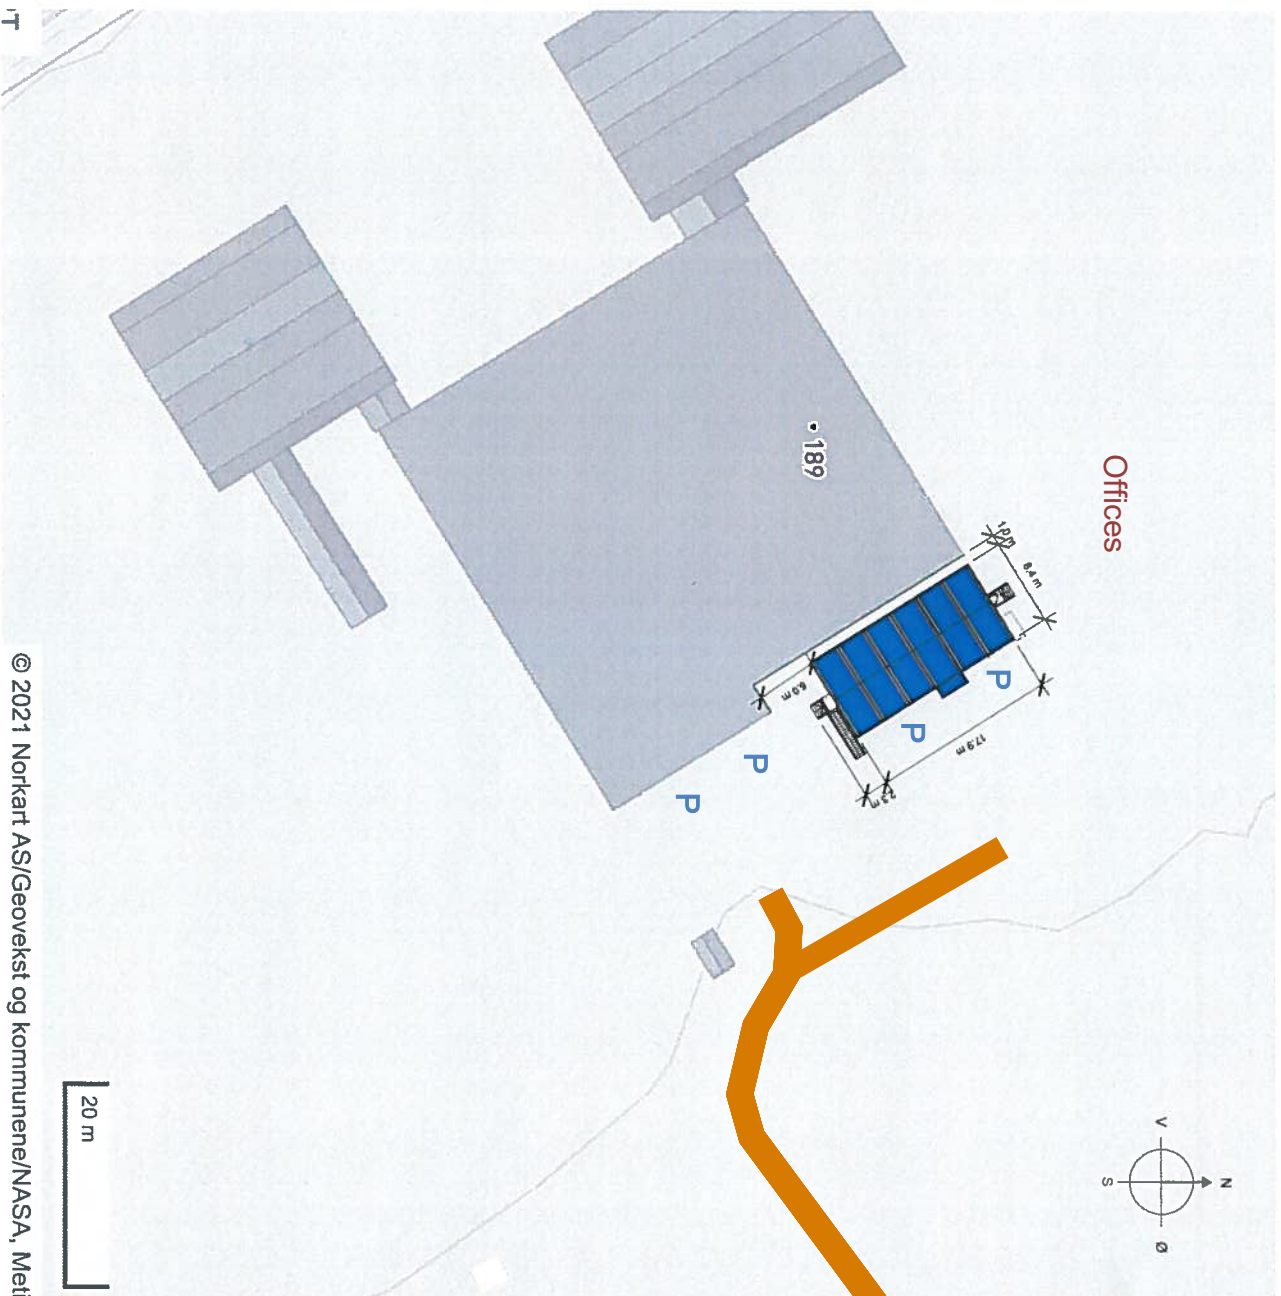


Offices

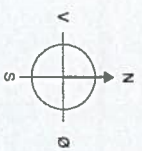


Tuboscope

1529 2 Kontor, Mongstad | L101 - Situasjonsplan

Dato: 04.11.2021

Målestokk: 1 : 500

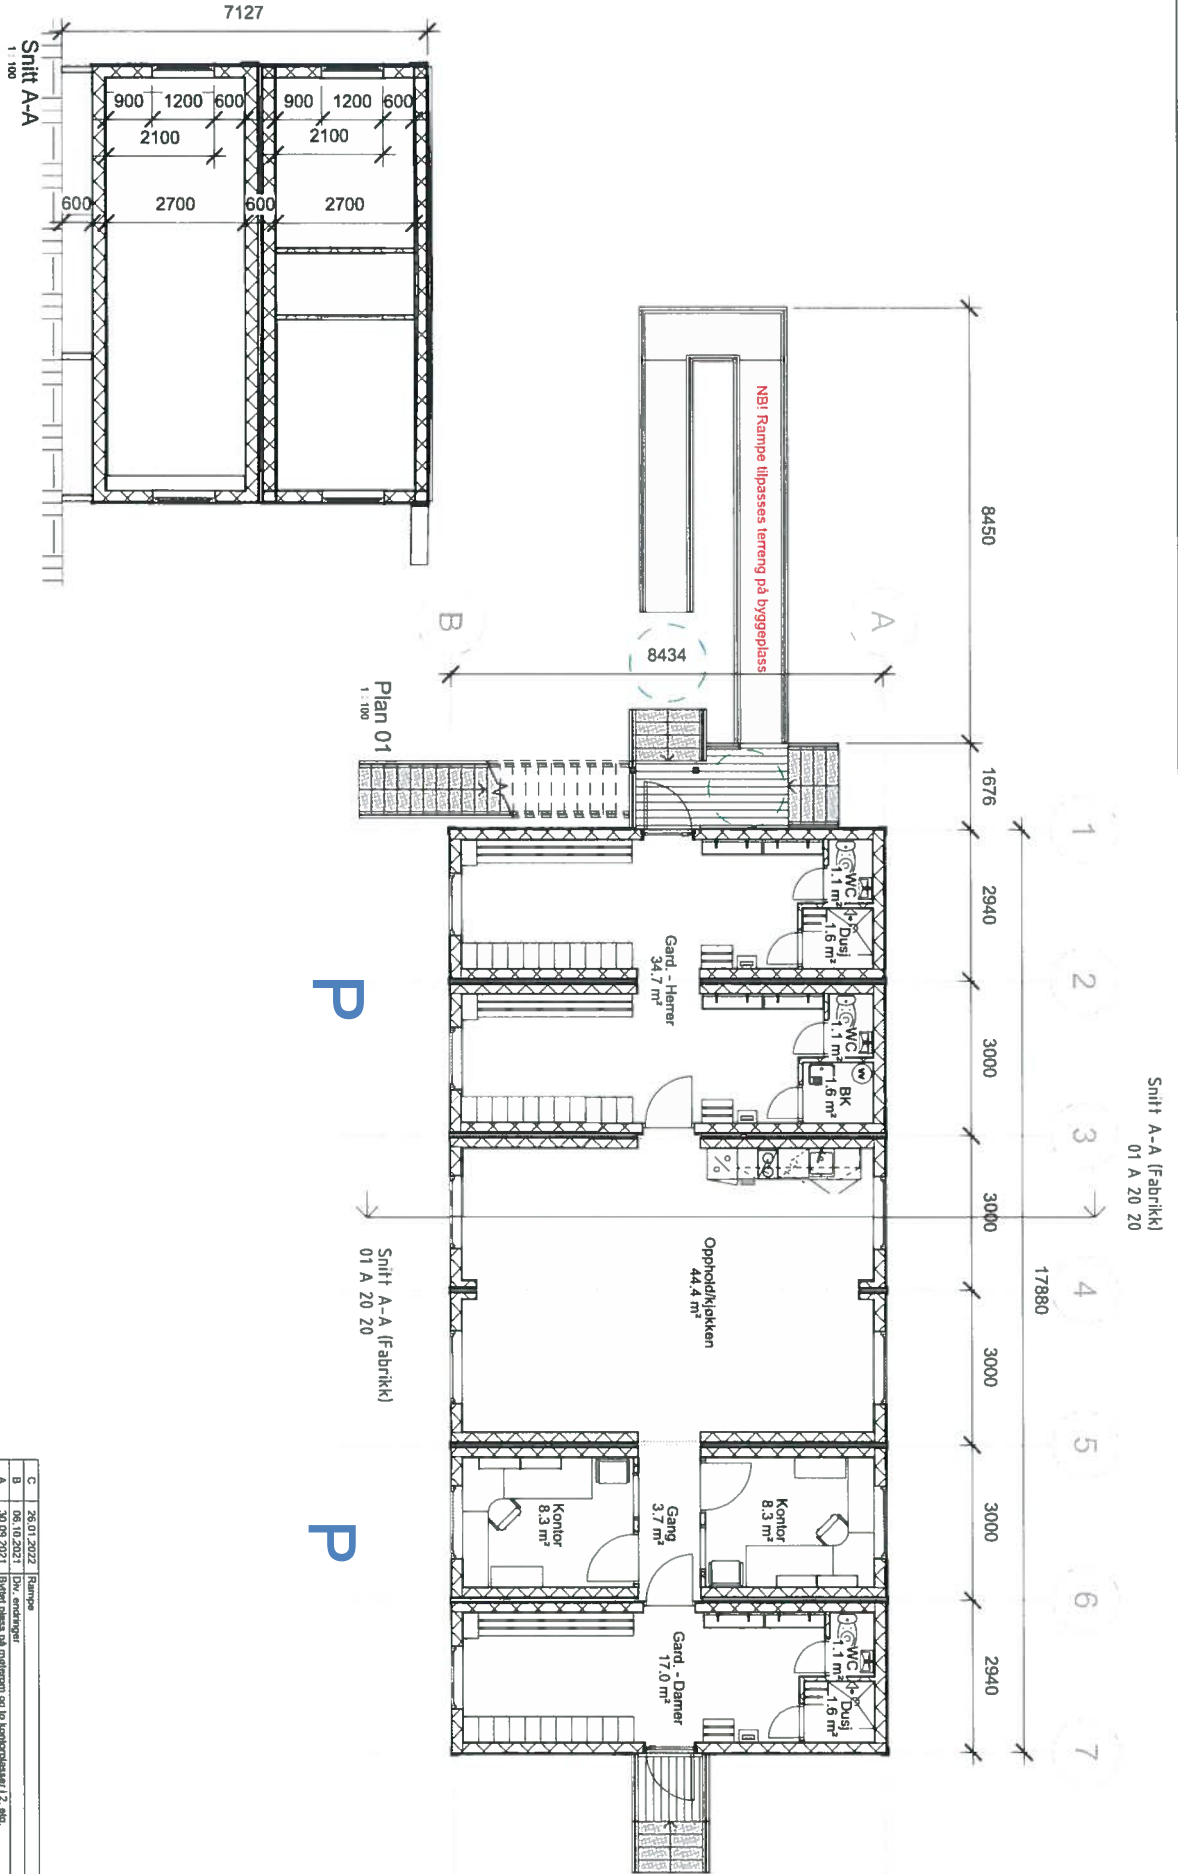


BTA: 153 m²
BRA: 140 m²

C	26.01.2022	Ramme	S.U.C.	G.B.
B	06.10.2021	Dvs. endringer	S.U.C.	G.B.
A	30.09.2021	Byfrit plass på mottak og to nummerplater i 2. etg.	S.U.C.	G.B.
Rev	Date	Kontrollert av	Notert	Dvs. / Chk.
0.B		G.B.	A.3	
Tegningsstatus		Godkjent av	Målestokk	Date
Tilbud			1 : 100	19.06.2020

algeco	Kunde	Tuboscope
	Prosjekt	Kontor, Mongstad
	Tittel	Plan 01
Vaasenden 1, 4313 Sandnes	Tegningsnummer	01 A 20 20 1529 A 1 C
+47 51 83 50 00	algeco	

Denne tegningen er beskyttet av Auteurskoven og må ikke kopieres eller reproduseres uten skriftlig tillatelse fra Algeco

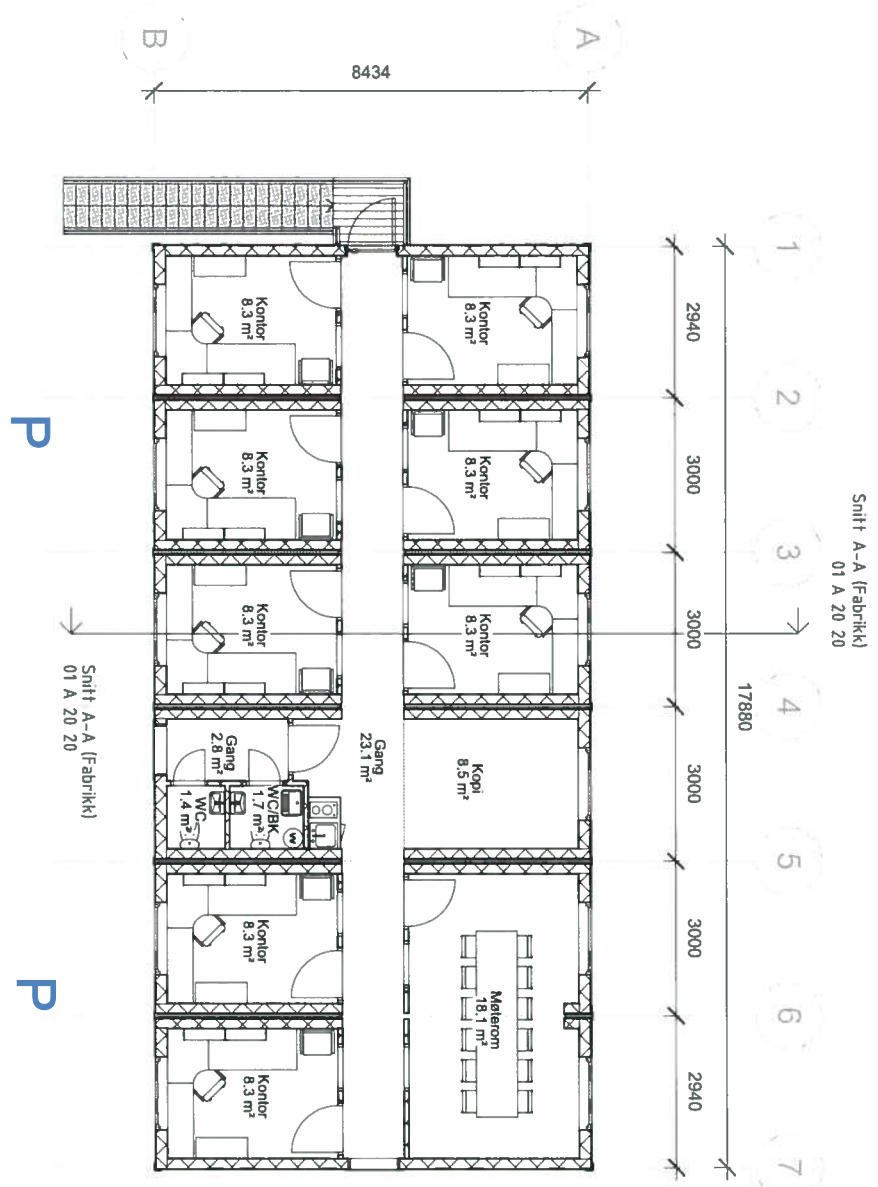

BTA: 153 m²
BRA: 140 m²

C	26.01.2022	Revisjon				S.U.C. IGA
B	08.10.2021	DN, endringer				S.U.C. IGA
A	30.09.2021	Blyttet plass på mellom- og korridorssider i 2. etg.				S.U.C. IGA
Rev. I	Date	Kommentar	Godkjent av	Note	Original format	Dwg. - Cnt.
0 B	G.B.		A.3		1	100
Tegningsstatus						
Tilbud						
Kunde						
Tuboscope						
Prosjekt						
Kontor, Mongstad						
Tittel						
Plan 02						
Vaskeomn 1, 4313 Sandnes						
447 51 63 50 00						
Tegningsnummer						
02 A 20 20 1529 A 1 C						
adg.no						
Denne tegningen er beskyttet av åndseierloven og må ikke kopieres eller reproduseres uten skriftlig tillatelse fra Algeco						