


Prosjektnr. 2021150	Dato opprettet 02.08.2021
Type tegning Profil C	Revisjon nr. C

D-A30-4

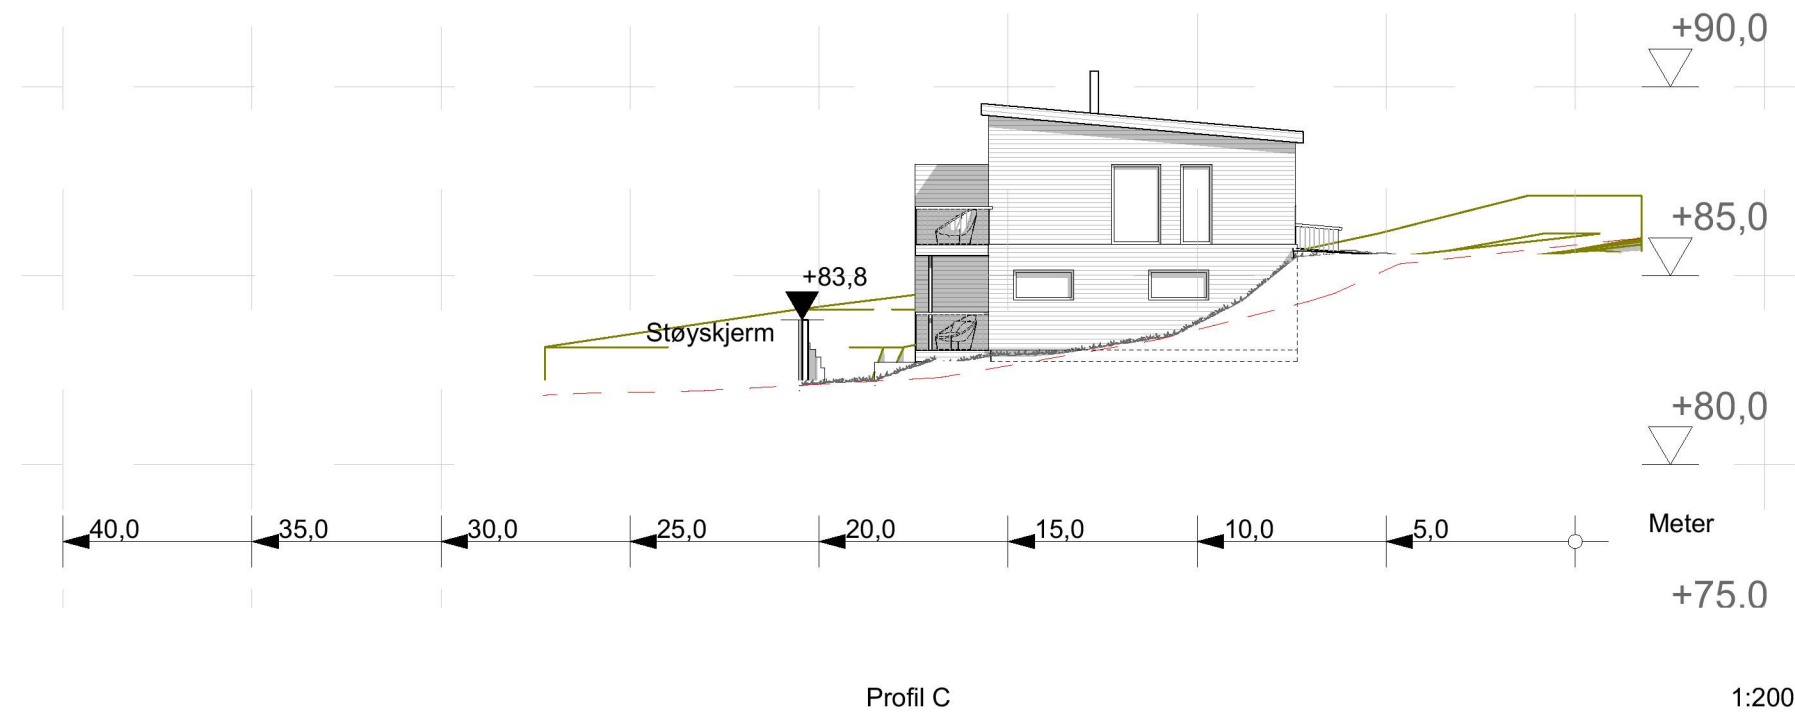

Revisjoner

Rev	Beskrivelse	Dato	Sign
C	Mål.	20.01.22	LAH
B	Endret murer utomhus	25.11.21	ØBK

Fase
Søknadstegninger



Tiltakshaver Bolig og Eiendom AS	Sign. ØBK Dato 20.01.2022
Prosjekt Ny Tomannsbolig	Kontroll PKT Dato 16.12.2021
108/138 Alver Kommune	Målestokk 1:200
Tegningsnr.: 2021150A30-4	Format A3
Kundenr.: 100207	
Type tegning: Profil C	

I HENHOLD TIL LOVVERK ER DENNE TEGNINGEN ARKOCONSULT AS SIN EIENDOM. DENNE TEGNINGEN KAN IKKE BLI BRUKT, OFFENTLIGGJORT ELLER GIS VIDERE TIL TREDJEPART UTEN VÅRT SKRIFTLIGE SAMTYKKE. OVERTREDELSE AV DETTE KAN FØRE TIL SØKSMÅL. OBS! TEGNINGEN KAN PRINTES I FEIL SKALA. IKKE TA MÅL DIREKTE PÅ TEGNING. BRUK KUN OPPGITTE MÅL.