


Prosjektnr. 2021150	Dato opprettet 02.08.2021
Type tegning Plan 2. etg.	Revisjon nr. C

E-A20-2

Areal BYA	
Navn	Areal
BYA bolig	152,04
BYA parkering - A	36,00
BYA parkering - B	36,00
224,04 m²	

Tomt = 864,6 m²
%BYA = 26%

Areal BRA		
Navn	Etasje	Areal
BRA 1. etg. (innv.)	1. etg.	106,42
BRA 2. etg.	2. etg.	106,32
BRA overdekket	1. etg.	21,46
BRA parkering - A	2. etg.	36,00
BRA parkering - B	2. etg.	36,00
306,20 m²		

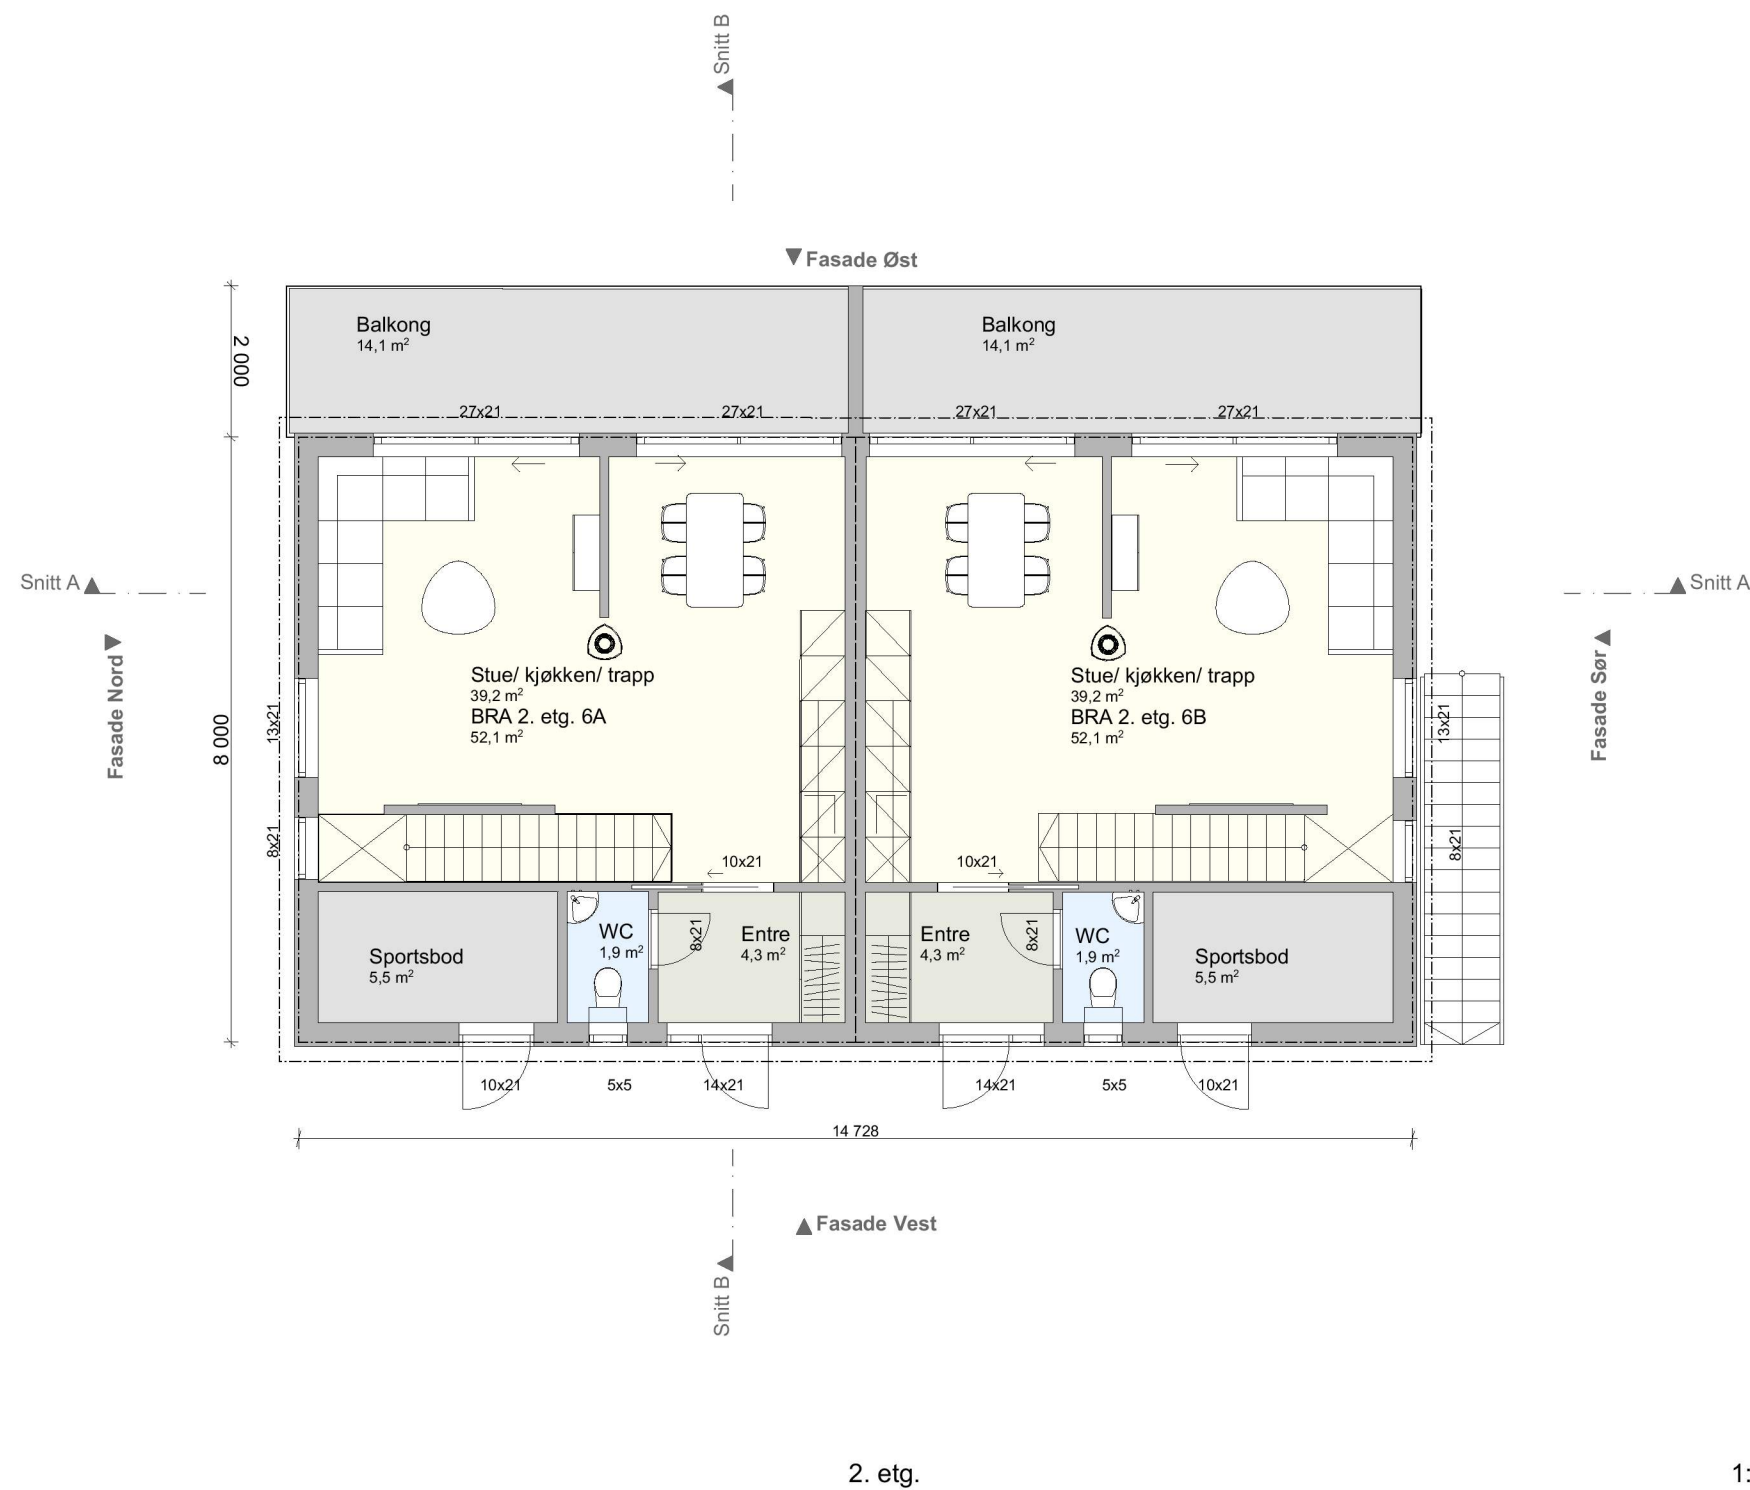

Revisjoner

Rev	Beskrivelse	Dato	Sign
C	Endring målsetting.	20.01.22	LAH
B	Endret murer utomhus	25.11.21	OBK

Fase

Søknadstegninger



Tiltakshaver
Bolig og Eiendom AS

Sign.
ØBK
Dato
20.01.2022

Prosjekt
Ny Tomannsbolig

108/138
Alver Kommune

Kontroll
PKT
Dato
16.12.2021

Tegningsnr.:
2021150A20-2

Målestokk
1:100

Kundenr.:
100207

Format
A3

Type tegning:
Plan 2. etg.

I HENHOLD TIL LOVVERK ER DENNE TEGNINGEN ARKOCONSULT AS SIN EIENDOM. DENNE TEGNINGEN KAN IKKE BLI BRUKT, OFFENTLIGGJORT ELLER GIS VIDERE TIL TREDJEPART UTEN VÅRT SKRIFTLIGE SAMTYKKE. OVERTREDELSE AV DETTE KAN FØRE TIL SØKSMÅL. OBS! TEGNINGEN KAN PRINTES I FEIL SKALA. IKKE TA MÅL DIREKTE PÅ TEGNING. BRUK KUN OPPGITTE MÅL.