




1:100 Fasade Øst

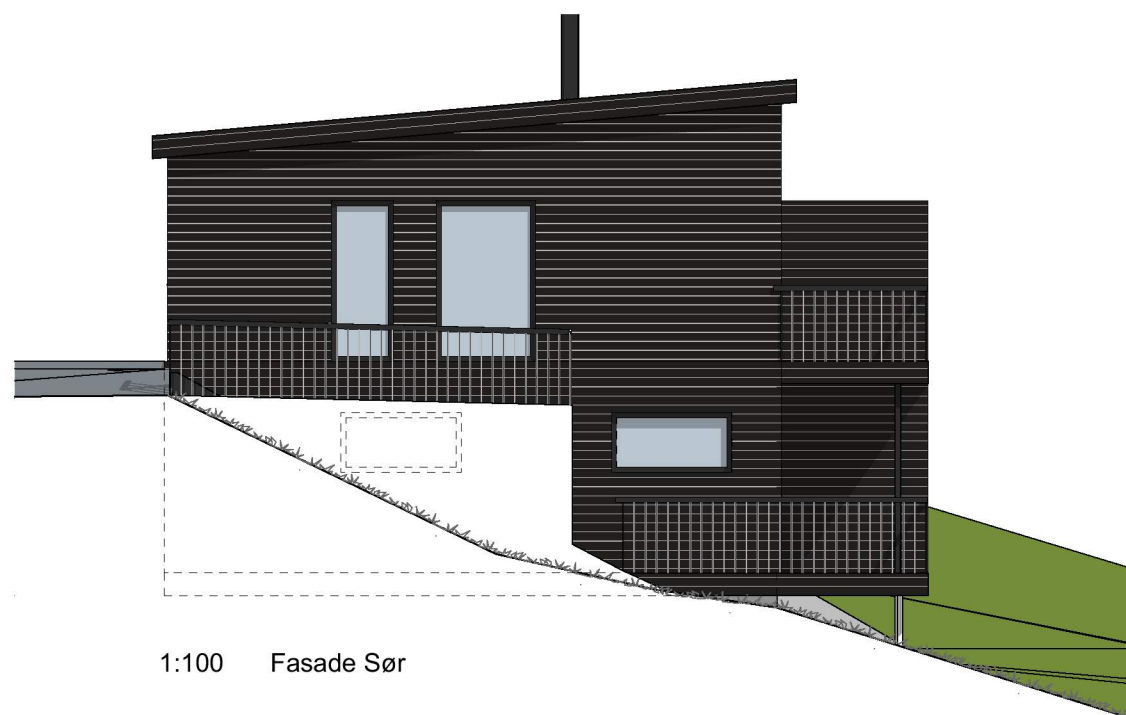

1:100 Fasade Sør

Prosjektnr. <b>2021150</b>	Dato opprettet 02.08.2021
Type tegning <b>Fasade Sør og Øst</b>	Revisjon nr.

**E-A40-2**

**Revisjoner**

Rev	Beskrivelse	Dato	Sign
B	Endret murer utomhus	25.11.21	ØBK

Fase  
**Søknadstegninger**



Tiltakshaver  
**Bolig og Eiendom AS**

Sign.  
ØBK  
Dato  
20.01.2022

Prosjekt  
**Ny Tomannsbolig**

Kontroll  
PKT  
Dato  
16.12.2021

**108/138**  
**Alver Kommune**

Tegningsnr.:  
**2021150A40-2**

Målestokk  
**1:100**

Kundenr.:  
**100207**

Format  
**A3**

Type tegning:  
**Fasade Sør og Øst**

I HENHOLD TIL LOVVERK ER DENNE TEGNINGEN ARKOCONSULT AS SIN EIENDOM. DENNE TEGNINGEN KAN IKKE BLI BRUKT, OFFENTLIGGJORT ELLER GIS VIDERE TIL TREDJEPART UTEN VÅRT SKRIFTLIGE SAMTYKKE. OVERTREDELSE AV DETTE KAN FØRE TIL SØKSMÅL. OBS! TEGNINGEN KAN PRINTES I FEIL SKALA. IKKE TA MÅL DIREKTE PÅ TEGNING. BRUK KUN OPPGITTE MÅL.