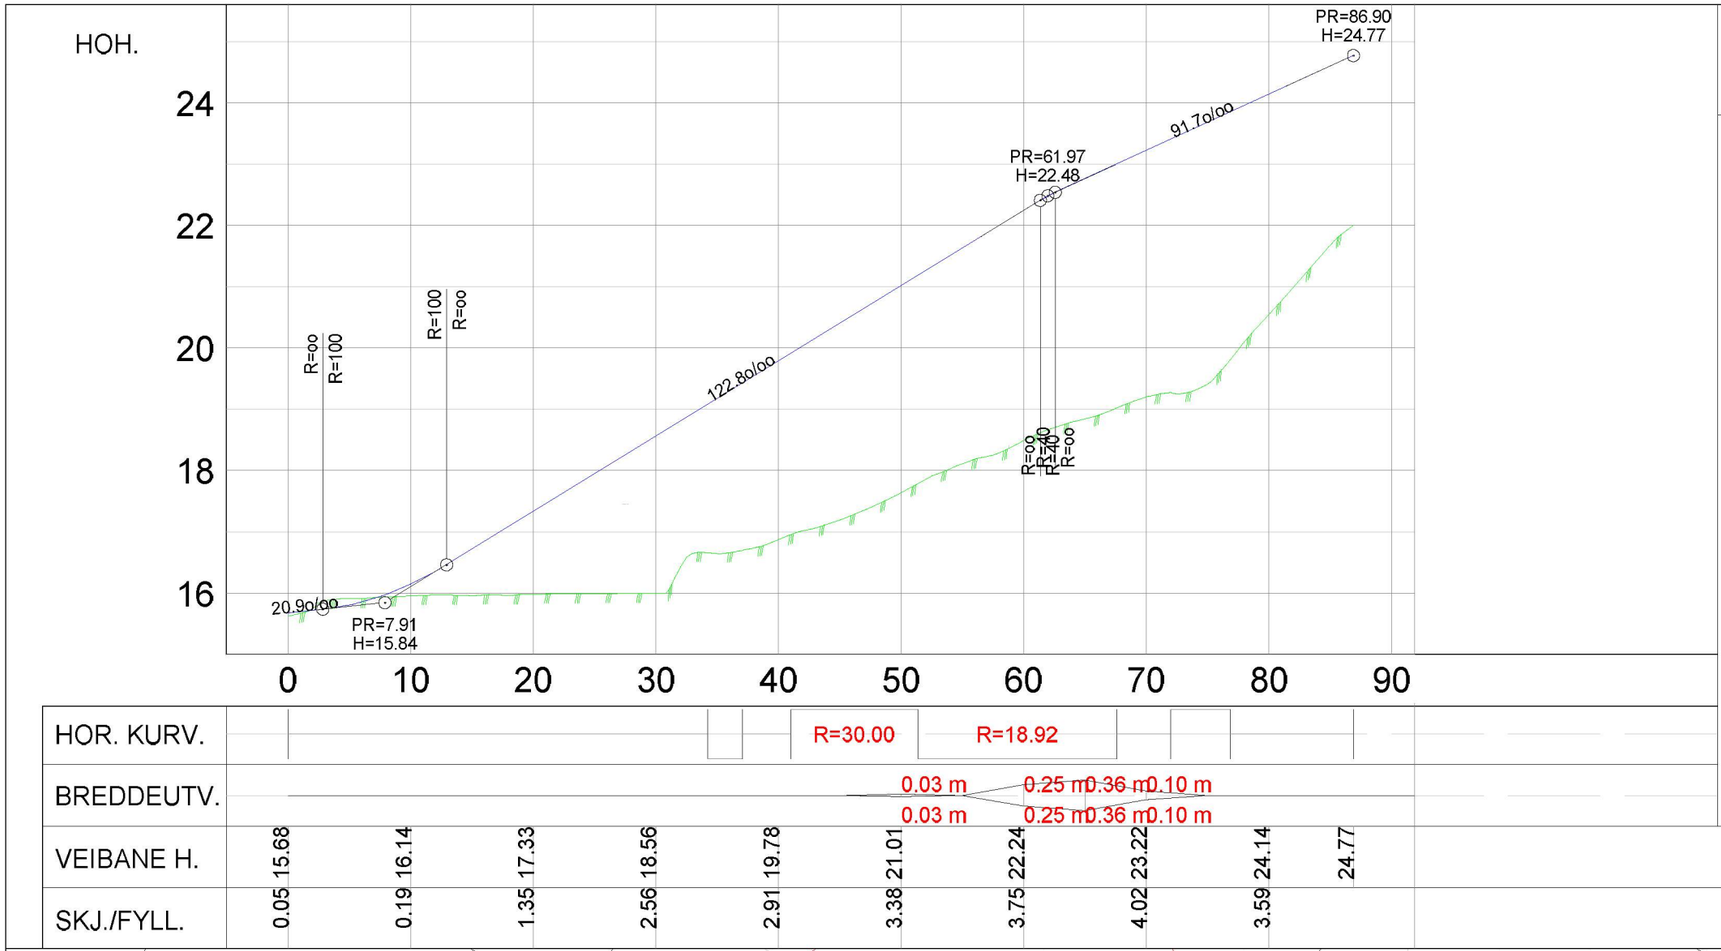

Vegprofiler

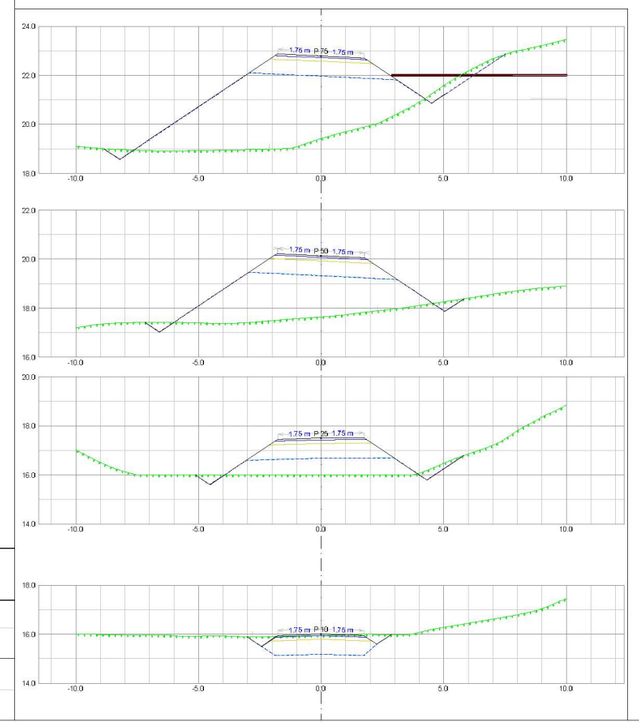

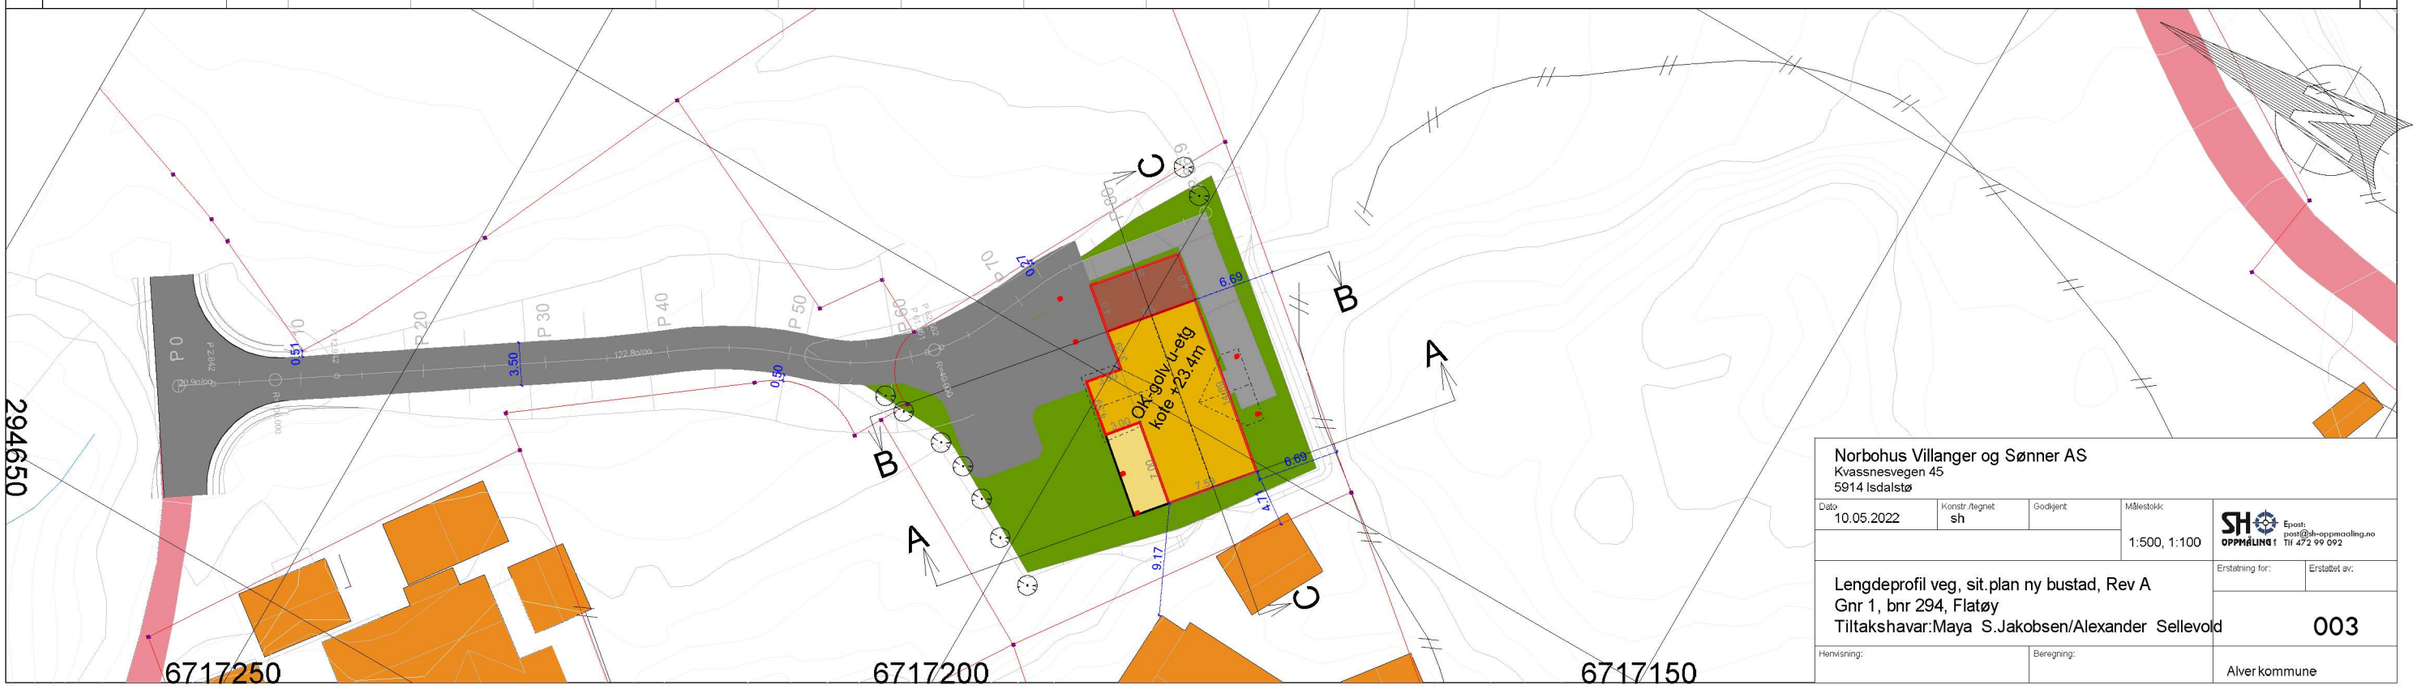

Norbohus Villanger og Sønner AS
Kvassnesvegen 45
5914 Isdalstø

Dato	Konstr./tegnet	Godkjent	Målestokk	
10.05.2022	sh		1:500, 1:100	SH OPPMÅLING Epost: post@sh-oppmaaling.no Tlf 472 99 092

Lengdeprofil veg, sit.plan ny bustad, Rev A
Gnr 1, bnr 294, Flatøy
Tiltakshavar:Maya S.Jakobsen/Alexander Sellevold

Erstatning for:	Erstattet av:
	003

Henvisning: | Beregning: | Alver kommune