


1 Nord-øst
1 : 100

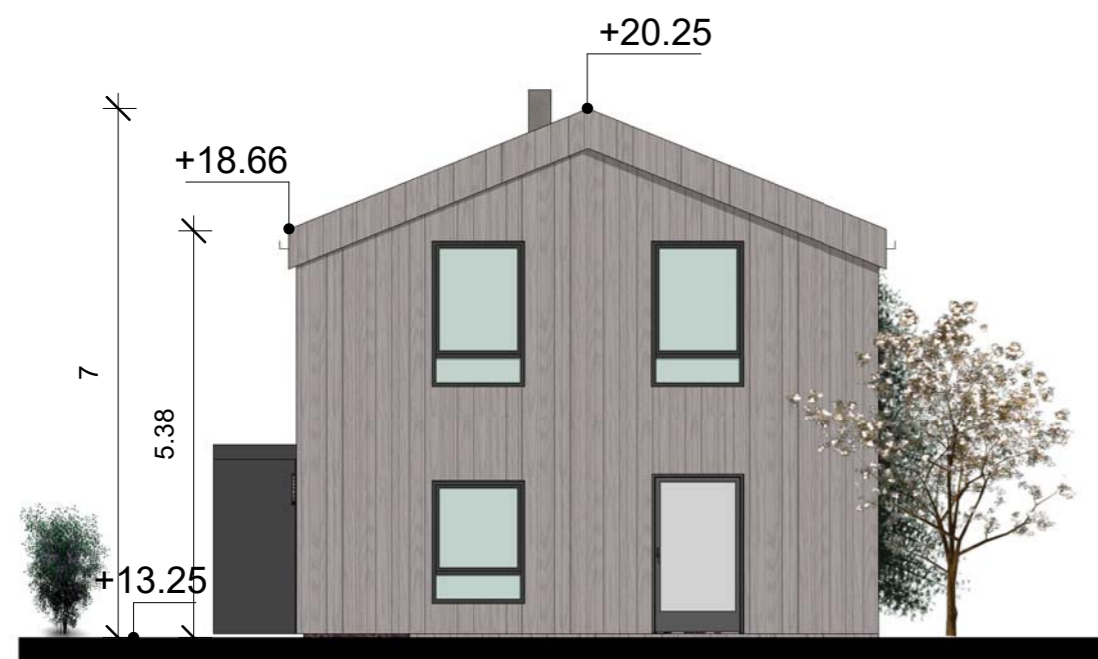

3 Nord-vest
1 : 100




4 Syd-vest
1 : 100




2 Syd-øst
1 : 100



5 Fasade nord utebod
1 : 100

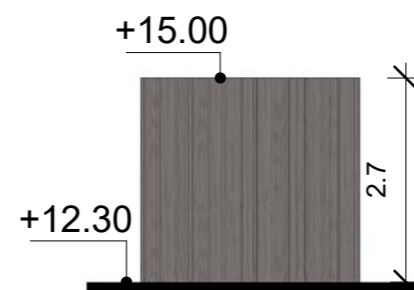

6 Fasade sør utebod
1 : 100

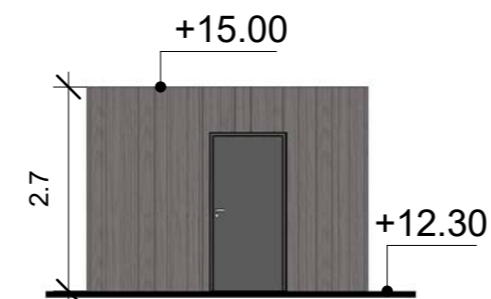

7 Fasade vest utebod
1 : 100



8 Fasade øst utebod
1 : 100

Rev.	Dato	Beskrivelse	Tegn.	Kontr.
Julian Kobus Arkitektkontor				
Rammesøknad				
Gnr./Bnr. 428/75	Tiltakshaver Piotr Luszcz			
Prosjektnavn Bøvågen enebolig				
Tegningsnavn Fasader				
Målestokk 1 : 100	Arkstørrelse A2	Prosj.nr. 21006	Dato 09.05.22	Tegnet av JK
Filnavn A1-501				Rev.