

Søknad om løyve til tiltak

etter plan- og bygningslova § 20-3, jf. § 20-1

Opplysningar gitt i søknad eller vedlegg til søknaden vil bli registrerte i matrikkelen.

Rammeløyve

Eitt-steps søknadsbehandling

Er vilkåra oppfylte for 3 veker saksbehandling, jf. § 21-7 annet ledd? Ja Nei

Erklæring om ansvarsrett for ansvarleg søkjar

Tiltaksklasse SØK

1

Ligg det føre sentral godkjenning? Ja Nei

Nullstill



Berører tiltaket eksisterande eller framtidige arbeidsplassar? Ja Nei

Dersom ja, skal samtykke hentast inn frå Arbeidstilsynet før igangsetjing av tiltaket. Byggblankett 5177 med vedlegg.

Berører tiltaket byggverk oppført før 1850, jf. Ja Nei Kulturminnelova § 25, andre ledd?

Dersom ja, skal uttale frå fylkeskommunen liggje føre før igangsetjing av tiltaket.

Søknaden gjeld	
Eigedom/ byggjestad	Gnr. 424 Bnr. 253 Festenr. Seksjonsnr. Bygningsnr. Bustadnr. Kommune Alver
	Adresse Nordbøvegen 158 Postnr. 5937 Poststad Bøvågen
Planlagt bruk/formål	<input type="checkbox"/> Bustad <input checked="" type="checkbox"/> Fritidsbustad <input type="checkbox"/> Garasje <input type="checkbox"/> Anna: Beskriv Bygn.typekode (jf. s. 2)
Tiltaket si art pbl § 20-1 (fleire kryss mogleg)	Nye bygg og anlegg <input type="checkbox"/> Nytt bygg *) <input type="checkbox"/> Parkeringsplass *) <input type="checkbox"/> Anlegg <input type="checkbox"/> Veg <input type="checkbox"/> Vesentleg terrengingrep
	Endring av bygg og anlegg <input type="checkbox"/> Tilbygg, påbygg, underbygg *) <input type="checkbox"/> Fasade
	<input type="checkbox"/> Konstruksjon <input type="checkbox"/> Reparasjon <input type="checkbox"/> Ombygging <input type="checkbox"/> Anlegg
	Endring av bruk <input type="checkbox"/> Bruksendring <input type="checkbox"/> Vesentleg endring av tidlegare drift
	Riving <input type="checkbox"/> Heile bygg *) <input type="checkbox"/> Delar av bygg *) <input type="checkbox"/> Anlegg
	Bygn.tekn. installasj.***) <input checked="" type="checkbox"/> Nyanlegg *) <input type="checkbox"/> Endring <input type="checkbox"/> Reparasjon
	Endring av bruks-eining i bustad <input type="checkbox"/> Oppdeling <input type="checkbox"/> Samanføyning
	Innhegning, skilt <input type="checkbox"/> Innhegning mot veg <input type="checkbox"/> Reklame, skilt, innretning e.l.
Anna: <input type="checkbox"/> Beskriv	
*) Byggblankett 5175 skal fyllast ut og leggjast ved. (Vedlegg gruppe A) **) Gjeld berre når installasjonen ikkje er en del av eit større tiltak.	

Vedlegg	Beskriving av vedlegg	Gruppe	Nr. frå - til	Ikkje relevant
	Opplysningar om ytre rammer og bygningsspesifikasjon for tiltaket (Byggblankett 5175)	A	-	<input checked="" type="checkbox"/>
	Dispensasjonssøknad (grunngeving/vedtak) (pbl kap. 19)	B	-	<input checked="" type="checkbox"/>
	Nabovarsling (Kvittering for nabovarsel/Opplysningar gitt i nabovarsel/nabomerknader/kommentarar til nabomerknader)	C	2 - 4	<input type="checkbox"/>
	Situasjonsplan, avkørselsplan bygning/eigedom	D	-	<input checked="" type="checkbox"/>
	Teikningar	E	5 - 5	<input type="checkbox"/>
	Utgreiingar/kart	F	-	<input checked="" type="checkbox"/>
	Erklæring om ansvarsrett/gjennomføringsplan	G	6 - 7	<input type="checkbox"/>
	Bustadspesifikasjon i Matrikkelen	H	-	<input checked="" type="checkbox"/>
	Uttale/vedtak frå anna offentleg myndigheit	I	-	<input checked="" type="checkbox"/>
	Andre vedlegg	Q	8 - 16	<input type="checkbox"/>

1

Erklæring og underskrift			
Ansvarleg søkjar stadfester at heile tiltaket er belagt med ansvar, og dekkjer krava i medhald av plan- og bygningslova. Ein er kjent med reglane om straff og sanksjonar i pbl kap. 32 og at det kan medføre reaksjonar dersom det gis urette opplysningar. Føretaket pliktar å stille med nødvendig kompetanse i tiltaket, jf. SAK10 kap. 10 og 11.			
Ansvarleg sokjar for tiltaket		Tiltakshavar	
Foretak Vest Rørservice As	Org.nr. 918158111	Namn Leif Ove Øyeflaten	
Adresse Kvernhusvegen 5		Adresse Istadvegen 29	
Postnr. 5936	Poststad Manger	Postnr. 5709	Poststad Voss
Kontaktperson Tor Erik Skråmestø	Telefon 98653222	Eventuelt organisasjonsnummer	
E-post vetrorservice@gmail.com		E-post leif-ove.oyeflaten@vosssherad.no	Telefon (dagtid) 99207180
Dato 22.02.22	Underskrift Tor Erik Skråmestø	Dato 22.02.22	Underskrift Leif Ove Øyeflaten
Gjenta med blokkbokstavar Tor Erik Skråmestø		Gjenta med blokkbokstavar Leif Ove Øyeflaten	

Fakturaadresse	
Namn Leif Ove Øyeflaten	
Adresse Istadvegen 29	
Postnr. 5709	Poststad Voss
Eventuelt organisasjonsnummer	

Kvittering for nabovarsel skal sendast kommunen saman med søknaden

Nabovarsel kan anten sendast som rekommandert sending, overleverast personleg mot kvittering eller sendast på e-post mot kvittering. Med kvittering for at e-posten er motteken meinerst e-post frå nabo/gjenbuar som stadfester at nabovarslet er motteke. Ved personleg overlevering vil signatur gjelde som stadfesting av at varslet er motteke. Det kan òg signerast på at ein gir samtykke til tiltaket.

Tiltaket gjeld							
Eigedom/ byggjestad	Gnr.	Bnr.	Festenr.	Seksjonsnr.	Bygningsnr.	Bustadnr.	Kommune
	424 253/				Alver		
Adresse				Postnr.	Poststad		
Nordbøvegen 158				5937	Bøvågen		

Følgjande naboar har motteke eller fått rek. sending av vedlagte nabovarsel med tilhøyrande vedlegg:

Nabo-/gjenbuareigedom				Eigar/festar av nabo-/gjenbuareigedom			
Gnr.	Bnr.	Festenr.	Seksjonsnr.	Namn på eigar/festar			Dato sendt e-post
424	254						
Adresse				Adresse			Kvittering må leggjast ved
Nordbøvegen 160							
Postnr.		Poststad		Postnr.		Poststaden sitt reg.nr.	
5937		BØVÅGEN					
Personleg kvittering for		Dato		Personleg kvittering for		Dato	
<input type="checkbox"/> motteke varsel				<input type="checkbox"/> samtykke til tiltaket			

Nabo-/gjenbuareigedom				Eigar/festar av nabo-/gjenbuareigedom			
Gnr.	Bnr.	Festenr.	Seksjonsnr.	Namn på eigar/festar			Dato sendt e-post
424	250						
Adresse				Adresse			Kvittering må leggjast ved
Nordbøvegen 162							
Postnr.		Poststad		Postnr.		Poststaden sitt reg.nr.	
5937		BØVÅGEN					
Personleg kvittering for		Dato		Personleg kvittering for		Dato	
<input type="checkbox"/> motteke varsel				<input type="checkbox"/> samtykke til tiltaket			

Nabo-/gjenbuareigedom				Eigar/festar av nabo-/gjenbuareigedom			
Gnr.	Bnr.	Festenr.	Seksjonsnr.	Namn på eigar/festar			Dato sendt e-post
Adresse				Adresse			Kvittering må leggjast ved
Postnr.		Poststad		Postnr.		Poststaden sitt reg.nr.	
Personleg kvittering for		Dato		Personleg kvittering for		Dato	
<input type="checkbox"/> motteke varsel				<input type="checkbox"/> samtykke til tiltaket			

Nabo-/gjenbuareigedom				Eigar/festar av nabo-/gjenbuareigedom			
Gnr.	Bnr.	Festenr.	Seksjonsnr.	Namn på eigar/festar			Dato sendt e-post
Adresse				Adresse			Kvittering må leggjast ved
Postnr.		Poststad		Postnr.		Poststaden sitt reg.nr.	
Personleg kvittering for		Dato		Personleg kvittering for		Dato	
<input type="checkbox"/> motteke varsel				<input type="checkbox"/> samtykke til tiltaket			

Nabo-/gjenbuareigedom				Eigar/festar av nabo-/gjenbuareigedom			
Gnr.	Bnr.	Festenr.	Seksjonsnr.	Namn på eigar/festar			Dato sendt e-post
Adresse				Adresse			Kvittering må leggjast ved
Postnr.		Poststad		Postnr.		Poststaden sitt reg.nr.	
Personleg kvittering for		Dato		Personleg kvittering for		Dato	
<input type="checkbox"/> motteke varsel				<input type="checkbox"/> samtykke til tiltaket			

Det er per dags dato innlevert rekommandert sending til ovannemnde adressatar.

Samla tal sendingar: 2

Sign. *[Handwritten Signature]*



3

Palmarfossen - Post i Butikk

Lias Ohlson Voss

Postboks 100

5714 Voss

Org. nr. 937402195 NUB

Salgskvittering

Ant.	Varetekst	Beløp NUB
1	Rek Snå Innløst (Unbeskete Refine Dekal (Joronyra 14) (5174) (MA/HUPEH) (Vekt: 0,016 kg) (Destinasjon: Norge luten Svalbard) (Nr.: R057140037500)	Kr 210,00 254
1	Rek Snå Innløst (Hugo Haldorsen (Lipphausen 22) (5252) (SURE IDRENDI (Vekt: 0,016 kg) (Destinasjon: Norge luten Svalbard) (Nr.: R057140008400)	Kr 210,00 254

Totalt Kr 420,00

Kortbetaling Kr 420,00

Nub sat	Grundløn	Nub sum
254	Kr 336,00	Kr 84,00

* Solgt på vegne av Posten Norge AS

Org. Nr. 984561185 NUB

Bak: 76568016-714653

03/02/2022 19:38

Resp.: 00

Overf.: 131

BankAxept
Contactless
*****0733-2
AID: 0578000021610
TVR: 8000068000
Ref.: 876960 004355 K01

KJØP
NRK
600K 201 420,00

Buynr. 47-124884-1-254215-1
Dato 03-02-2022 Tid 19:40:05 Kasse KASSE1

Signatur



Vedlegg nr.
C -

4

Nullstill



Opplysningar gjeve i nabovarsel skal sendast kommunen saman med søknaden

(Gjenpart av nabovarsel)

Pbl § 21-3

Tiltak på eigdommen:						
Gnr.	Bnr.	Festnr.	Seksjonsnr.	Eigedomen si adresse	Postnr.	Poststad
424	253			Nordbøvegen 158	5937	Bøvågen
Eigar/festar				Kommune		
Leif Ove Øyeflaten				Alver		

Det varslast med dette om

<input type="checkbox"/> Nybygg	<input type="checkbox"/> Anlegg	<input type="checkbox"/> Endring av fasade	<input type="checkbox"/> Riving
<input type="checkbox"/> Påbygg/tilbygg	<input type="checkbox"/> Skilt/reklame	<input type="checkbox"/> Innhegning mot veg	<input type="checkbox"/> Bruksendring
<input type="checkbox"/> Mellombels bygning, konstruksjon eller anlegg	<input type="checkbox"/> Antennesystem	<input type="checkbox"/> Oppretting/endring av matrikkeleining (eigedomsdeling) eller bortfeste	<input checked="" type="checkbox"/> Anna

Dispensasjon etter plan- og bygningslova kapittel 19

<input type="checkbox"/> Plan- og bygningslova med forskrifter	<input type="checkbox"/> Kommunale vedtekter	<input type="checkbox"/> Arealplanar	<input type="checkbox"/> Veglova	Vedlegg nr. B -
--	--	--------------------------------------	----------------------------------	--------------------

Arealdisponering

Set kryss for gjeldande plan

<input type="checkbox"/> Arealdel av kommuneplan	<input type="checkbox"/> Reguleringsplan	<input type="checkbox"/> Utbyggingsplan	<input type="checkbox"/> Eventuelt andre planar
--	--	---	---

Namn på plan

Beskriv nærare kva nabovarslet gjeld

Nedsetting av minirensanlegg og utsepp av gråvatn for Nordbøvegen 156 og 158

Vedlegg nr.
Q -

Spørsmål som gjeld nabovarsel skal rettast til

Føretak/tiltakshavar
Vest Rørservice AS

Kontaktperson, namn Tor Erik Skråmestø	E-post vestrorservice@gmail.com	Telefon	Mobil 98653222
---	------------------------------------	---------	-------------------

Søknaden finst på heimeside:
(ikkje obligatorisk)

Merknader skal sendast til

Eventuelle merknader skal vere mottekne innan 2 veker etter at dette varslet er sendt.
Ansvarleg søkjar/tiltakshavar skal saman med søknad sende innkomne merknader og gjere greie for ev. endringar.

Namn Tor erik Skråmestø	Postadresse Kvernhusvegen 5
Postnr. Poststad 5936 Manger	E-post vestrorservice@gmail.com

Følgjande vedlegg er sendt med nabovarselet

Beskrivelse av vedlegg	Gruppe	Nr. frå – til	Ikkje relevant
Dispensasjonssøknad/vedtak	B	—	<input checked="" type="checkbox"/>
Situasjonsplan	D	1 – 1	<input type="checkbox"/>
Teikningar snitt, fasade	E	—	<input checked="" type="checkbox"/>
Utgreiingar/kart	F	—	<input checked="" type="checkbox"/>
Andre vedlegg	Q	—	<input checked="" type="checkbox"/>


Underskrift

Tilsvarande opplysningar med vedlegg er sendt i nabovarsel til naboar og gjenbuarar som er berørte.
Kvittering for nabovarsel viser mottakarar av nabovarslet.

Stad Manger	Dato 31.01.22	Underskrift ansvarleg søkjar eller tiltakshavar <i>Tor Erik Skråmestø</i>
		Gjenta med blokkbokstavar Tor Erik Skråmestø

5

Search for content in selected sources

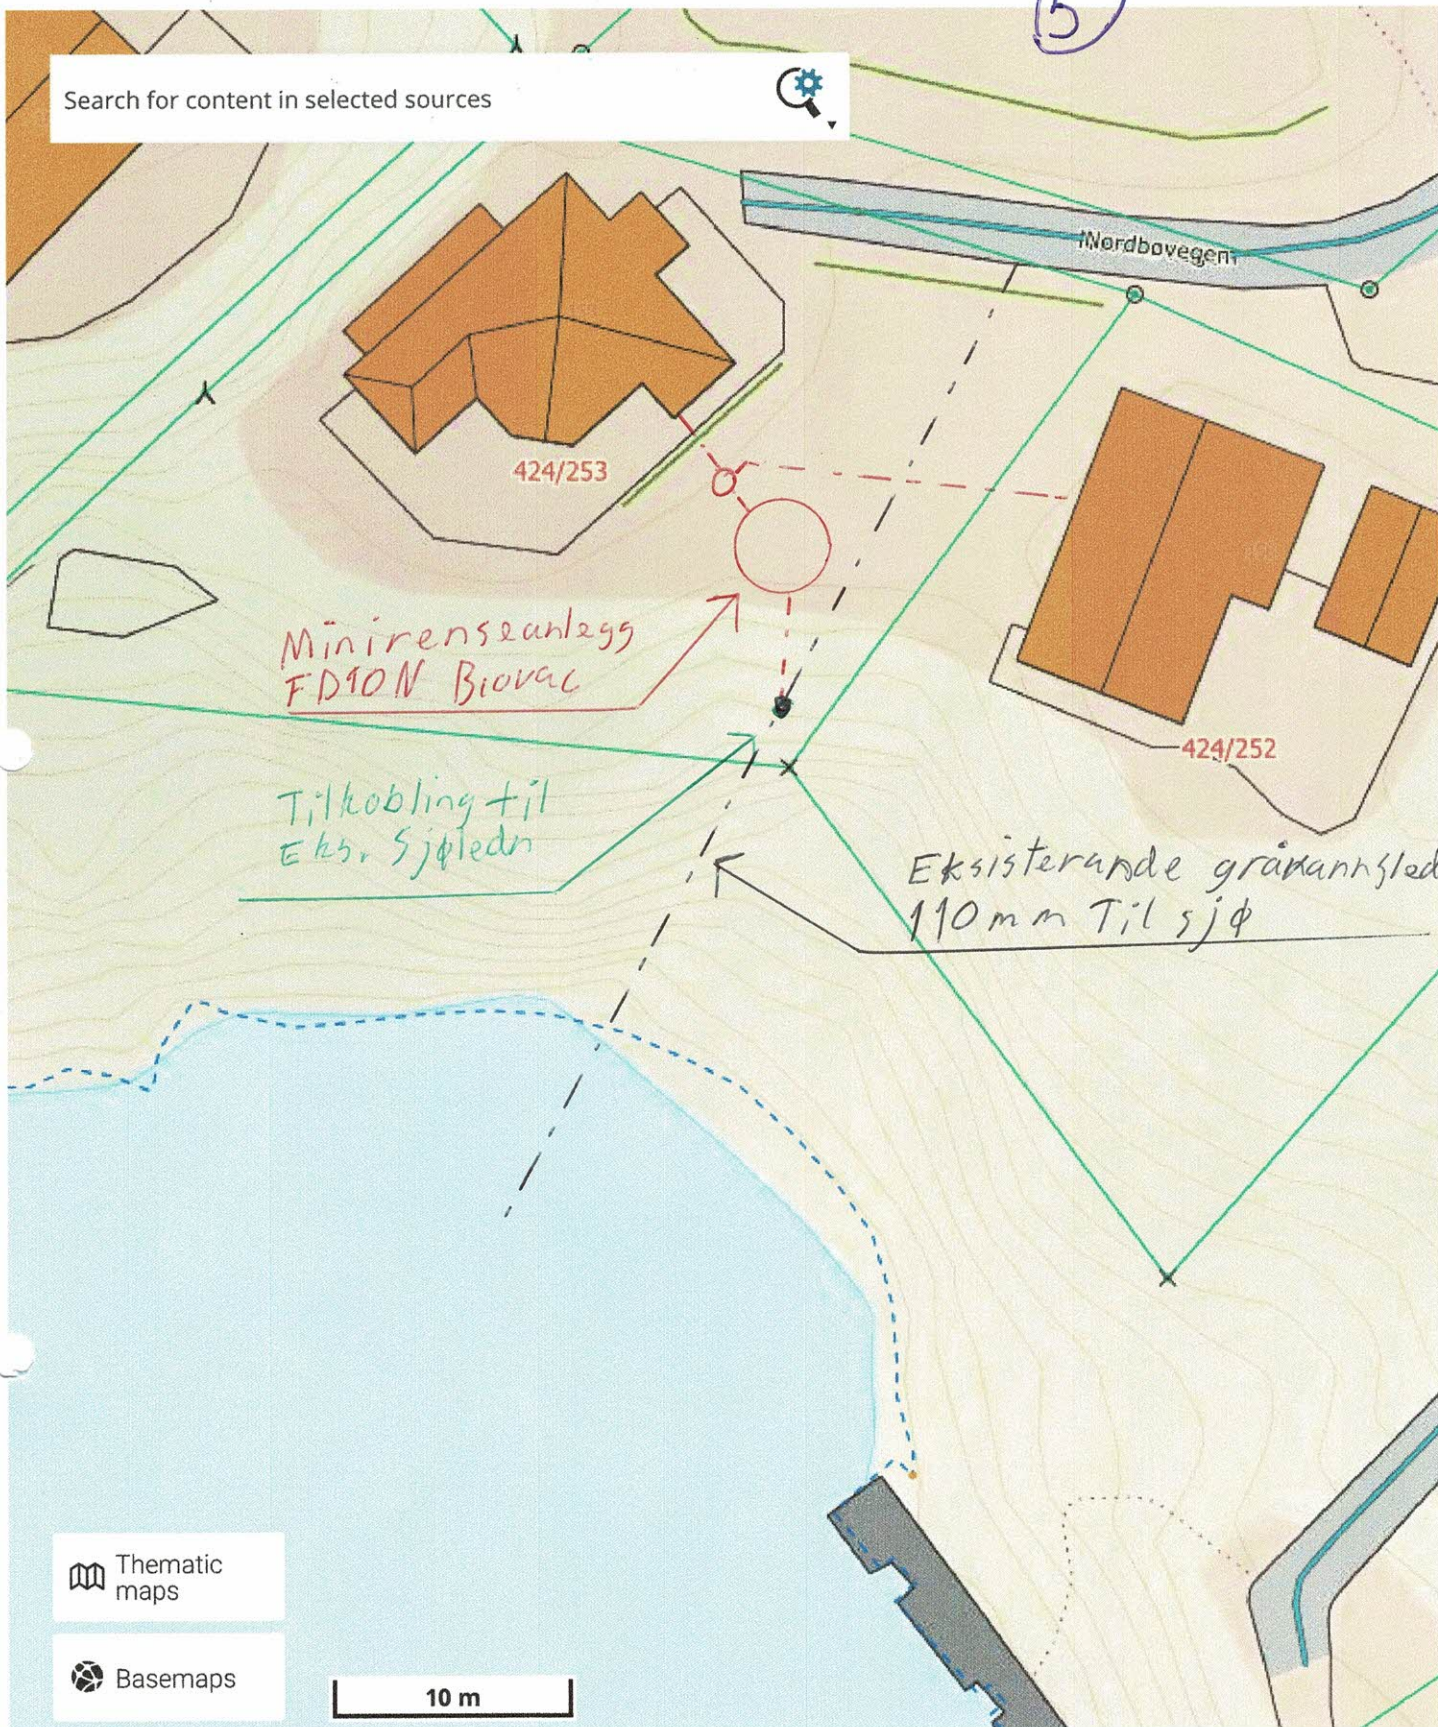

Thematic maps

Basemaps

10 m

EPSG:32632 N: 6737022 E: 277406

Scale 1 : 312

Erklæring om ansvarsrett

etter plan- og bygningslova (pbl) § 23-3

Erklæringa skal sendast til *ansvarleg søkjar*.

Alternativt kan erklæringa sendast direkte til kommunen, men da må ansvarleg søkjar få tilsendt ein kopi.

Erklæringa gjeld							
Eigedom/ byggjestad	Gnr.	Bnr.	Festenr.	Seksjonsnr.	Bygningsnr.	Bustadnr.	Kommune
	424	253					Alver
	Adresse			Postnr.	Poststad		
	Nordbøvegen 158			5937	Bøvågen		

Føretak			
Namn på føretaket			Organisasjonsnr.
Vest Rørservice AS			918158111
Adresse		Postnr.	Poststad
Kvernhusvegen 5		5936	Manger
Kontaktperson		Telefon	
Tor Erik Skråmestø		Mobiltelefon	
E-post		98653222	
vestrorservice@gmail.com			
Ligg det føre sentral godkjenning? <input checked="" type="checkbox"/> Ja <input type="checkbox"/> Nei			
Dersom ja, er ansvarsområda dekte av sentral godkjenning? <input type="checkbox"/> Heilt <input checked="" type="checkbox"/> Delvis <input type="checkbox"/> Nei			

Ansvarsområde		Våre samsvarserklæringar/kontrollerklæringar vil liggje føre ved: (set X)				
Funksjon (SØK, PRO, UTF, kontroll)	Beskriving av arbeidet føretaket skal ha ansvar for	Tiltaks-klasse	Søknad om ramme-løyve	Søknad om igangsetjings-løyve/eittstegs-søknad	Søknad om mellombels bruksløyve	Søknad om ferdigattest
SØK <input checked="" type="checkbox"/>	Ansvarleg Søkar	1 <input checked="" type="checkbox"/>	<input type="checkbox"/>	<input type="checkbox"/>	<input type="checkbox"/>	<input checked="" type="checkbox"/>
PRO <input checked="" type="checkbox"/>	Nedsetting av minirensanlegg	1 <input checked="" type="checkbox"/>	<input type="checkbox"/>	<input checked="" type="checkbox"/>	<input type="checkbox"/>	<input type="checkbox"/>
UTF <input checked="" type="checkbox"/>	Nedsetting av minirensanlegg	1 <input checked="" type="checkbox"/>	<input type="checkbox"/>	<input type="checkbox"/>	<input type="checkbox"/>	<input checked="" type="checkbox"/>
-		-	<input type="checkbox"/>	<input type="checkbox"/>	<input type="checkbox"/>	<input type="checkbox"/>
-		-	<input type="checkbox"/>	<input type="checkbox"/>	<input type="checkbox"/>	<input type="checkbox"/>
Erklæring og underskrift	
Føretaket er kjent med reglane om straff og sanksjonar i pbl kap 32 og at det kan medføre reaksjonar dersom det er gitt urette opplysningar. Føretaket pliktar å stille med nødvendig kompetanse i tiltaket jf. SAK10 kap. 10 og 11	
<input checked="" type="checkbox"/> Ansvarleg prosjekterande erklærer at prosjekteringa skal vere planlagt, gjennomført og kvalitetssikret i medhald av pbl jf. SAK10 §12-3	
<input checked="" type="checkbox"/> Ansvarleg utførande erklærer at arbeidet ikkje skal starte før det ligg føre kvalitetssikra produksjonsunderlag for respektive del av utføringa jf. SAK10 § 12-4	
<input type="checkbox"/> Ansvarleg kontrollerande erklærer seg uavhengig, jf. SAK10 § 14-1, og vil gjere greie for endringar som kan påvirke dette jf. SAK10 §12-5	
Dato	Underskrift
22.02.22	Tor Erik Skråmestø
Gjenta med blokkbokstavar	
Tor Erik Skråmestø	

Kommunen sitt saksnr.

Vedlegg
G

Side
av

Versjonsnr.
1

Nullstill



Gjennomføringsplan

Ansvarleg søkjar Vest Rørservice AS		Tiltaksklasse 1		Dato. 22.02.22		Signatur, ansv. søkjar	
Eigedom/ byggjestad 424		Organisasjonsnummer 918158111		Adresse Nordbøvegen 158		Postnr. Poststad 5937 Bøvågen	
Gnr. Bnr. 424 253		Bygn.nr. Kommune Alver					

Funksjon (PRO, UTF, KONTROLL)	Beskriving av fagområde, ansvarsområde, tiltaksklasse			Kryss for planlagt samsvarserklæring / kontrollertklæring skal erstattast med dato når denne ligg føre				Set kryss når arbeidet innan ansvarsområdet er avslutta
	Beskriving av ansvarsområde henta frå erklæring om ansvarsrett	Tiltaks-klasse	Namn og org.nr. på føretaket	Søknad om rammeløyve	Søknad om igangsettings-løyve/eitt-steg-søknad	Søknad om mellombels bruksløyve	Søknad om ferdiggattest	
(1) SØK	(2) Ansvarleg søker	(3) 1	(4) Vest Rørservice AS, 918158111	(5)	(6) 22.02.22	(7)	(8) ✓	(9)
PRO	Nedsetting av minirensanlegg	1	Vest Rørservice AS, 918158111				✓	
UTF	Nedsetting av minirensanlegg	1	Vest Rørservice AS, 918158111					

7



A-1. Søknad om utslipp av sanitært avløpsvann fra hus og hytter

Søknaden skal benyttes for etablering av nye utslipp og vesentlig økning av eksisterende utslipp av sanitært avløpsvann jf. forskrift om begrensnig av forurensning av 01.06.2004 (forurensningsforskriften) kapittel 12. Søknadsskjemaet gjelder for utslipp fra bolighus, hytter, turist-bedrifter og lignende virksomhet med utslipp mindre enn 50 pe. Søknadsskjemaet gjelder også for utslipp av sanitært avløpsvann mindre enn 50 pe i tettbebyggelser som er større enn 2000 pe i innlandet og 10 000 pe ved kysten. Skjemaet gjelder ikke for påkobling til offentlig avløpsnett.

Informasjon:

Utslipp av sanitært avløpsvann er søknadspliktig jf. forurensningsforskriften kapittel 12. Søknad med alle nødvendige opplysninger vil bli behandlet av kommunen. Søknad i samsvar med standardkravene i kap. 12 behandles innen 6 uker, mens søknad om unntak fra standardkravene i kap. 12 behandles uten ubegrunnet opphold, men behandlingen kan ta mer enn 6 uker.

For prosjektering og utførelse av avløpsanlegget gjelder bestemmelsene i plan- og bygningslovens § 20-1 vedrørende søknad om tillatelse til tiltak, godkjenning av foretak og ansvarsrett. Bygging av anlegget kan først starte når det foreligger en igangsettingstillatelse fra kommunen.

1. Ansvarlig (søker)*:

Navn: Vest Rørservice AS	Telefon (dagtid): 98653222
Adresse: Kvernhusvegen 5	Postnr, poststed: 5936 Manger
E-post: vestrorrservice@gmail.com	<input type="checkbox"/> Enkeltperson <input checked="" type="checkbox"/> Selskap/lag /sameie. Oppgi organisasjonsnr: 918158111

* Hvis ansvarlig søker ikke er den samme som ansvarlig eier (ansvarlig eier tilsvareer tiltakshaver i plan- og byggesaker) skal dette angis.

2. Søknaden gjelder:

<input checked="" type="checkbox"/> Nytt utslipp <input type="checkbox"/> Vesentlig økning av utslipp <input type="checkbox"/> Rehabilitering av eksisterende utslipp	<input type="checkbox"/> Helårsbolig, antall: <input checked="" type="checkbox"/> Fritidsbolig, antall: 2x5pe <input type="checkbox"/> Annen bygning, antall: Spesifiser:	Installeres /er det vannklosett? <input checked="" type="checkbox"/> ja <input type="checkbox"/> nei
---	--	---

3. Eiendom /byggsted:

Gnr: 424	Bnr: 253/252	Adresse: Nordbøvegen 158 og 156, 5937 Bøvågen
Planstatus:	Samsvar med endelige planer etter plan og bygningsloven: <input checked="" type="checkbox"/> ja <input type="checkbox"/> nei	
	Hvis nei, foreligger samtykke fra kommunens planmyndighet: <input type="checkbox"/> ja, dato:	

10

Type renseanlegg: <input type="checkbox"/> Urenset, direkte utslipp <input type="checkbox"/> Slamavskiller <input type="checkbox"/> Infiltrasjonsanlegg <input type="checkbox"/> Filterbed/Konstruert våtmark <input checked="" type="checkbox"/> Biologisk minirensanlegg <input type="checkbox"/> Kjemisk minirensanlegg <input type="checkbox"/> Kjemisk/biologisk minirensanlegg <input type="checkbox"/> Sandfilteranlegg <input type="checkbox"/> Tett tank for svartvann og gråvannsfiler <input type="checkbox"/> Biologisk toalett og gråvannsfiler <input type="checkbox"/> Tett tank (for alt avløpsvann) <input type="checkbox"/> Tett tank for svartvann <input type="checkbox"/> Biologisk toalett <input type="checkbox"/> Annen løsning, spesifiser:	Tillegg for minirensanlegg: CE-merke (EN12566-3): <input checked="" type="checkbox"/> ja <input type="checkbox"/> nei
Anleggets dimensjonerte størrelse i antall personekvivalenter: 10 pe	

6. Vedlegg til søknaden:

A. Navn på nøytral fagkyndig (person/firma) som har bistått med valg av rensemetode og/eller dokumentasjon av rensegrad	<input checked="" type="checkbox"/> ja Vest Rørservice
B. Begrunnelse for ønske om unntak fra §§ 12-7 til 12-13 og relevant dokumentasjon	<input type="checkbox"/> ja <input checked="" type="checkbox"/> ikke relevant
C. Dokumentasjon av rensegrad jf. § 12-10 og beskrivelse av anlegg	<input checked="" type="checkbox"/> ja
D. Plassering av avløpsanlegg, utslippssted, eiendomsgrenser og vegadkomst på kart i målestokk 1:5000 eller større	<input type="checkbox"/> ja
E. Liste over eiendommer tilknyttet avløpsanlegget med gnr., bnr. og adresse	<input checked="" type="checkbox"/> ja <input type="checkbox"/> ikke relevant
F. Oversikt over interesser som blir berørt (drikkevannsforsyning, næringsvirksomhet, rekreasjon etc). Beskrivelse av tiltak for å motvirke interessekonflikter og tiltak for å ivareta helse og miljø	<input checked="" type="checkbox"/> ja
G. Oversikt over hvem som er varslet	<input checked="" type="checkbox"/> ja <input type="checkbox"/> ikke relevant
H. Eventuelle mottatte klager/protester	<input checked="" type="checkbox"/> ja <input type="checkbox"/> ikke relevant

7. Eventuelle merknader (ikke obligatorisk):



8. Underskrift og erklæring:

Jeg forplikter meg til å følge bestemmelsene i forurensningsforskriften og enkeltvedtak i henhold til forurensningsforskriften. Som ansvarlig eier er jeg ansvarlig for forskriftsmessig drift og vedlikehold.

Dato:	Underskrift ansvarlig eier:	Gjentas med blokkbokstaver:
03.02.22	Leif-Ove Øyeflaten	LEIF-OVE ØYEFLATEN

9. Kommunens merknader:


12

Stadfesting


Vil med dette stadfeste at Biovac minirensanlegg i Nordbøvegen 158, er eigd og halde vedlike 50/50 av Leif Ove Øyeflaten og Britt Straume (Nordbøvegen 158), og Atle Bilsback (Nordbøvegen 156).

Anlegget vert tilkoppa eksisterande sjøleidning, som er eigd av Atle Bilsback og Leif Ove Øyeflaten.

Voss 03.02.2022

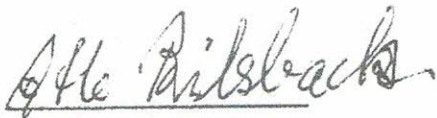

Atle Bilsback

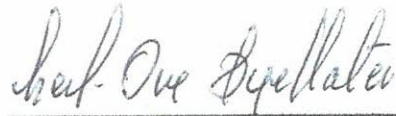

Leif Ove Øyeflaten

SERVICEAVTALE BIOVAC® MINIRENSEANLEGG

Returneres ferdig utfylt og signert av anleggseier

13

INFORMASJON OM ANLEGGSEIER		Ordrenummer
Navn	Leif Ove Øyeflaten	Kundennummer
Fakturaadresse	Istadvegen 29	
Postnummer/-sted	5709 Voss	
Telefon/mobil	99207180	E-post
		leifoveoyeflaten.@voss.kommune.no

INFORMASJON OM ANLEGG		Anleggsnummer
Anleggstype	Biovac FD 10N GRP	Anleggskommune
		Radøy
Anleggsadresse	Nordbøvegen 158	Gårdsnummer
		24
Postnummer/-sted	5937 Bøvågen	Bruksnummer
		253
Oppstart og opplæring inkl. mva	kr 3.313	Serviceavgift pr. år inkl. mva
		kr 2.081
		Kjemikalier pr. år inkl. mva
		kr 869

AVTALEVILKÅR:

<p>BIOVAC SITT ANSVAR:</p> <p>Biovac FD5N - FD15N (nedgravde anlegg)</p> <p><input type="checkbox"/> Biovac skal gjennom sin representant foreta service på rensenanlegget 2 ganger pr. år.</p> <p>FD5pe (inneanlegg)</p> <p><input type="checkbox"/> Biovac skal gjennom sin representant foreta service på rensenanlegget 2-3 ganger pr. år, avhengig av belastning (helårsbolig/fritidsbolig).</p> <p>FD20N-FD50N (nedgravde anlegg) og FD10pe - FD35pe (inneanlegg)</p> <p><input type="checkbox"/> Biovac skal gjennom sin representant foreta service på rensenanlegget 3 ganger pr. år.</p> <p>Biovac skal sende inn årsrapport til kommunen</p> <p>Biovac har plikt til å levere reservedeler.</p> <p>Følgende utføres på ordinær service:</p> <ol style="list-style-type: none"> Kontrollere ventiler, pumper og gjennomføringer, og foreta nødvendig opprensning, herunder testkjøring av anleggets komponenter og funksjoner. Kontrollere lufttilførselen til anlegget. Kontrollere anleggets tekniske funksjoner. Dersom det er feil på anlegget som fører til at anlegget ikke klarer å tilfredsstille rensekraft iht. gjeldende regelverk, utbedres dette (for anleggseiers regning). Kontrollere slamtårer (FD5pe og FD10pe), ta ut og klargjøre slamsekk(er) for levering på deponi. (Avtale om deponering inngås separat). Kontrollere nivå i våtstamlager (FD15pe - FD35pe og FD5N - FD50N), og ved behov anmode anleggseier om å rekvirere tømning (for anleggseiers regning). Visuell kontroll av kvalitet på utløpsvannet. Kontrollere alarmer. For anlegg med kjemisk felling kontrolleres doseringsutstyret og kjemikaliekanne byttes/etterfylles. Dokumentere ovenfor kunde at service er tatt. 	<p>Ekstraordinær service</p> <p>Ved varsel fra eier om driftstans eller alvorlige driftsforstyrrelser, skal Biovac treffe feilrettende tiltak/ekstraordinær service i løpet av 24 timer.</p> <p>Ekstraordinær service inngår ikke i serviceavgiften og anleggseier belastes for arbeidstid, deler, km og kjøretid fra serviceteknikers tilholdssted etter den til enhver tid gjeldende satser.</p> <p>ANLEGGSEIERS ANSVAR:</p> <p>Overholde brukerinstruks</p> <p>Eier av anlegget plikter å overholde brukerinstruksen for gjeldende anlegg.</p> <p>Bestille slamtømming</p> <p>På anmodning fra Biovac sin representant skal anleggseier bestille slamtømming.</p> <p>Ved driftsproblemer som følge av manglende tømning kan ekstrakostnader tilkomme.</p> <p>Serviceavgiften dekker ikke slamtømminger eller eventuelle avgifter som kommunen måtte pålegge (f. eks. tomme- og deponeringsavgift for slam).</p> <p>Adgang til anlegg</p> <p>Anleggsrom skal som hovedregel ha direkte tilgang utenfra</p> <p>Anleggseier plikter å gi Biovac sin representant adgang til anlegget for utførelse av ordinær service innenfor vanlig arbeidstid (08.00 - 16.00).</p> <p>Service må kunne gjennomføres av én person iht. krav i arbeidsmiljøloven.</p> <p>Eier må opprettholde og rydde helårsvei for vare-/lastebil innenfor en avstand av maksimalt 30 meter fra anlegget.</p> <p>Biovac forbeholder seg retten til å regulere serviceavgift eller tilleggsfakturere dersom veiforbindelse og adgang til anlegg ikke er iht. ovenstående krav.</p> <p>Serviceavgift</p> <p>Serviceavgiften betales uavhengig av tidspunkt for service.</p>	<p>Det påløper administrasjonsgebyr på faktura sendt pr. post, eller som vedlegg i e-post. Gebyret bortfaller på e-faktura eller avtalegiro.</p> <p>For anlegg med kjemisk felling, faktureres kjemikalier i tillegg til serviceavgiften. Kjemikalier faktureres etter den enhver tid gjeldende pris for kjemikalier.</p> <p>Biovac har rett til å regulere serviceavgift iht. SSBs konsumprisindeks. Indeks oktober- oktober foregående år.</p> <p>Biovac forbeholder seg retten til å regulere serviceavgiften ytterligere dersom det kommer endrede krav som påvirker innholdet i Biovac's tjenester, og/eller om det for Biovac oppstår andre kostnadsdrivende forhold.</p> <p>NB!</p> <p>Inn- og utløpsarrangement er anleggseiers ansvar, og forutsettes utført iht. gjeldende retningslinjer og forskrifter. Avløpsnett skal være luftt over tak iht. gjeldende sanitærforskrift.</p> <p>Salg av eiendommen</p> <p>Dersom anleggseier selger eiendommen som anlegget betjener, plikter anleggseier å overføre ansvar og rettigheter som følger denne avtale til ny eier iht. forskrift om begrenning av forurensing § 12-13. Forurensingsloven §24</p> <p>Gammel eier hefter for serviceavgiften fra salgstidspunktet og frem til påfølgende 1. januar eller 1. juli.</p> <p>AVTALENS VARIGHET:</p> <p>Denne avtale løper så lenge forurensningsmyndighetene opprettholder sitt krav om serviceavtale iht. utslippstillatelse, og Biovac kan oppfylle kravet om deleleveranser.</p> <p>Biovac har rett til å si opp serviceavtalen om anleggseier ikke følger retningslinjene Biovac gir om drift og vedlikehold av anlegget, det foreligger uoppgjorte krav, eller mislighold av avtalen. Dette meldes til forurensningsmyndighet</p>
--	---	--


Dato	5.8.19 Øystein Nordvik(sign på original)	Dato	5.8.19 Leif Ove Øyeflaten(sign på original)
Sign. selger	Sign. anleggseier	<i>Leif Ove Øyeflaten</i>
For Biovac Environmental Technology AS			

MINIRENSEANLEGG FOR 2 HUS/HYTTER INNTIL 10PE

NEDGRAVD ANLEGG FOR SAMLET AVLØPSVANN

REVIDERT 07.05.2018

FD10N GRP
for hus og
hytter

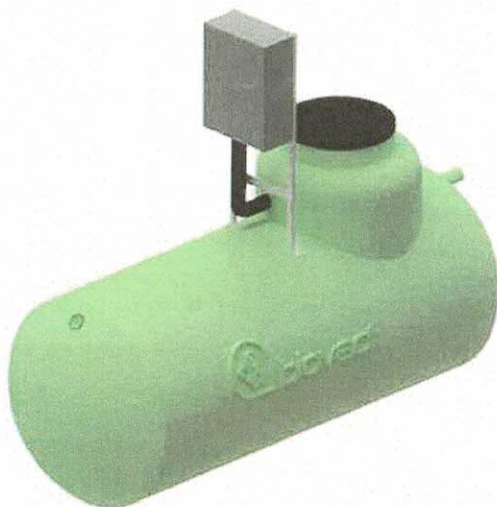

PRODUKTFORDELER

- Styreskap over bakken
- Fleksibel plassering i byggegrop. Kan kombineres med skjøtehals (maks 50 cm)
- Biovac SBR renseteknologi
- Ingen bevegelige deler i prosessen
- Stort slamlager
- Kan ved behov kombineres med ulike løsninger for etterpolering
- Testet og godkjent for bruk med variabel belastning. Eks. hytter og fritidsboliger
- Innehar SINTEF teknisk godkjenning i henhold til EN 12566-3. TG nr. 20108

OM PRODUKTET

Anlegget består av en 7,8 m³ tank i glassfibertank som graves ned.

Anlegget brukes ved utslipp av samlet avløpsvann fra helårsbolig/fritidsbolig, til sjø, vann, bekk/elv.

Ved utslipp til infiltrasjon anbefaler vi at det nedsettes en slamsikringskum i etterkant av anlegget.

Anlegget har behov for inntil 2 årlige slamtømminger avhengig av belastning

BIOVAC® FD10N GRP

Diameter	Ø 1600 mm
Lengde/Høyde	4200 mm/2160 mm
Senter innløp/utløp Avstand fra topp tank	670 mm/770 mm
Senter innløp/utløp Avstand fra bunn tank	1490/1390 mm
Diameter innløpsrør	Ø 110 mm
Diameter utløpsrør	Ø 110 mm
Diameter hals	Ø 800 mm
Vekt	410 kg
Matepumpe	Flygt DXM
Blåsemotor	2 stk HP-80 230V
PLS	Allen Bradley
Kapasitet	2000 l pr. døgn
Strømforbruk	2,1 - 3,5 kWt pr. døgn
Antall p.e.	10
Effektivt slamlager	3700 l

Anlegget består av 3 kammer:

- Mottakskammer/slamlager (5,1 m³)
- Pumpekammer (1,0 m³)
- Reaktorkammer (1,7 m³)


15

Radøy kartverk

Kartgrunnlag: FKB-C (m=1:5000)
Med atterhald om feil i kartgrunnlag.
Målestokk 1:1000
Dato: 15/3/2005

RADØY KOMMUNE

JOURNAL NR.		ARKIV NR.
AVD		
SAKSBEH.	KOPI TIL	
	28 FEB. 2006	
ARK.KODE P	ARK.KODE S	
PRESEDENS	KASSASJON	

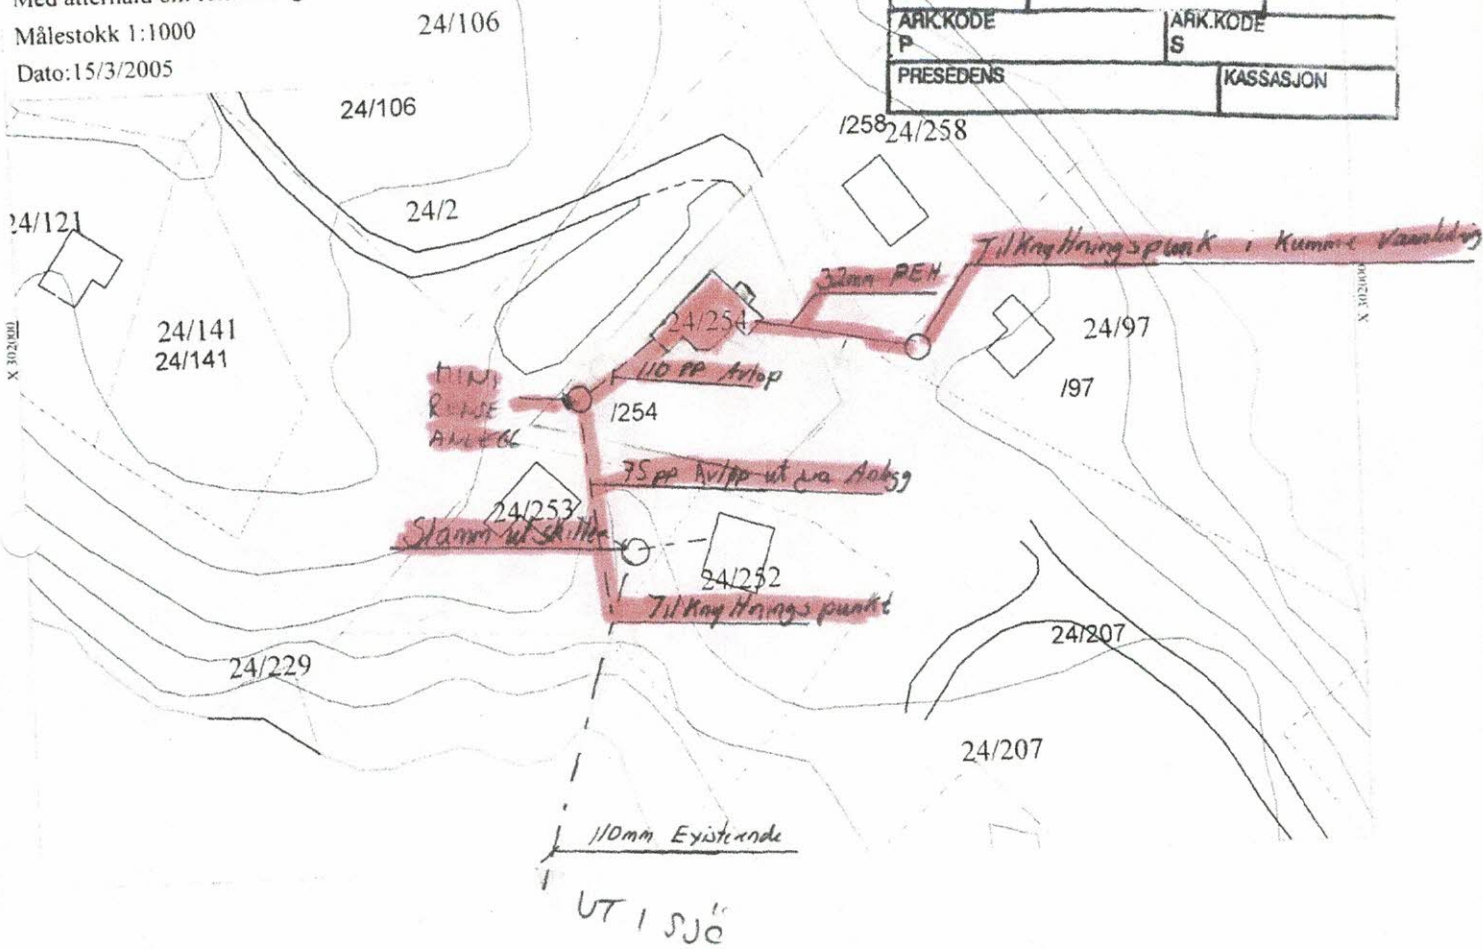

GNR: 24

BNR: 254

EIER:

WIBECH VEKA

ROGER HANSEN

16

Opplysninger om søknaden for nedsetting av minirensesanlegg.

Minirensesanlegget skal settjast ned og koblast til eksisterande 110mm sjøledning som går over tomten til Norbøvegen 158.

Anlegget skal brukast og vedlikehaldast av Nordbøvegen 158 og 156.

Denne søknaden erstatter tidligare søkna frå Voss VVS AS med referanse: 21/5737-21/49263.

Visst dykk har spørsmål til søknaden kan dykk ta kontakt med meg på Mail: vestrorsservice@gmail.com eller telefon: 98653222

Med helsing frå: Tor Erik Skråmestø, Vest Rørservice AS