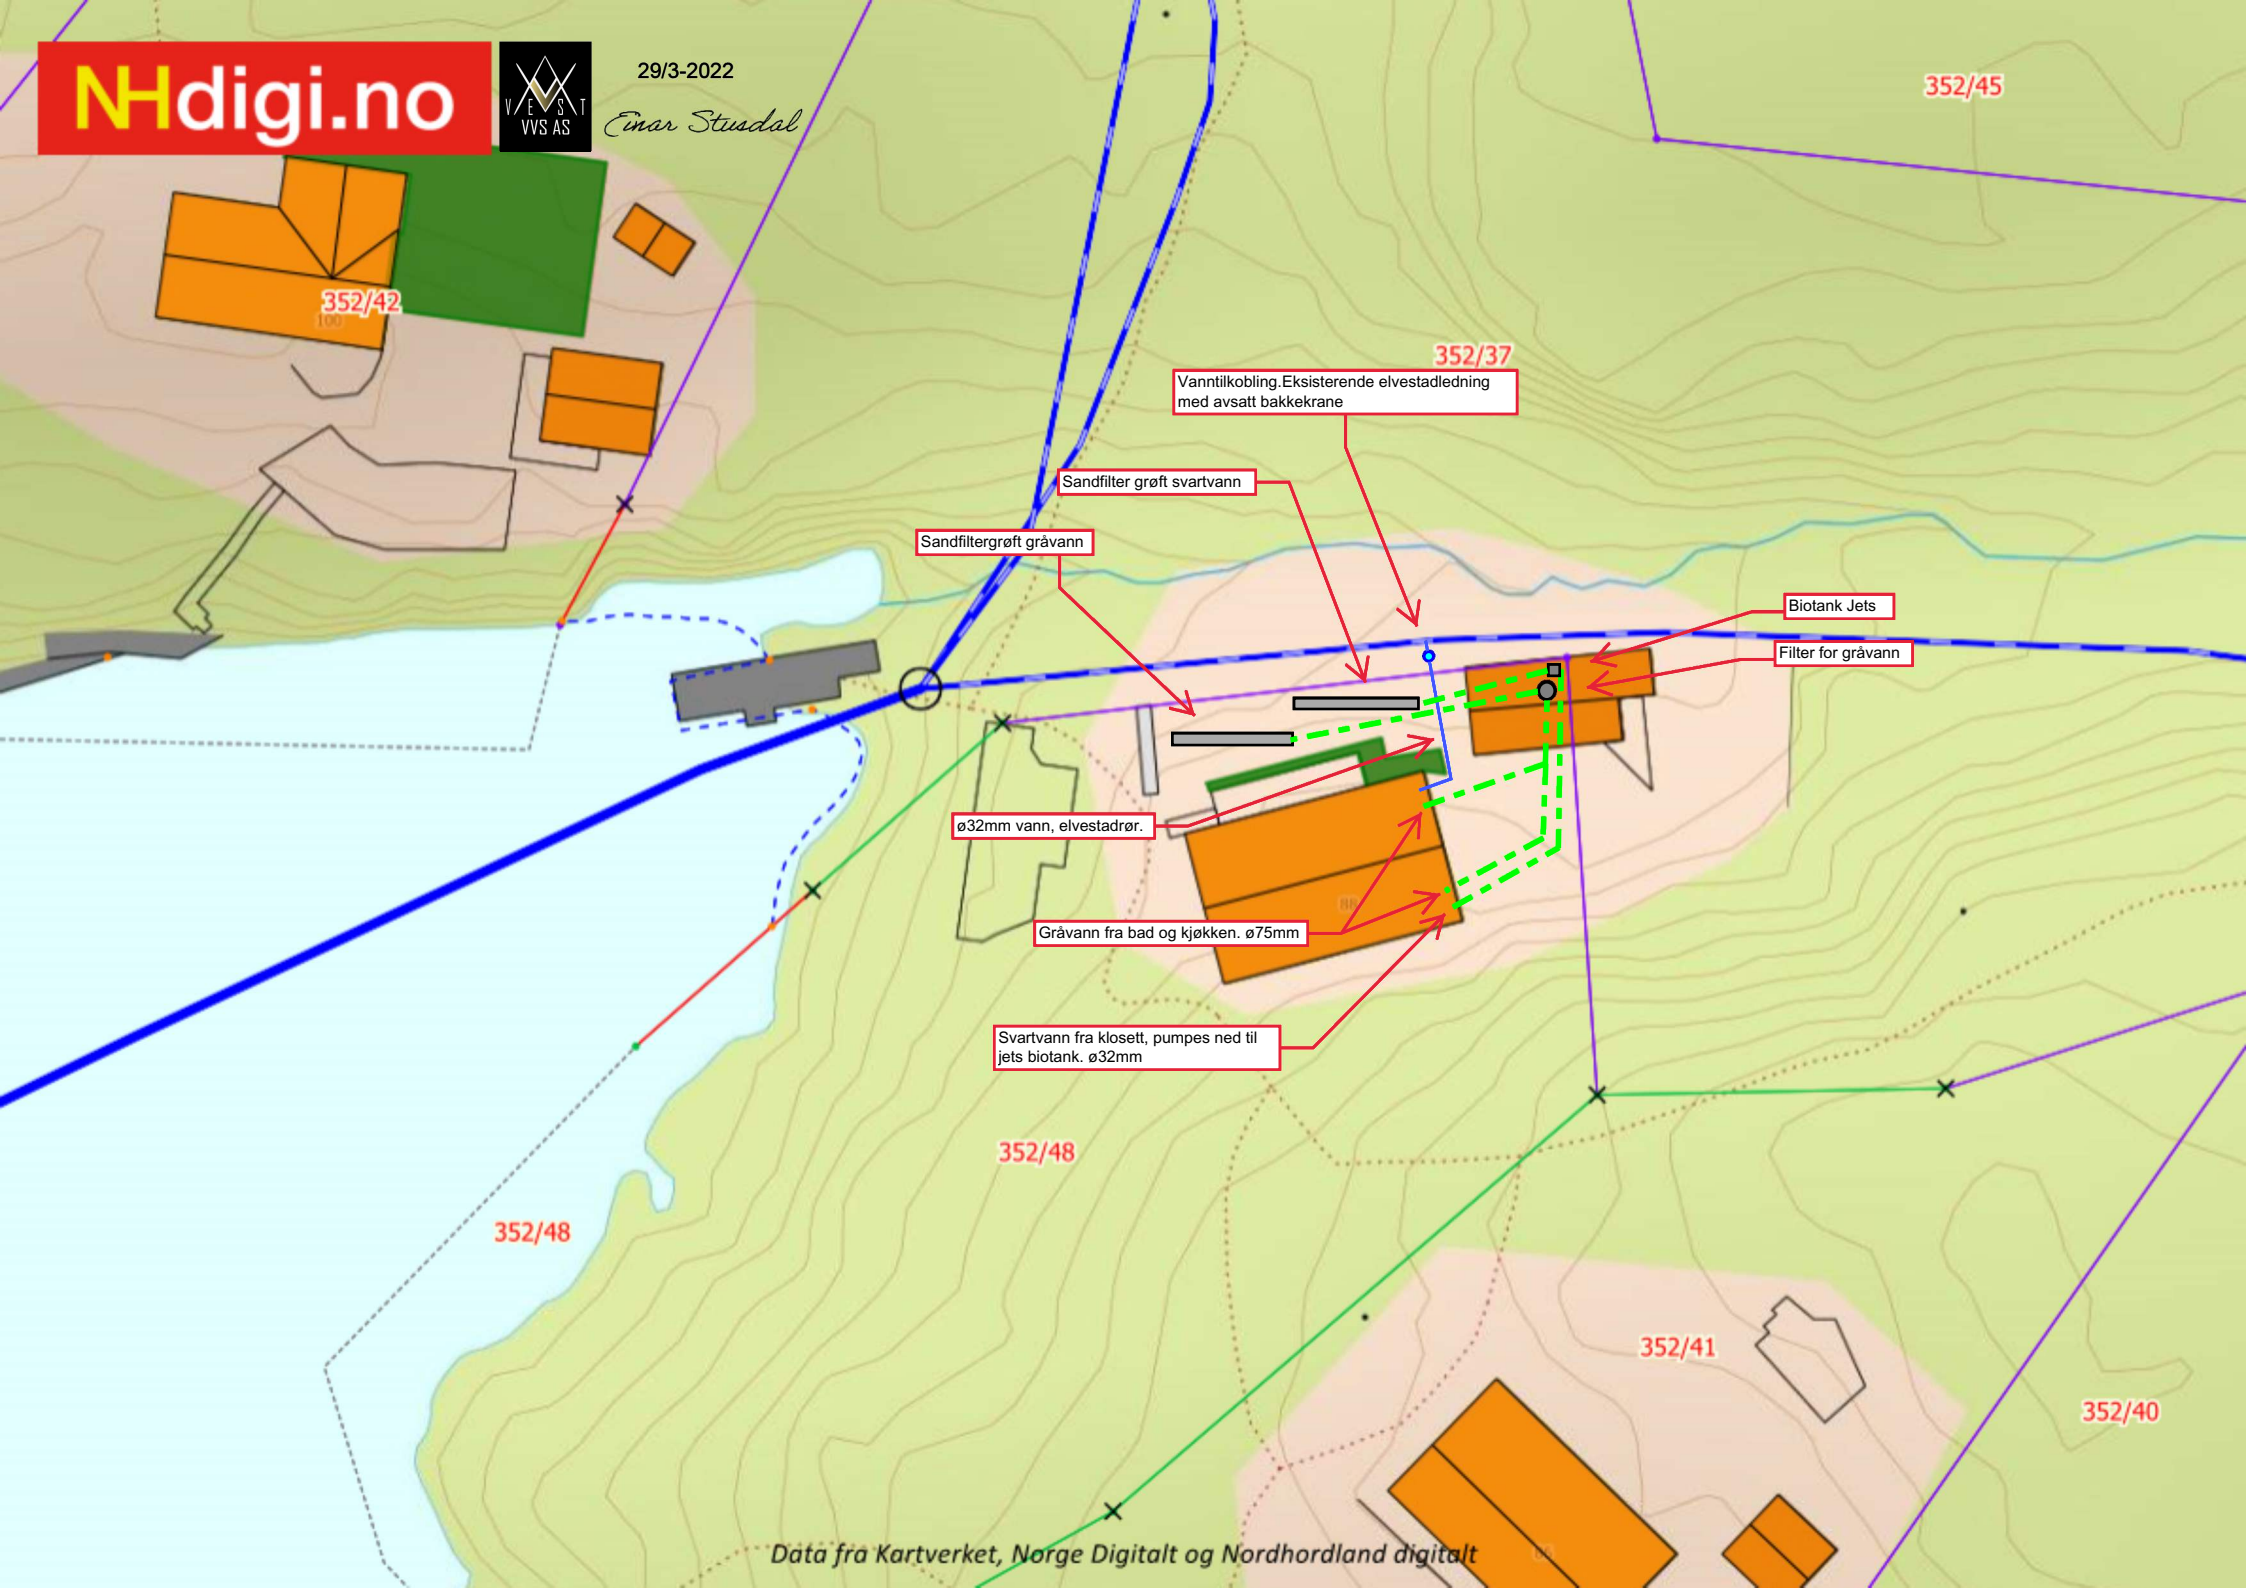
NHdigi.no
VVS AS
29/3-2022
Einar Stusdal
352/45
352/42
352/37
Vanntilkobling.Eksisterende elvestadledning med avsatt bakkekrane
Sandfilter grøft svartvann
Sandfiltergrøft gråvann
Biotank Jets
Filter for gråvann
ø32mm vann, elvestadrør.
Gråvann fra bad og kjøkken. ø75mm
Svartvann fra klosett, pumpes ned til jets biotank. ø32mm
352/48
352/48
352/41
352/40
Data fra Kartverket, Norge Digitalt og Nordhordland digitalt