



ARTEC

Damsgårdsveien 135
5130 Laksevåg
ott@artec.no
+47 68 15 00
www.arkitektfirma.no

Tegning

Foto av eiendom

**Takopplett Isdalstøbakken 55A
Isdalstøbakken 55A 5916 Isdalstø**

Prosjektnr.
Prosjektnr. 21019

Dato
13.05.2022

Gnr./Bnr./Festenr.
4631-137/47

Mål:

Tegningsnr.
E15


Fase.
Nabovarsel

Sign.
OT

Kontroll
PR

Godkjent
PR

Rev. ID

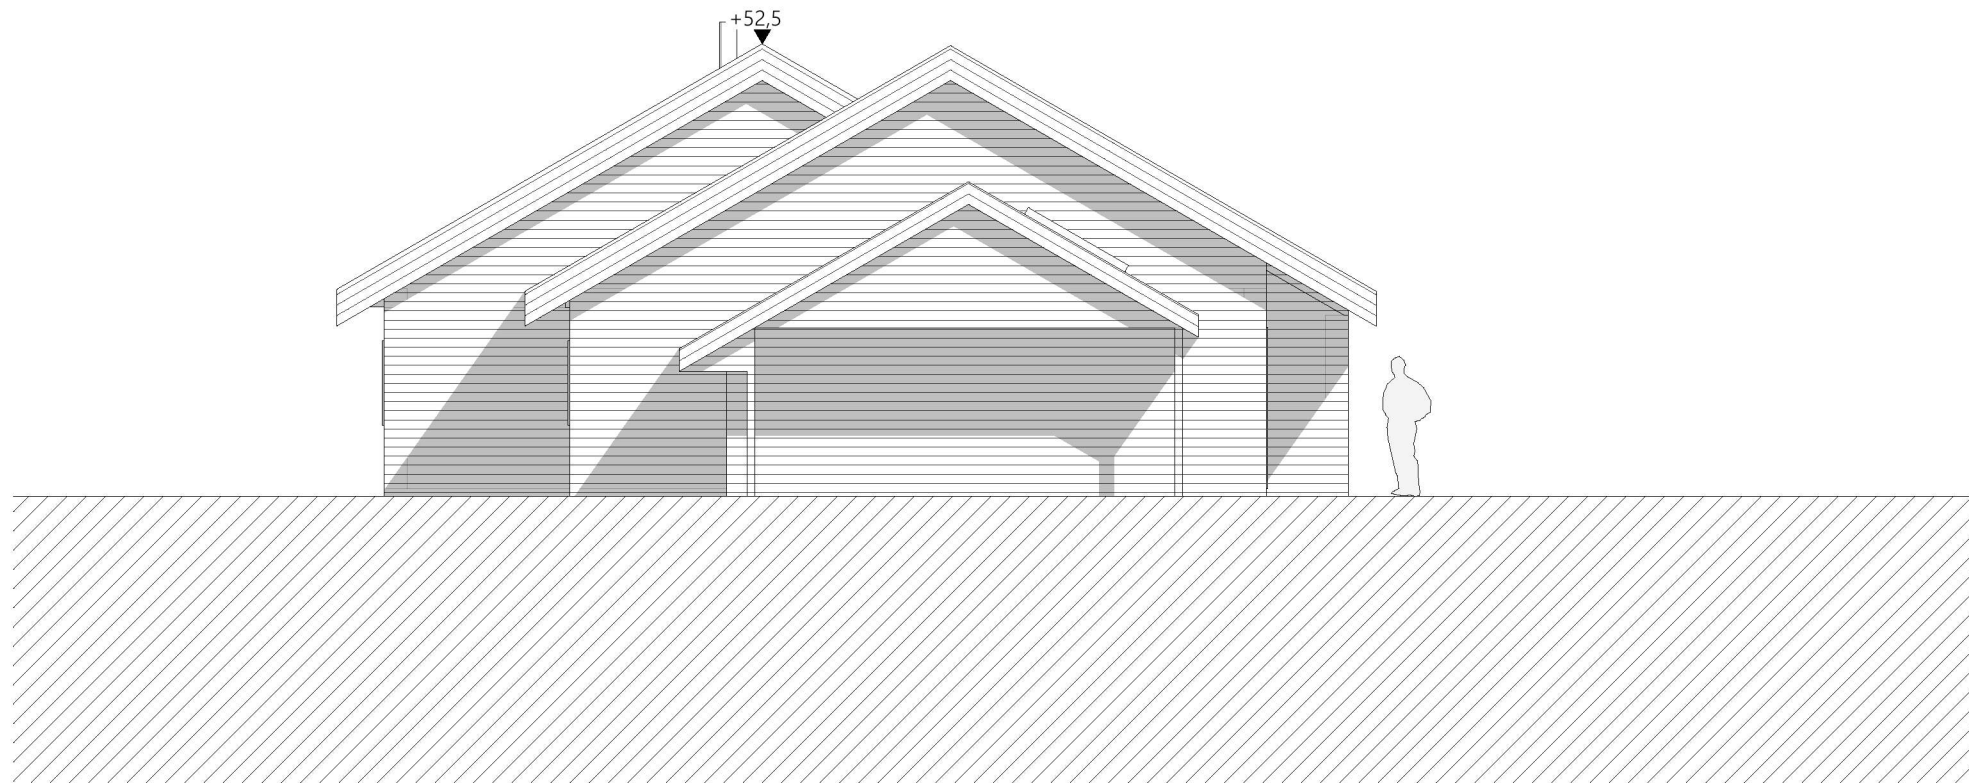

ARTEC

Damsgårdsveien 135
5130 Laksevåg
ott@artec.no
+47 68 15 00
www.arkitektfirma.no

Tegning

Eksisterende Fasade Nord
Takopplett Isdalstøbakken 55A
Isdalstøbakken 55A 5916 Isdalstø

Prosjektnr.
Prosjektnr. 21019

Dato
13.05.2022

Gnr./Bnr./Festenr.
4631-137/47

Mål:
1:100

Tegningsnr.
E4


Fase.
Nabovarsel

Sign.
OT

Kontroll
PR

Godkjent
PR

Rev. ID

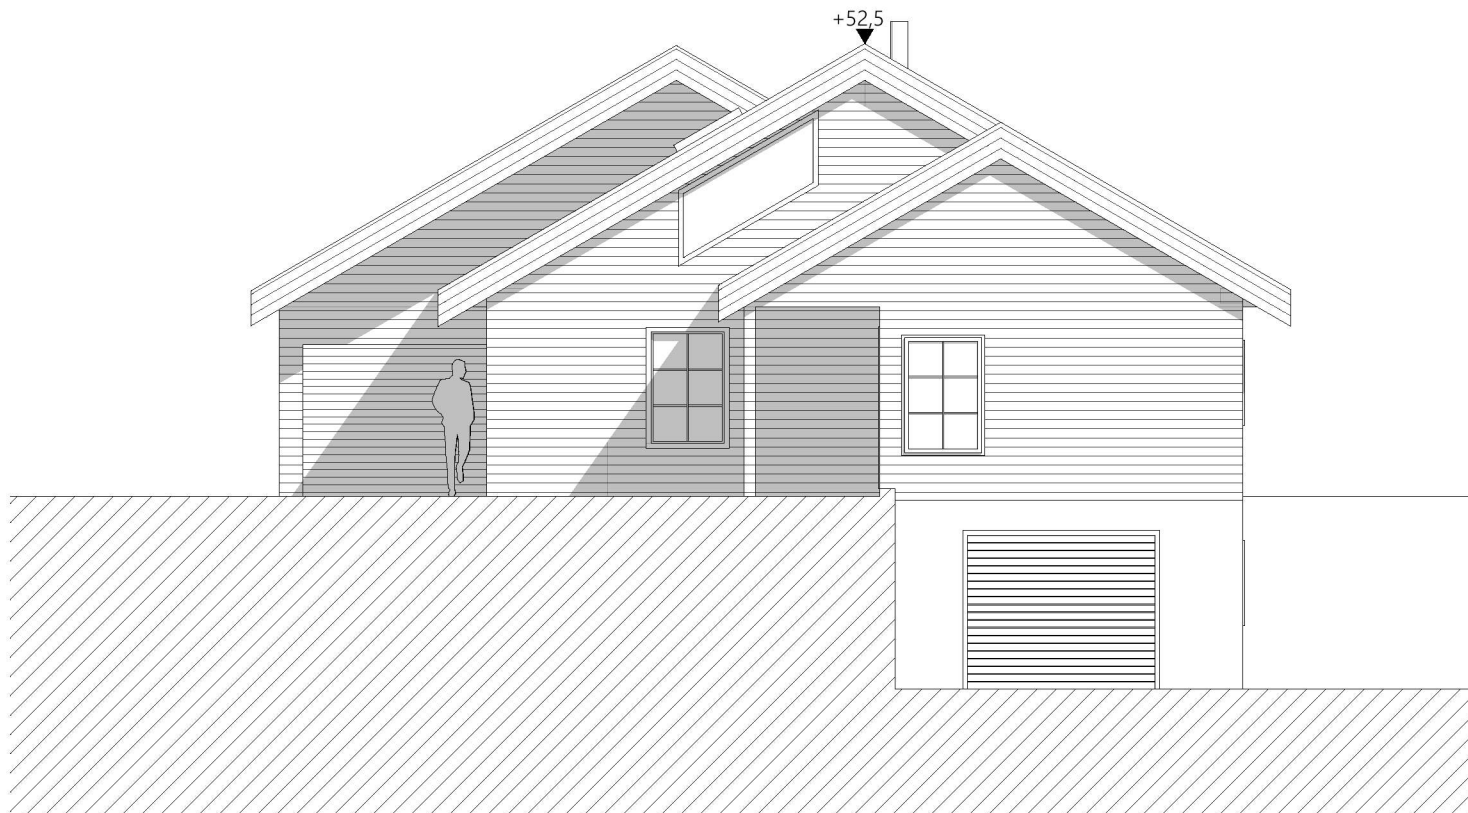

ARTEC

Damsgårdsveien 135
5130 Laksevåg
ott@artec.no
+47 68 15 00
www.arkitektfirma.no

Tegning

Eksisterende Fasade Sør
Takopplett Isdalstøbakken 55A
Isdalstøbakken 55A 5916 Isdalstø

Prosjektnr.
Prosjektnr. 21019

Dato
13.05.2022

Gnr./Bnr./Festenr.
4631-137/47

Mål:
1:100

Tegningsnr.
E6


Fase.
Nabovarsel

Sign.
OT

Kontroll
PR

Godkjent
PR

Rev. ID

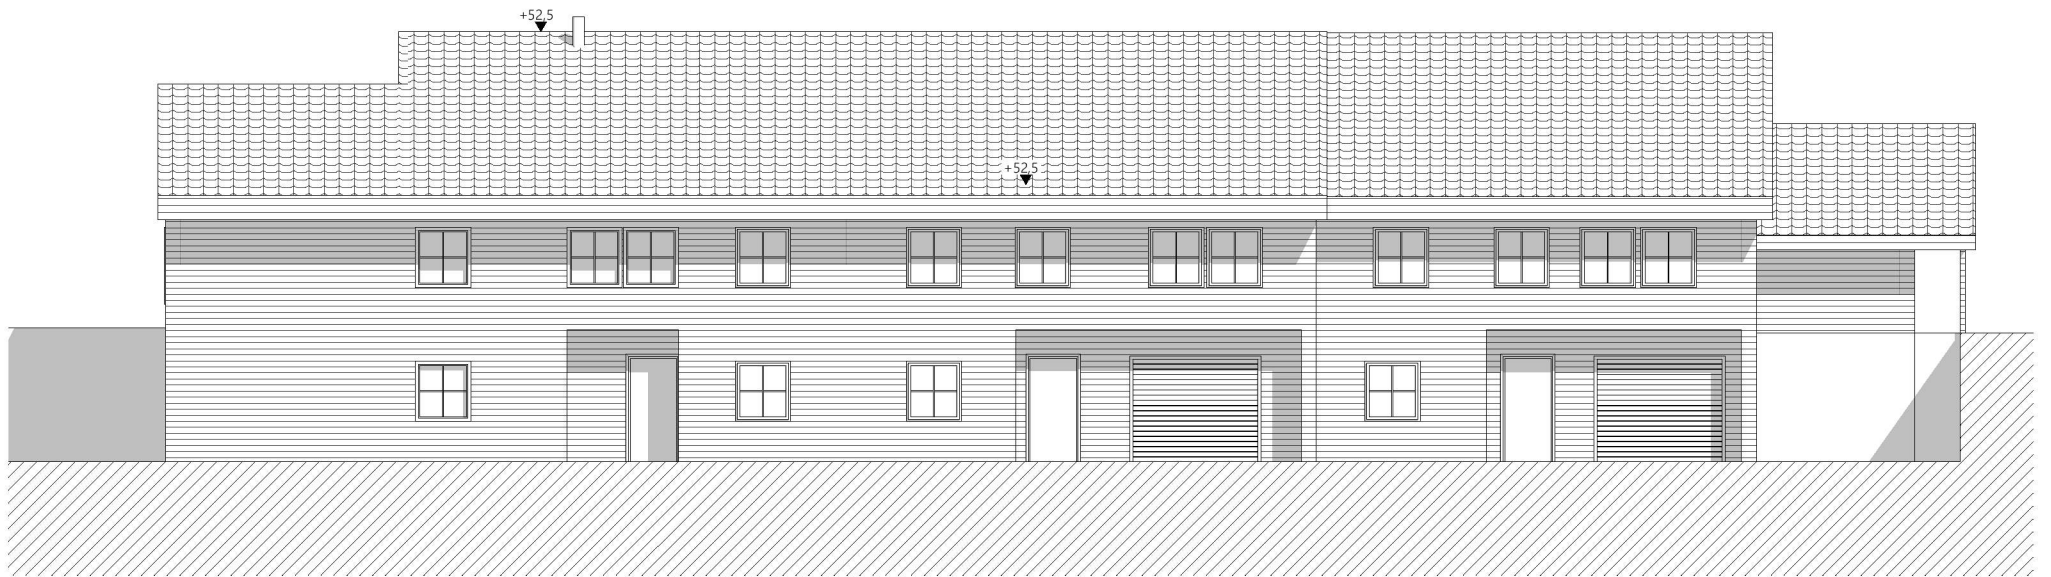

ARTEC

Damsgårdsveien 135
5130 Laksevåg
ott@artec.no
+47 68 15 00
www.arkitektfirma.no

Tegning

Eksisterende Fasade Øst
Takoplett Isdalstøbakken 55A
Isdalstøbakken 55A 5916 Isdalstø

Prosjektnr.
Prosjektnr. 21019

Dato
13.05.2022

Gnr./Bnr./Festenr.
4631-137/47

Mål:
1:150

Tegningsnr.
E8

Fase.
Nabovarsel

Sign.
OT

Kontroll
PR

Godkjent
PR

Rev. ID



ARTEC

Damsgårdsveien 135
5130 Laksevåg
ott@artec.no
+47 68 15 00
www.arkitektfirma.no

Tegning

Eksisterende Fasade Vest
Takopplett Isdalstøbakken 55A
Isdalstøbakken 55A 5916 Isdalstø

Prosjektnr.
Prosjektnr. 21019

Dato
13.05.2022

Gnr./Bnr./Festenr.
4631-137/47

Mål:
1:150

Tegningsnr.
E10

Fase.
Nabovarsel

Sign.
OT

Kontroll
PR

Godkjent
PR

Rev. ID