




nordøst  
1 : 200

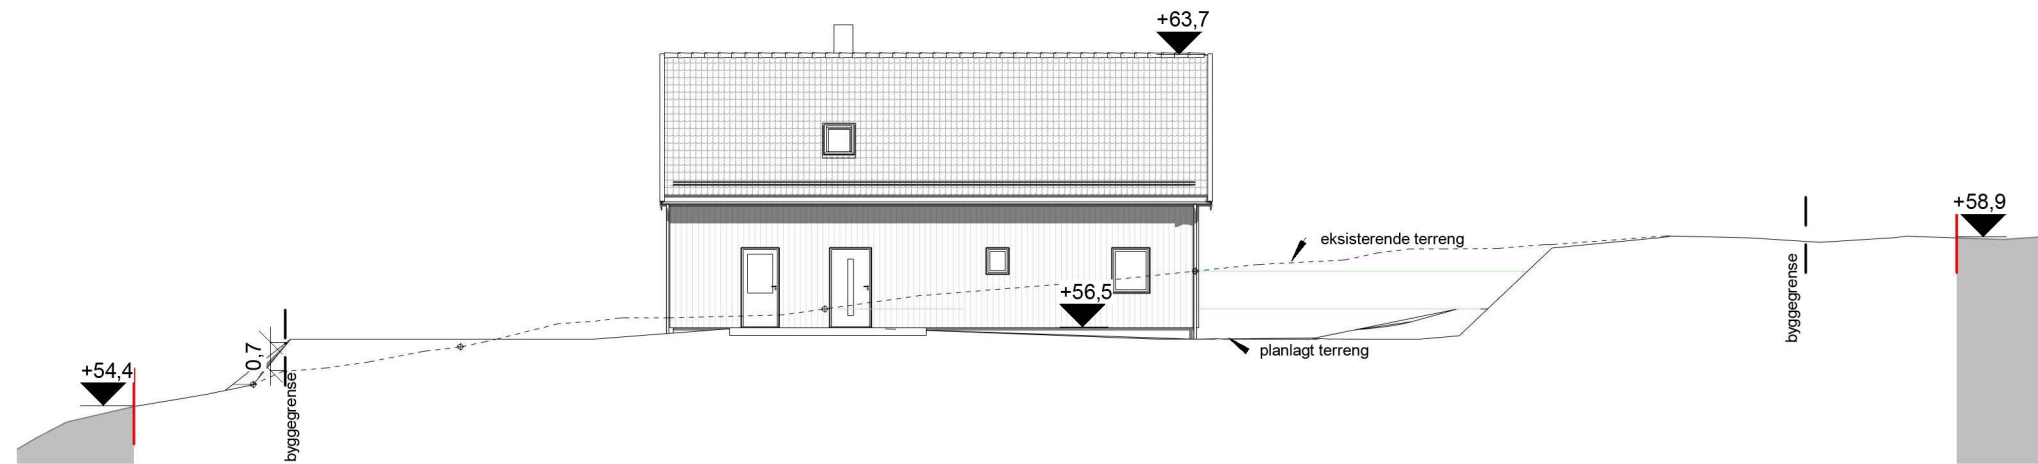

nordvest  
1 : 200

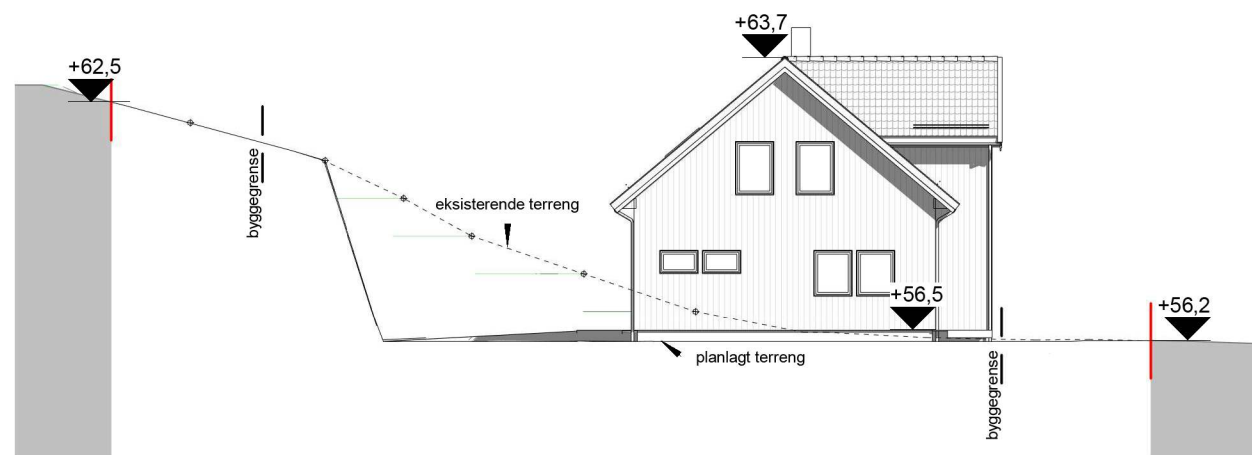

sørøst  
1 : 200

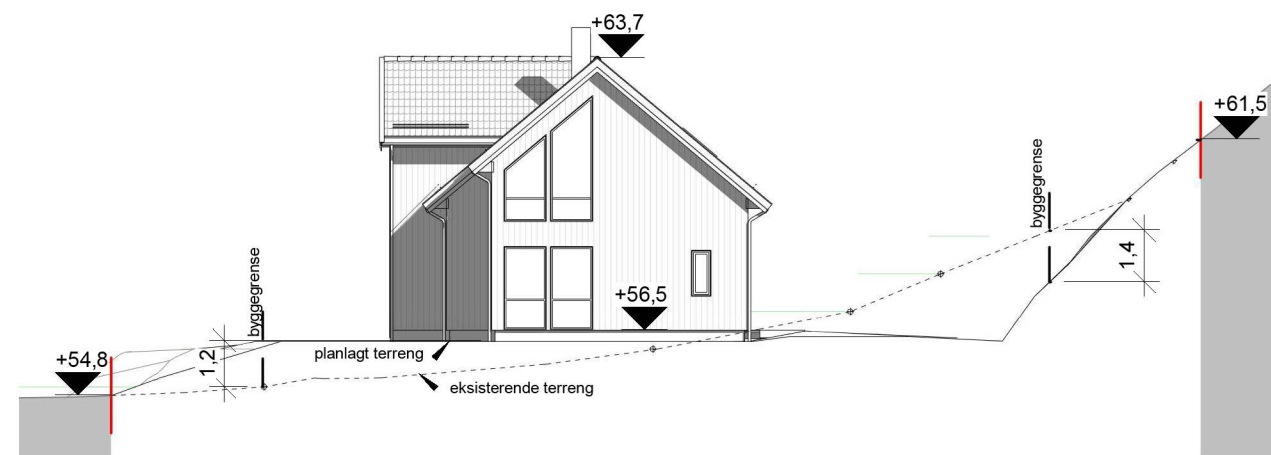

sørvest  
1 : 200



C	Justert	ib	HHFr	19.05.22
B	Rev.plassering	ib	HHFr	15.03.22
A	Bolig +10cm	ib	HHFr	09.12.21
Rev.	Revisjonen gjelder	Utført	Kontr.	Dato

<b>Johansen &amp; Hustig</b>		Målestokk	Dato	24.08.21
Enebolig		1 : 200	Tegnet	ib
Helleåsen 17, Hjelmås			Kontr.	HHFrekh
202/157		Prosjekt status	Rev.	
Alver Kommune		Salgstegning	C	
HELLVIK HUS		Tegning nr.	Prosjekt nr.	Original
Hellvik Hus AS		Tittel		
Jærveien 1250, 4375 Hellvik		Terrengprofiler		
51 46 16 00				
firmapost@hellvikhus.no				
www.hellvikhus.no				

Denne tegning er vår eiendom og må ikke urettmessig brukes eller etterlignes jfr. lov om åndsverk av 1961.