


E1

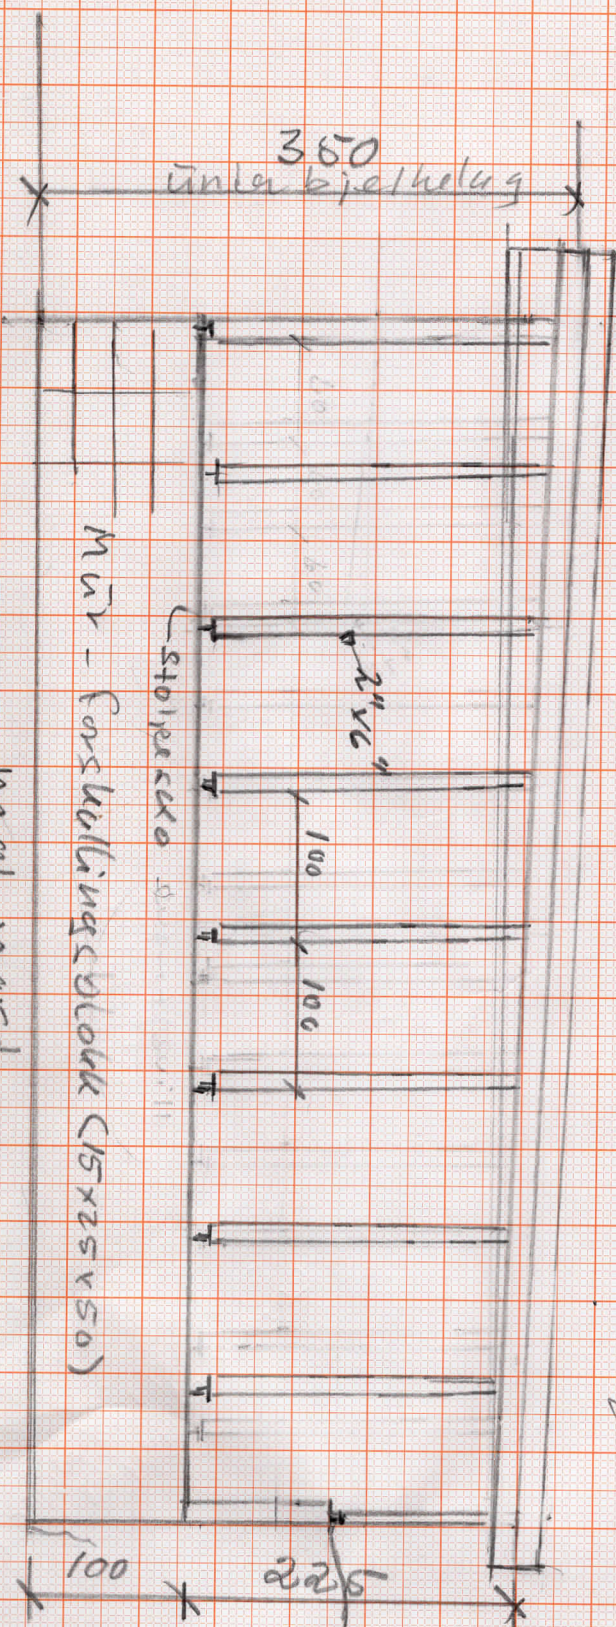

mot nord

Mär - Forsvällingsblock (15x25x50)

stolper


2 1/2"

100

100

100

225

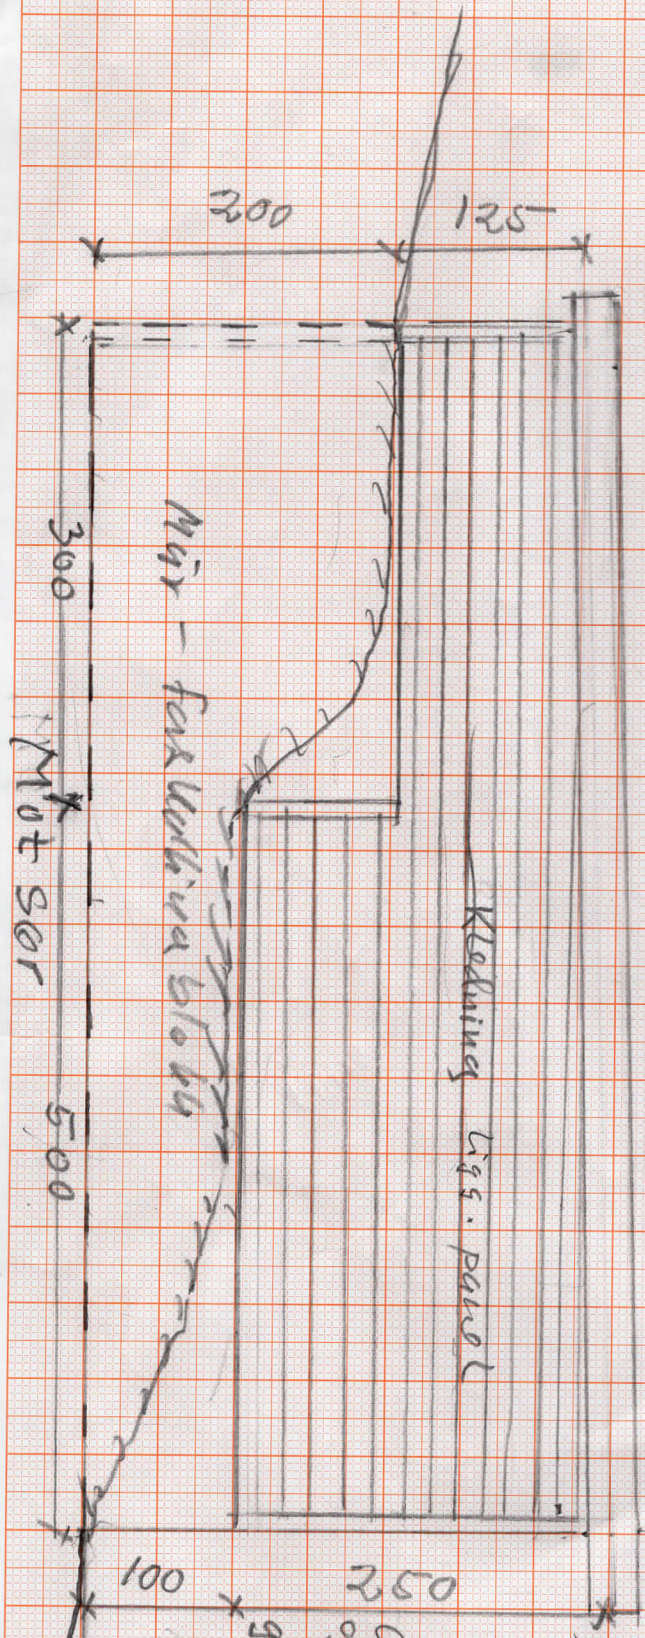

Kedning till panel

Mär - för verktygsblock

300

100

250

Fasad av
CAR - PORT

För
Nils Håckel
og
Grete Gunnar

HUSE 200
Gnr. 309 bmg. 204
M = 1.50
Frenn. 19.01.22