

Vedlegg nr.

C - 1



Opplysninger gitt i nabovarsel sendes kommunen sammen med søknaden

(Gjenpart av nabovarsel) Pbl § 21-3

Tiltak på eiendommen:

Gnr./ Bnr. / F.nr. 182/3	Seksjonsnr.	Eiendommens adresse Vassbygdvegen 279
Eier/fester Olav Bergsvik	Kommune Alver Kommune	

Det varsles herved om

<input type="checkbox"/> Nybygg	<input type="checkbox"/> Anlegg	<input type="checkbox"/> Endring av fasade	<input type="checkbox"/> Riving
<input type="checkbox"/> Påbygg/tilbygg	<input type="checkbox"/> Skilt/reklame	<input type="checkbox"/> Innhegning mot veg	<input type="checkbox"/> Bruksendring
<input type="checkbox"/> Midlertidig bygning, konstruksjon eller anlegg	<input type="checkbox"/> Antennesystem	<input type="checkbox"/> Oppretting/ending av matrikkelenhet (eiendomsdeling) eller bortfeste	<input checked="" type="checkbox"/> Annet

Dispensasjon etter plan- og bygningsloven kapittel 19

<input type="checkbox"/> Plan- og bygningsloven med forskrifter	<input type="checkbox"/> Kommunale vedtekter	<input type="checkbox"/> Arealplaner	<input type="checkbox"/> Vegloven
---	--	--------------------------------------	-----------------------------------

Vedlegg nr.
B -

Arealdisponering (Sett kryss for gjeldende plan)

<input type="checkbox"/> Arealdel av kommuneplan	<input type="checkbox"/> Reguleringsplan	<input type="checkbox"/> Bebyggelsesplan
--	--	--

Navn på plan: NLF

Beskriv nærmere hva nabovarselet gjelder

Utbering av gardsveg/kjerreveg til landbruksklasse 3. Vegen skal følge nåverande trase som går frå fv 5450 på Gausereidet opp til gard 182/3 - Vassbygdvegen 279. Utbering av gardsveg/kjerreveg til landbruksklasse 3.

Spørsmål vedrørende nabovarselet rettes til

Foretak/tiltakshaver

Olav Bergsvik

Kontaktperson, navn

Olav Bergsvik

E-post

bergsikva@protonmail.com

Telefon

Mobil

41267472

Vedleggene til nabovarselet kan ses på nettsiden:

Merknader sendes til

Byggesøknaden kan tidligst sendes 2 uker etter at dette varsel er sendt.

Ansvarlig søker/tiltakshaver skal sammen med søknad sende innkomne merknader og redegjøre for ev. endringer.

Navn

Olav Bergsvik

Postadresse

C Sundts gate 66

Postnr.

5004

Poststed

Bergen

E-post

bergsikva@protonmail.com

Følgende vedlegg er sendt med nabovarselet

Beskrivelse av vedlegg		Nr. fra — til	Ikke relevant
Dispensasjonssøknad/vedtak	B		<input checked="" type="checkbox"/>
Situasjonsplan	D	1	<input type="checkbox"/>
Tegninger snitt, fasade	E	1	<input checked="" type="checkbox"/>
Andre vedlegg	Q		<input checked="" type="checkbox"/>

Underskrift

Tilsvarende opplysninger med vedlegg er sendt i nabovarsel til berørte naboer og gjenboere.

Mottagere av nabovarsel fremgår av kvittering for nabovarsel.

Sted

Bergen

Dato

05.01.2022

Gjentas med blokkbokstaver

Olav Bergsvik



Kvittering for nabovarsel sendes kommunen sammen med søknaden

Nabovarsel kan enten sendes som rekommandert sending, overleveres personlig mot kvittering eller sendes på e-post mot kvittering. Med kvittering for mottatt e-post menes en e-post fra nabo/gjenboer som bekrefter å ha mottatt nabovarslet. Ved personlig overlevering vil signatur gjelde som bekreftelse på at varslet er mottatt. Det kan også signeres på at man gir samtykke til tiltaket.

Tiltaket gjelder							
Eiendom/ byggsted	Gnr.	Bnr.	Festenr.	Seksjonsnr.	Bygningsnr.	Bolignr.	Kommune
	182	3					Alver
	Adresse				Postnr.	Poststed	
	Vassbygdvegen 279				5012	Seim	

Følgende naboer har mottatt eller fått rek. sending av vedlagte nabovarsel med tilhørende vedlegg:

Nabo-/gjenboereiendom				Eier/fester av nabo-/gjenboereiendom			
Gnr.	Bnr.	Festenr.	Seksjonsnr.	Eiers/festers navn		Dato sendt e-post	
182	2			Solvi Gauseide			
Adresse				Adresse		Kvittering vedlegges	
Vassbygdvegen 277				Vassbygdvegen 277			
Postnr.	Poststed			Postnr.	Poststed	Poststedets reg.nr.	
5012	Seim			5012	SEIM		
Personlig kvittering for	Dato	Sign.		Personlig kvittering for	Dato	Sign.	
<input checked="" type="checkbox"/> mottatt varsel	9.01.22	Solvi Gauseide		<input checked="" type="checkbox"/> samtykke til tiltaket	09.01.22	Solvi Gauseide	

Nabo-/gjenboereiendom				Eier/fester av nabo-/gjenboereiendom			
Gnr.	Bnr.	Festenr.	Seksjonsnr.	Eiers/festers navn		Dato sendt e-post	
182	1			HARALD LÅSTAD			
Adresse				Adresse		Kvittering vedlegges	
Vassbygdvegen 256				VASSBYGDVEGEN 256			
Postnr.	Poststed			Postnr.	Poststed	Poststedets reg.nr.	
5012	Seim			5012	SEIM		
Personlig kvittering for	Dato	Sign.		Personlig kvittering for	Dato	Sign.	
<input checked="" type="checkbox"/> mottatt varsel	8/1-22	Sigfred Låstad		<input checked="" type="checkbox"/> samtykke til tiltaket	27.01-22	Sigfred Låstad	

Nabo-/gjenboereiendom				Eier/fester av nabo-/gjenboereiendom			
Gnr.	Bnr.	Festenr.	Seksjonsnr.	Eiers/festers navn		Dato sendt e-post	
182	4						
Adresse				Adresse		Kvittering vedlegges	
Vassbygdvegen 269-271							
Postnr.	Poststed			Postnr.	Poststed	Poststedets reg.nr.	
5012	Seim						
Personlig kvittering for	Dato	Sign.		Personlig kvittering for	Dato	Sign.	
<input checked="" type="checkbox"/> mottatt varsel	9/1-22	Rene Tjørveid		<input checked="" type="checkbox"/> samtykke til tiltaket	9/1-22	Rene Tjørveid	

Nabo-/gjenboereiendom				Eier/fester av nabo-/gjenboereiendom			
Gnr.	Bnr.	Festenr.	Seksjonsnr.	Eiers/festers navn		Dato sendt e-post	
Adresse				Adresse		Kvittering vedlegges	
Postnr.	Poststed			Postnr.	Poststed	Poststedets reg.nr.	
Personlig kvittering for	Dato	Sign.		Personlig kvittering for	Dato	Sign.	
<input type="checkbox"/> mottatt varsel				<input type="checkbox"/> samtykke til tiltaket			


Nabo-/gjenboereiendom				Eier/fester av nabo-/gjenboereiendom			
Gnr.	Bnr.	Festenr.	Seksjonsnr.	Eiers/festers navn		Dato sendt e-post	
Adresse				Adresse		Kvittering vedlegges	
Postnr.	Poststed			Postnr.	Poststed	Poststedets reg.nr.	
Personlig kvittering for	Dato	Sign.		Personlig kvittering for	Dato	Sign.	
<input type="checkbox"/> mottatt varsel				<input type="checkbox"/> samtykke til tiltaket			

Det er per dags dato innlevert rekommandert sending til ovennevnte adressater.

Samlet antall sendinger: 3 Sign.

-28 009 Ø

6 760 346 N

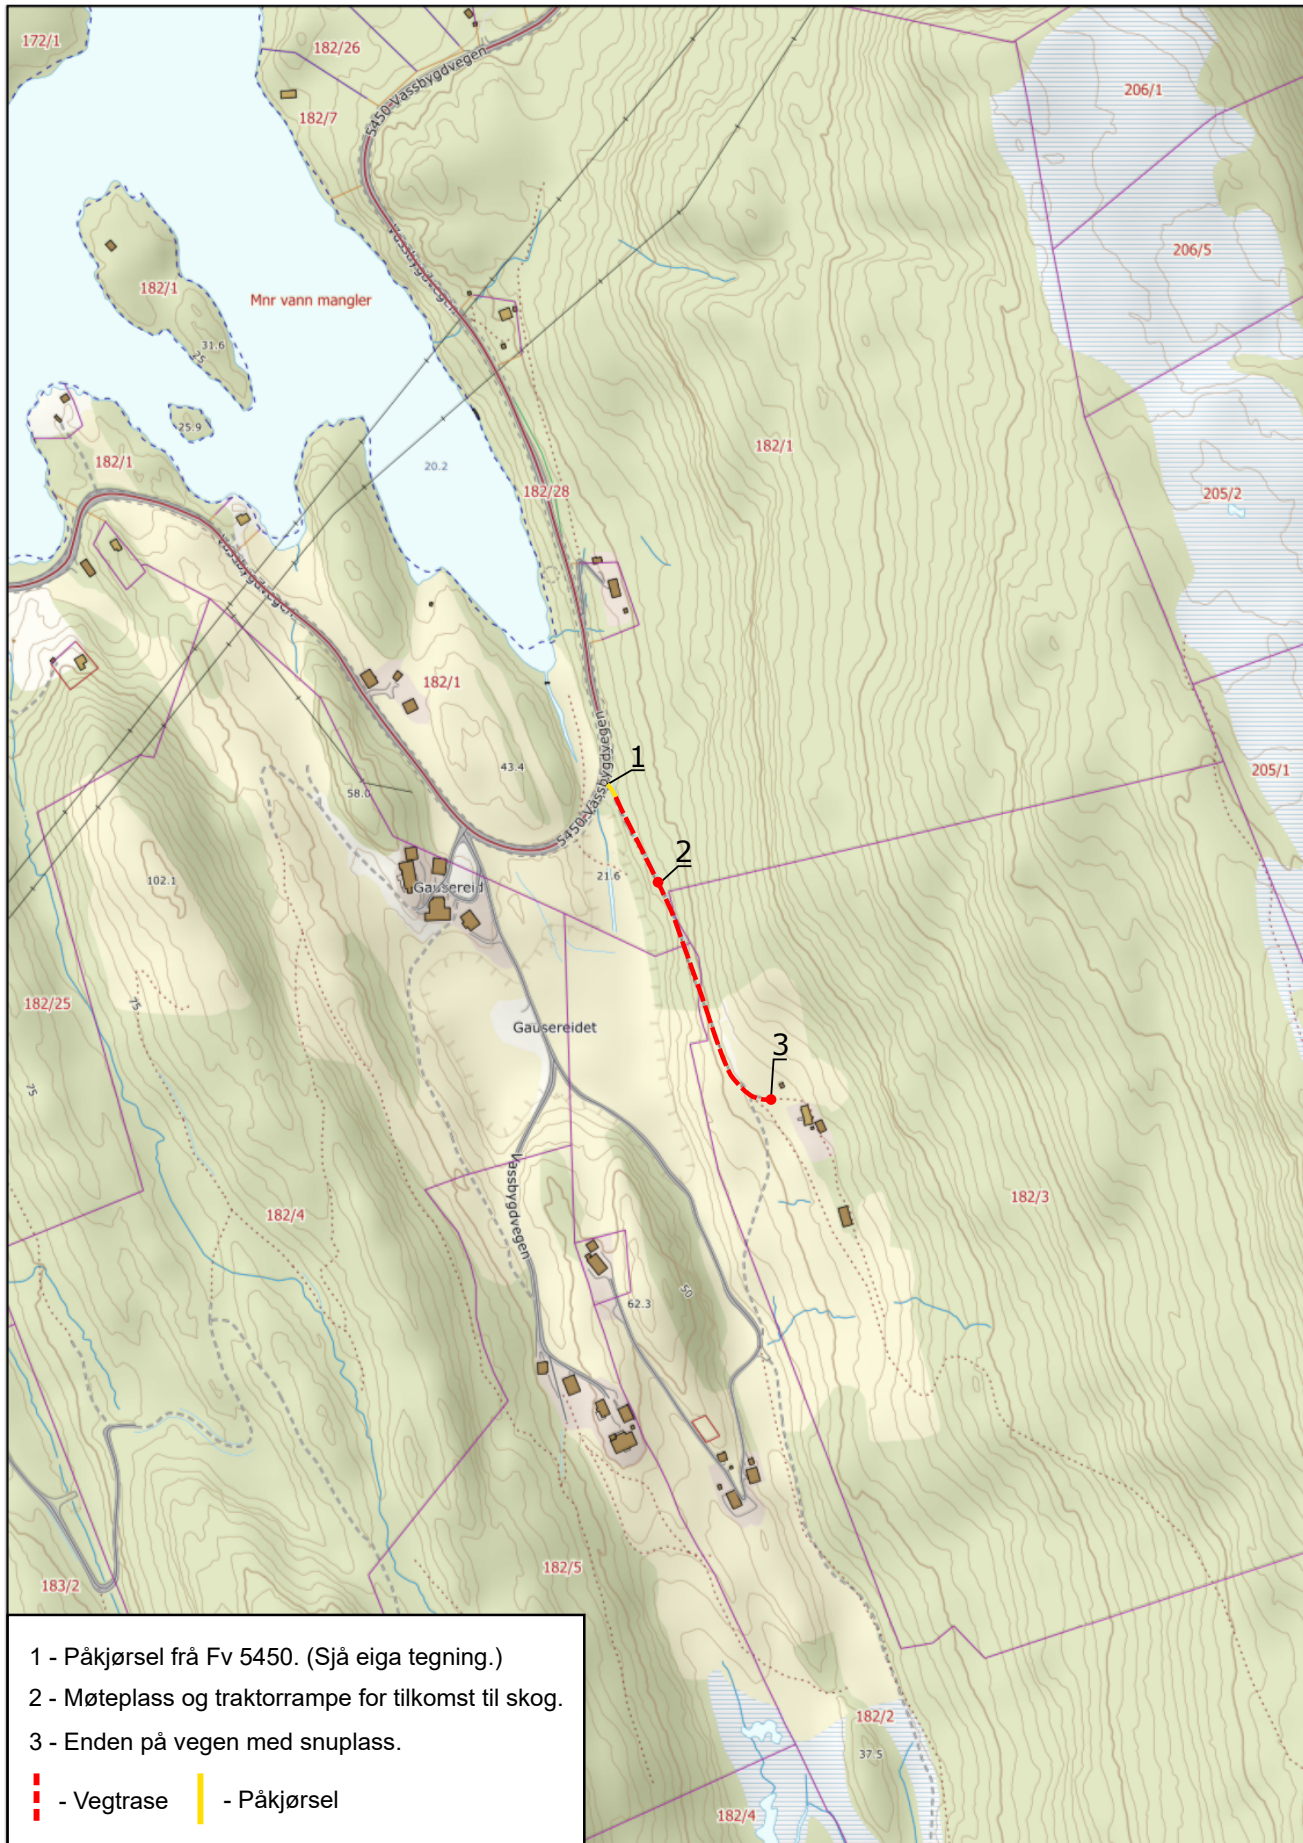

- 1 - Påkjørsel frå Fv 5450. (Sjå eiga tegning.)
- 2 - Møteplass og traktorrampe for tilkomst til skog.
- 3 - Enden på vegen med snumpass.

- - - - Vegtrase
 | - Påkjørsel

6 759 001 N

-28 959 Ø



0 200 m
1:5 000 (format: A4 stående)

Koordinatsystem: ETRS89/UTM sone 33N

Kilde: hoydedata.no
Utskriftsdato: 14.05.2022