


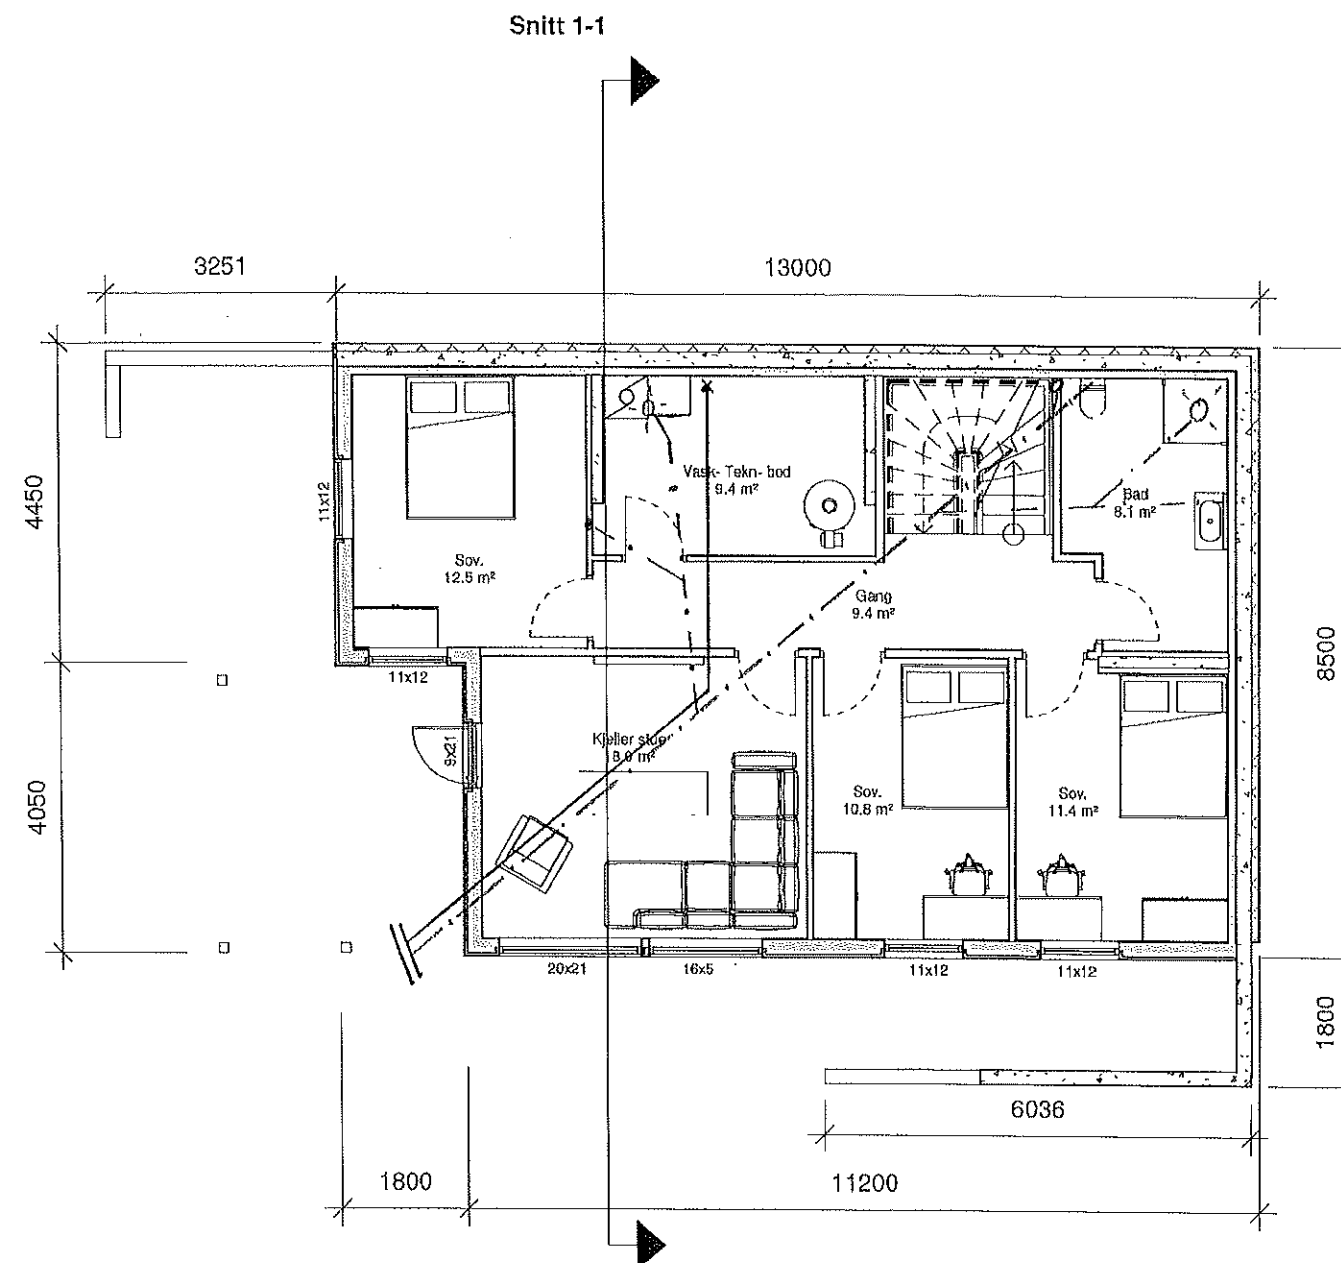

Bolig A.



Byggmester Romarheim AS

Totalentreprise:  
Prosjektering - Byggesøknad - Utførelse



Tegningen er beskyttet i henhold til lov om opphavsrett.  
Kan ikke benyttes uten samtykke fra Byggmester Romarheim AS

Vedlegg E-1

Bunnledningsplan m oppstikk til 2. etasje.  
Vann inntak.

Kjeller plan

LINDAS VVS Nils Trøland AS

Tlf. 56 36 35 86 - Faks 56 36 06 30

Org.nr. 915 836 445 MVA 27.04.22. NAD

Project nr : 1074

Project name : Enebolig Isdalstø

Dato : 24.01.2022

Revisjons nr. :

Gnr. 137, Bnr 155

Målestokk 1 : 100