




# Fasade Sør-Øst

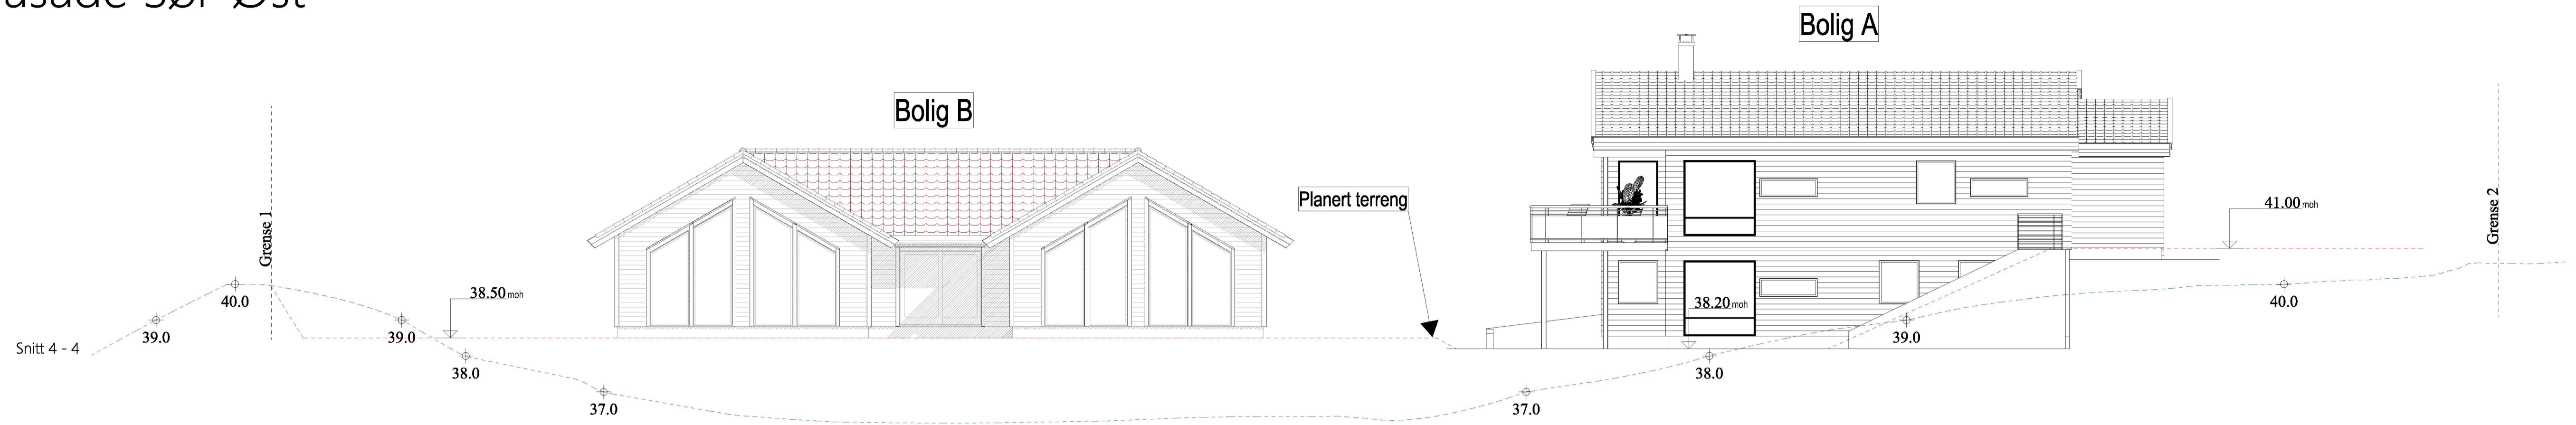


# Fasade Nord-Vest

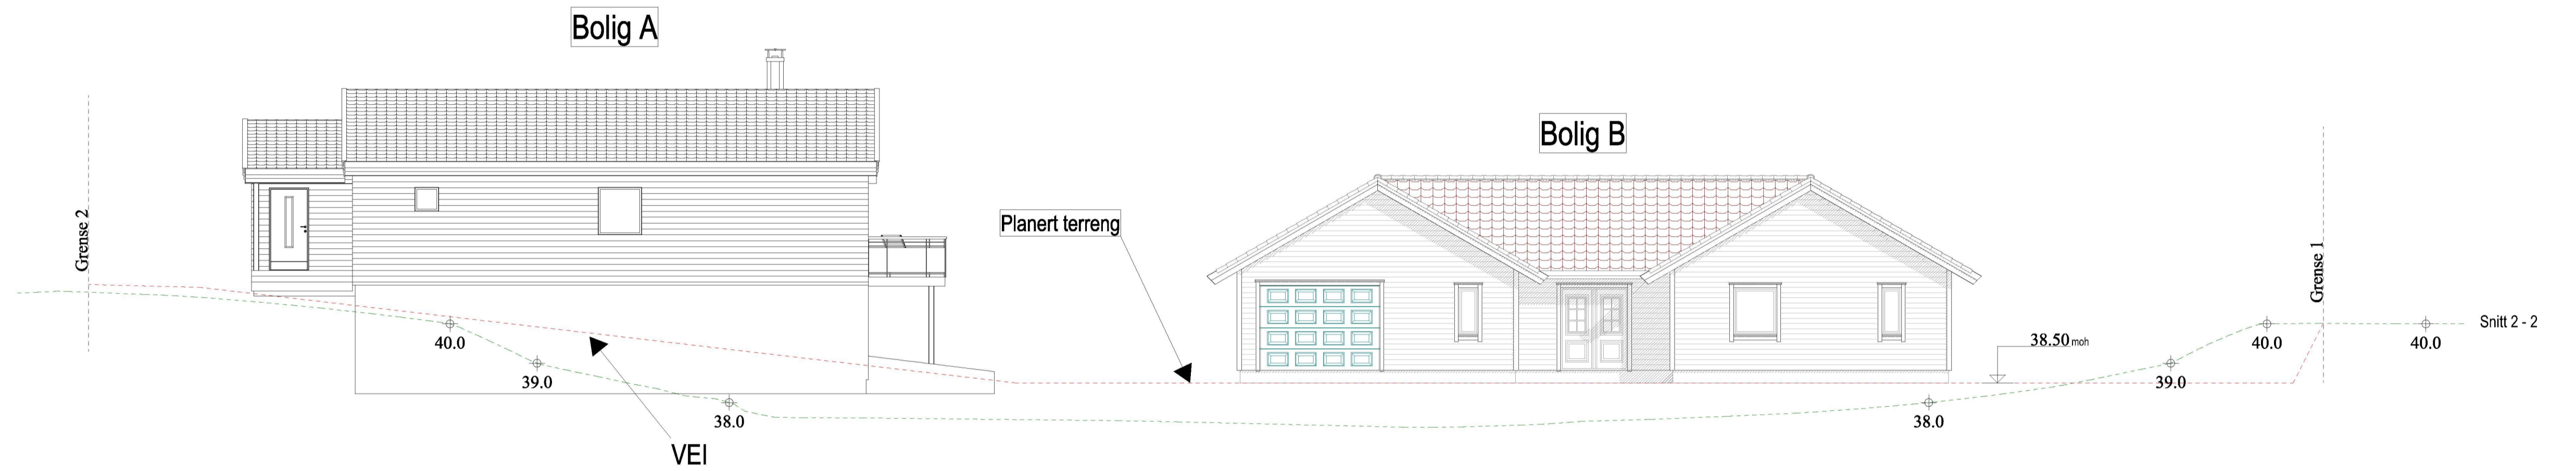


# Fasade Sør-Vest

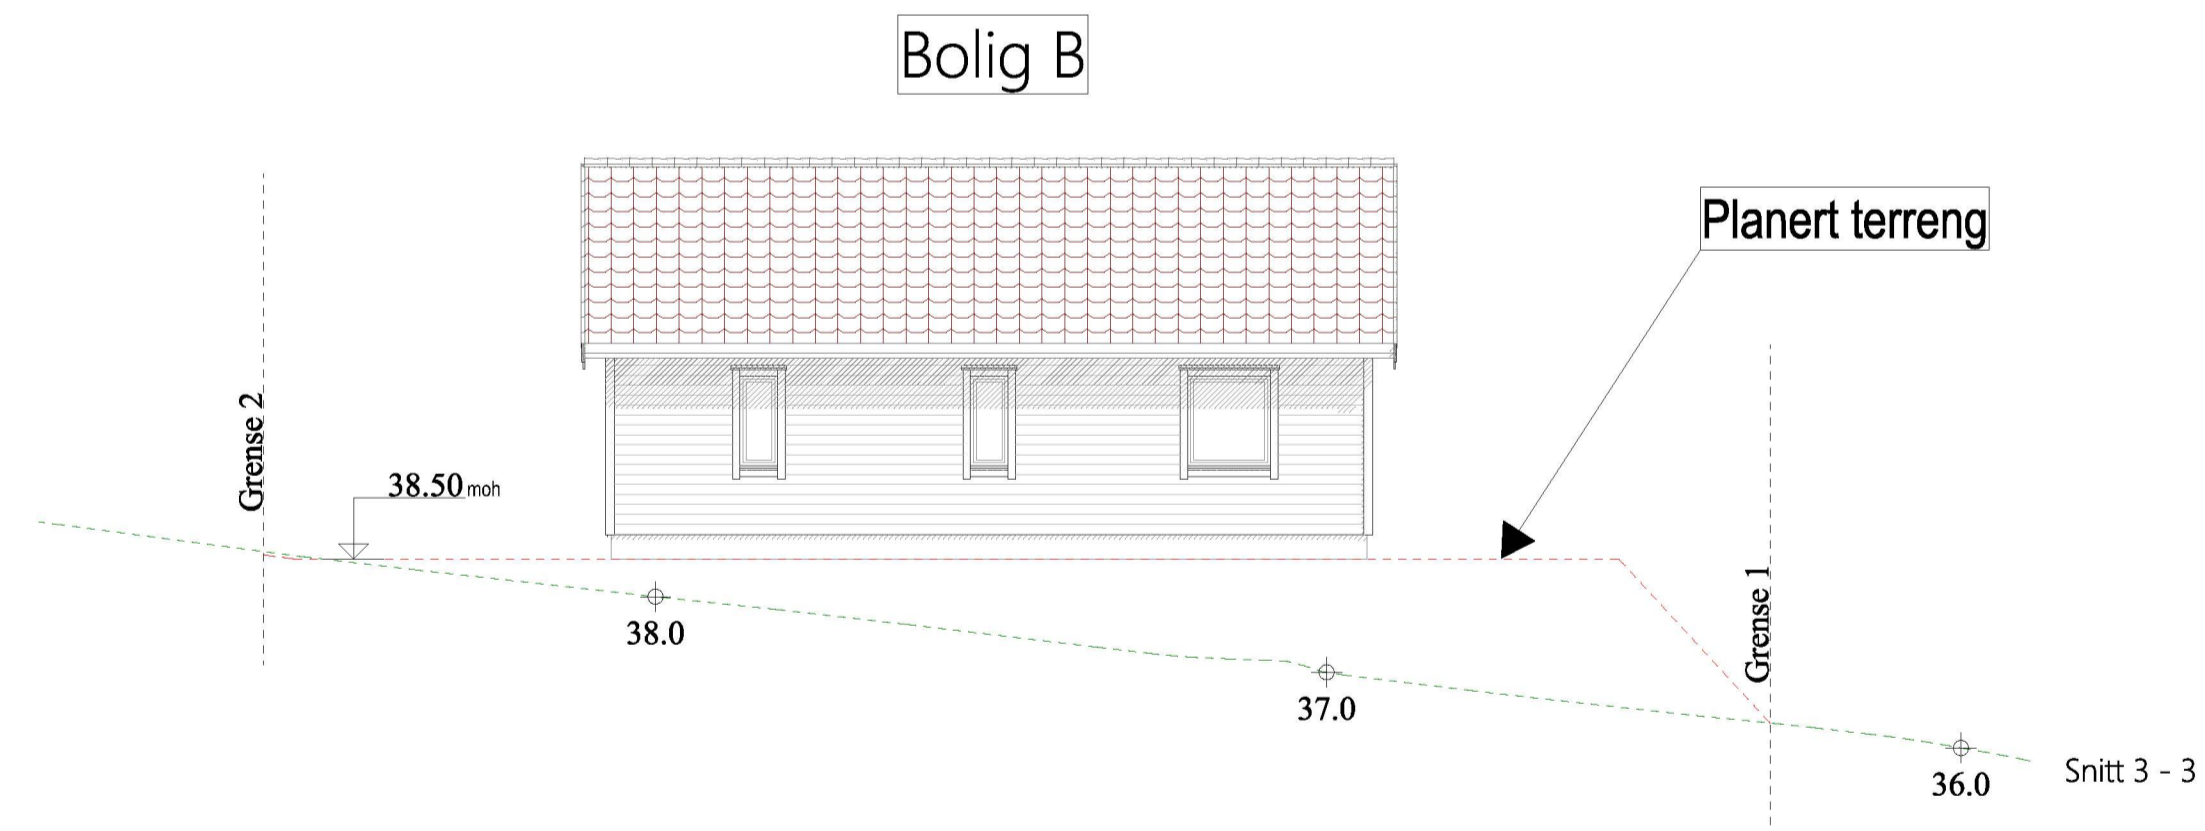

# Fasade Sør-Vest

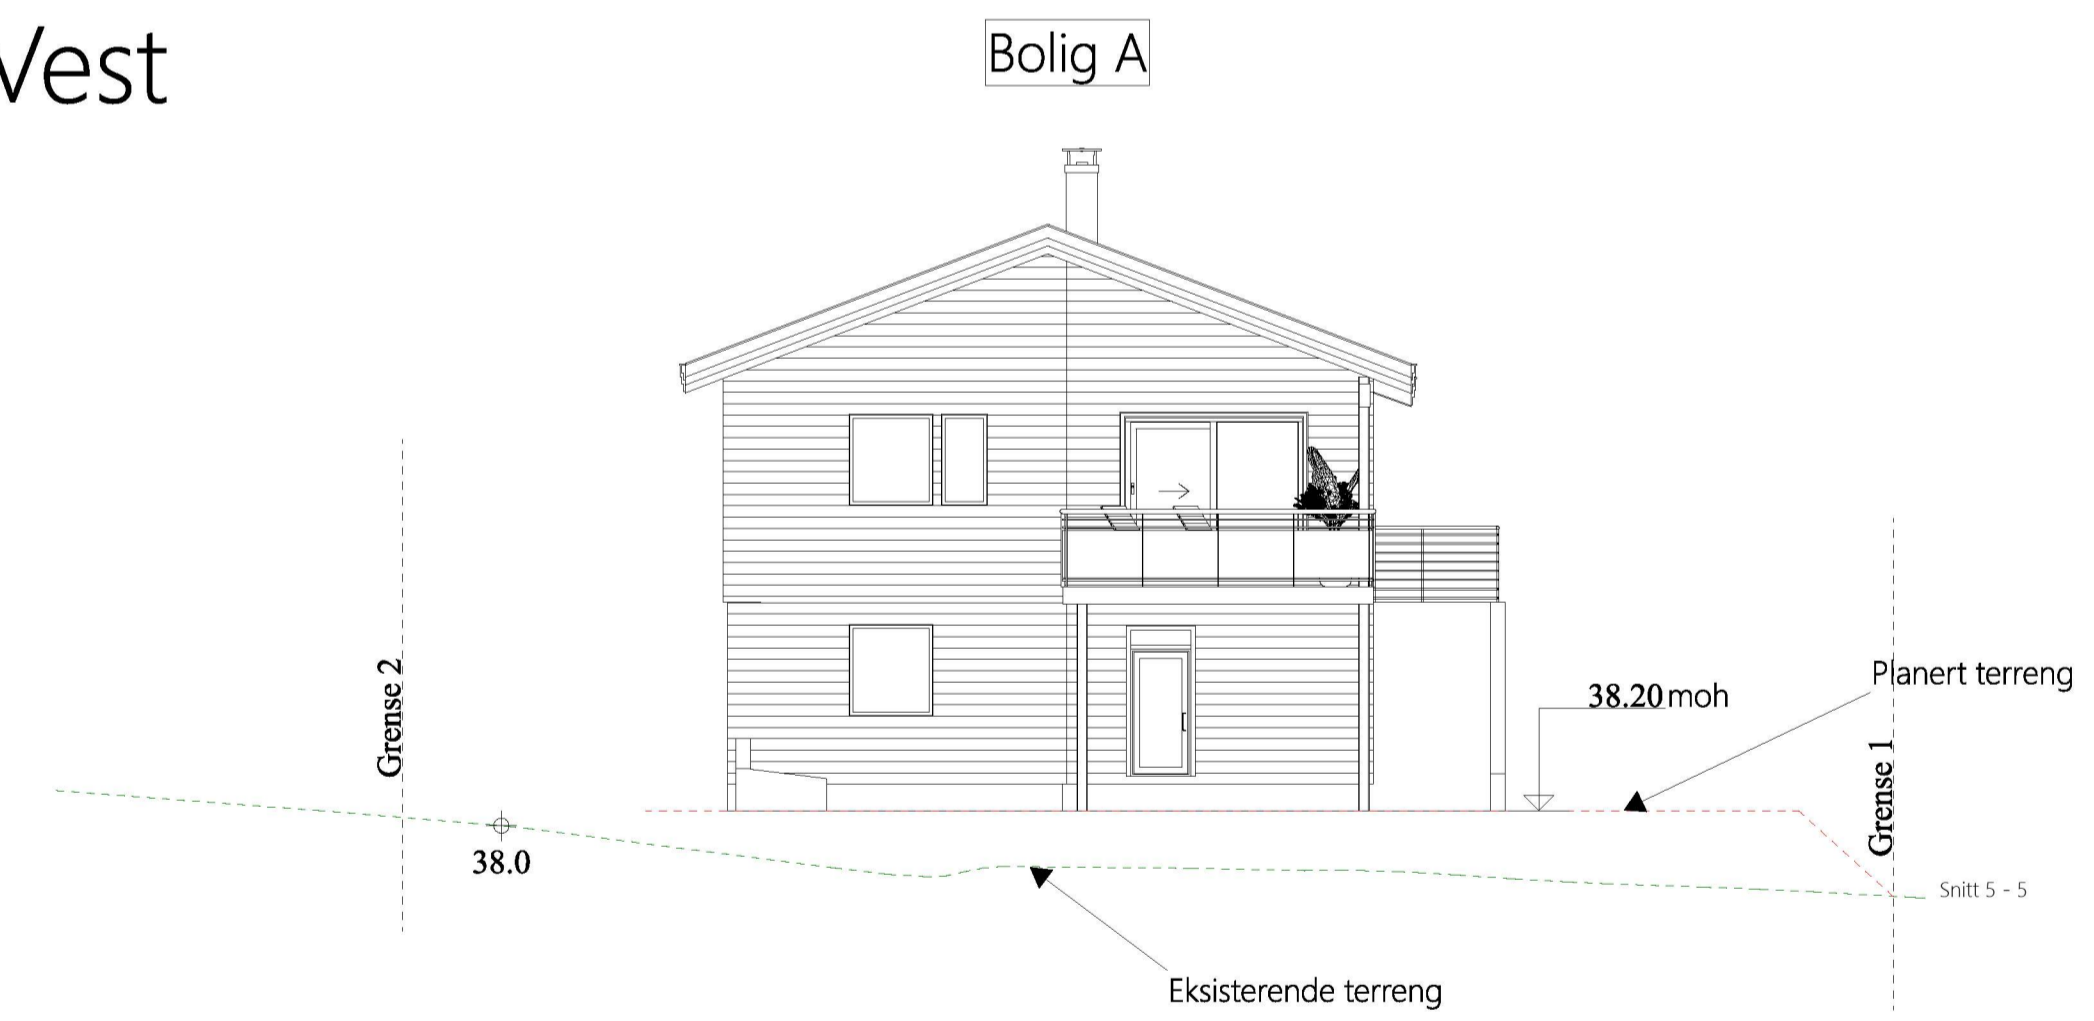

# Fasade Nord-Øst

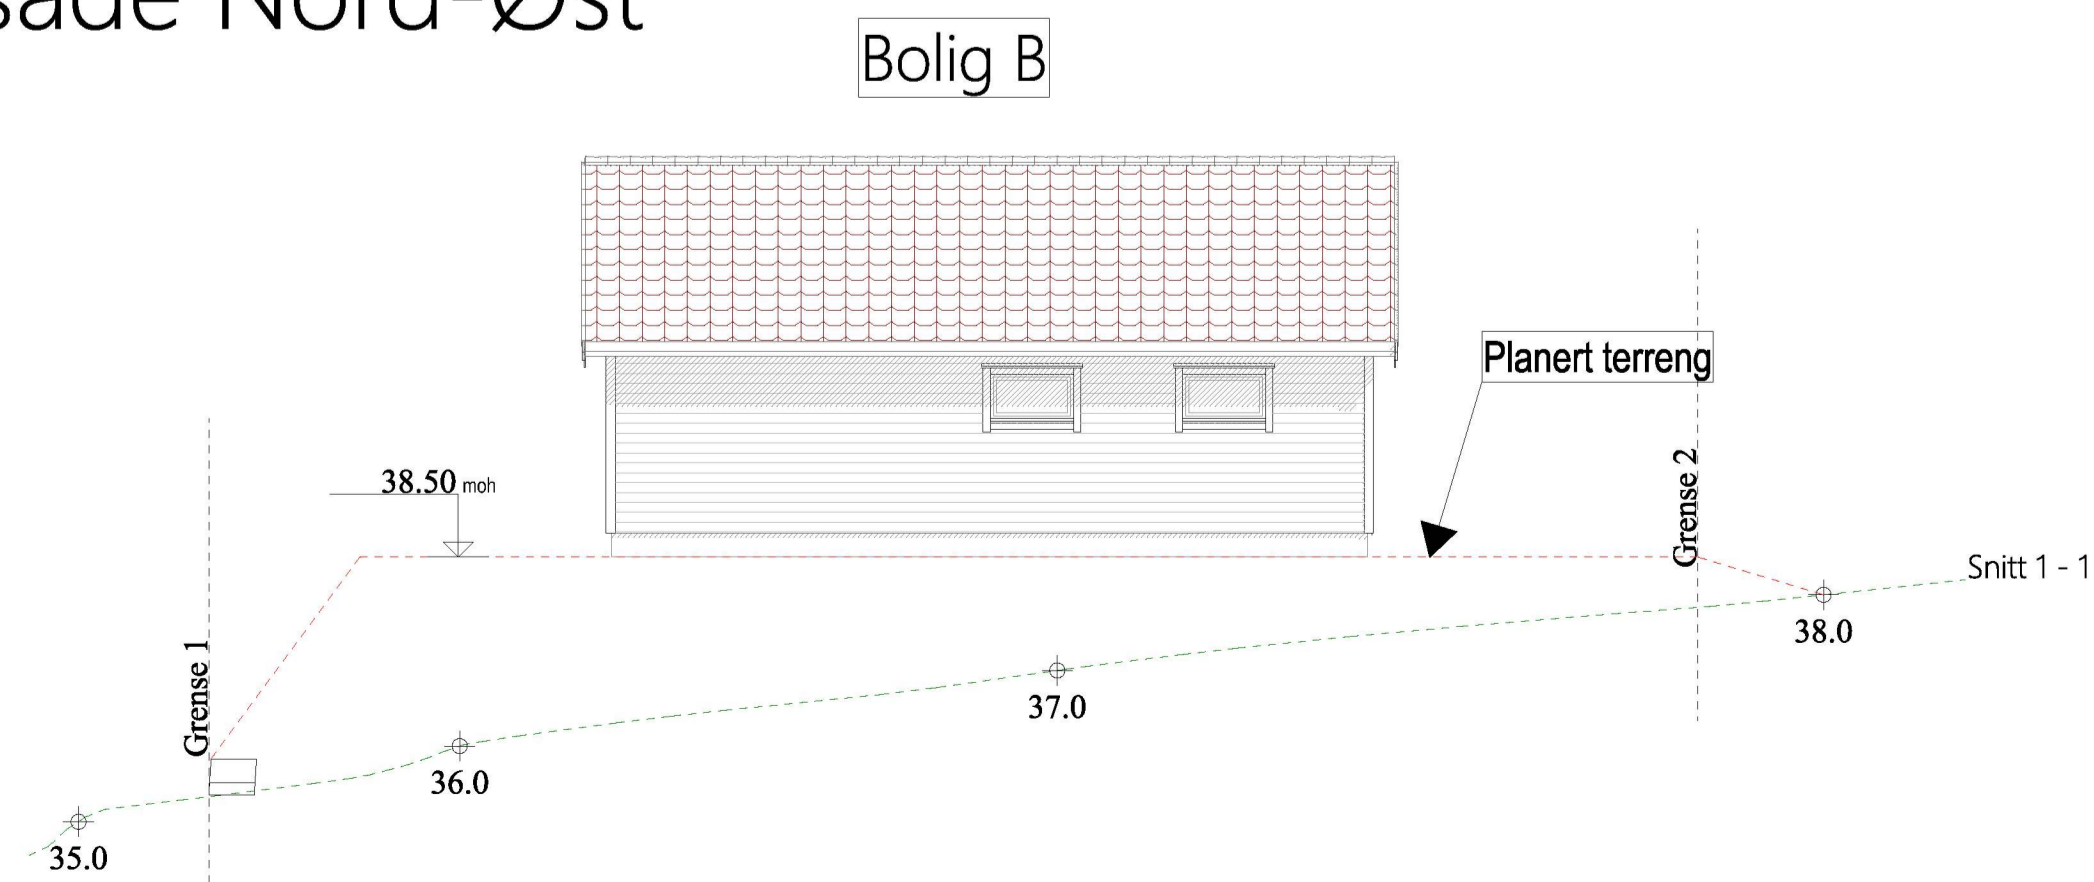

# Fasade Nord-Øst

