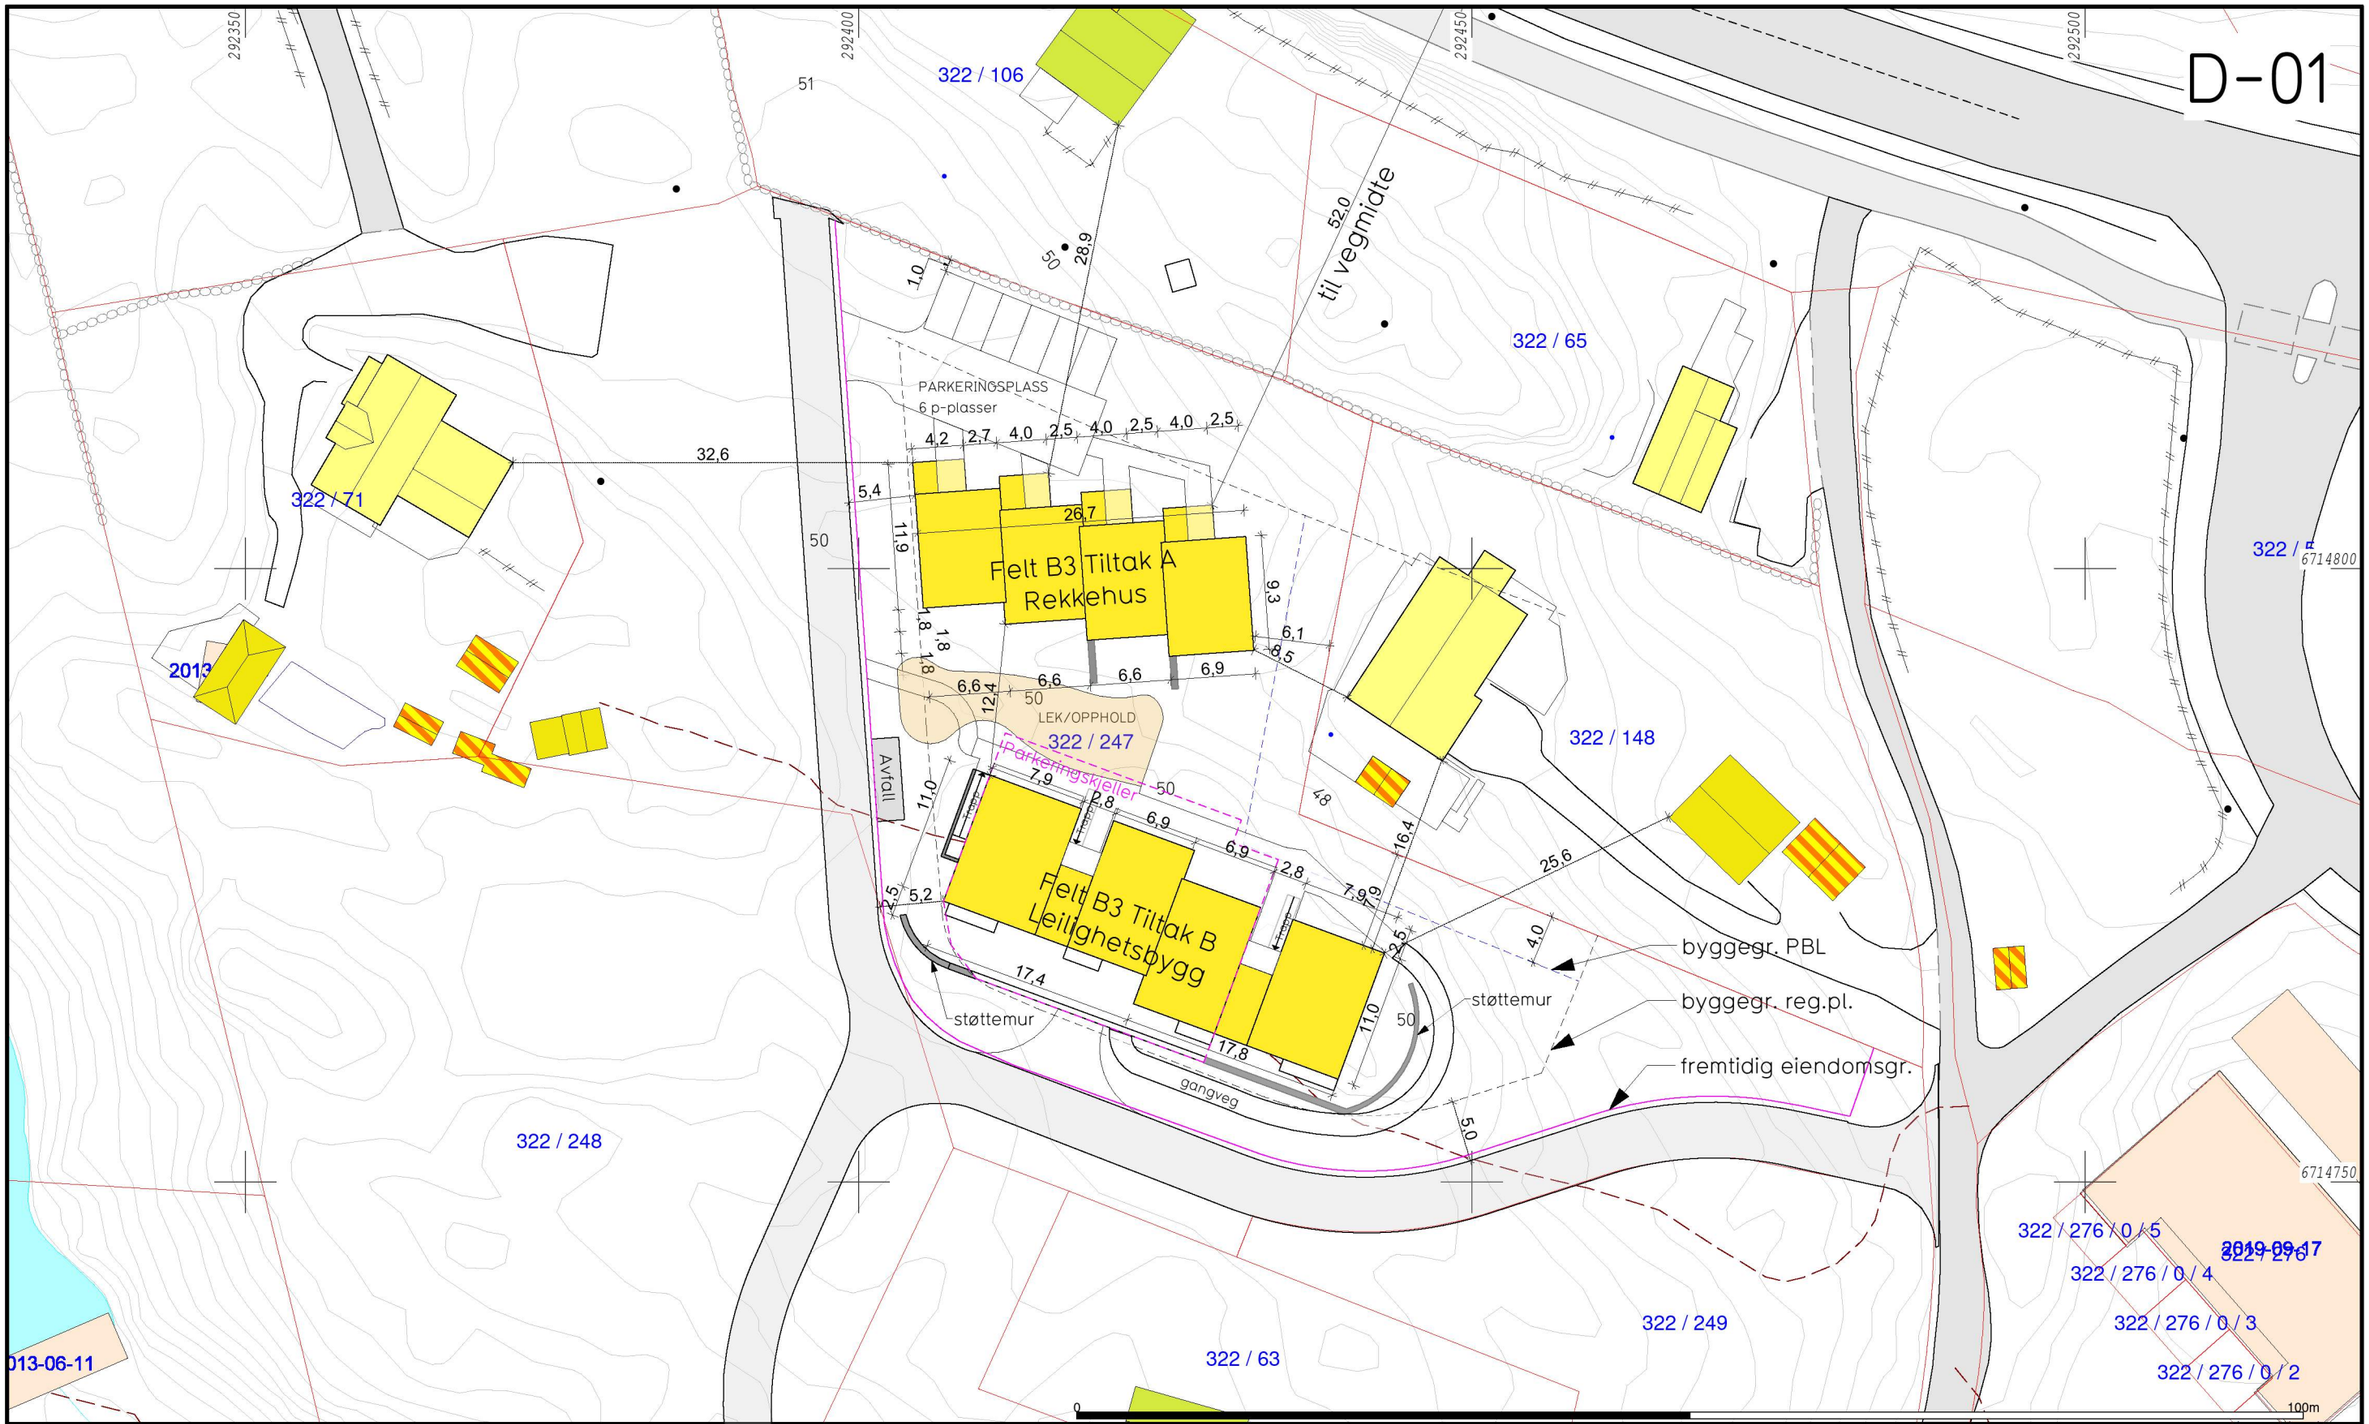

- Målte Grenser
- Registrerte Grenser
- Udefinert grenser
- Terrengmålte grense
- Konstruert grensepunkt
- Bolig
- Bustad m/leilighet
- Våningshus
- Større bustader
- Hytte/feriehus
- Garasje/uthus
- Industri/lager
- Andre bygg

Prosjekt: Sveåsen Tilleggsopplysninger B3	Tiltakshaver: Sveåsen AS			Gnr/Bnr: 322/247	
Fase: Byggemelding	Dato: 20.05.2022	Prosjekt nr: 2104	Tegner: SFV	Kontr: MAA	Ansv: AB
Tegning: Situasjonsplan B3	Tegningsnr: D-01	Mål: A3/1:500,			

EN TIL EN ARKITEKTER
55 30 48 80 www.entilen-arkitekter.no

Alver kommune
Kart og Oppmåling

Eiendomskart

Dato: 2022.05.19
Sign: lito

G.nr.322 B.nr.247

N

Målestokk 1:500