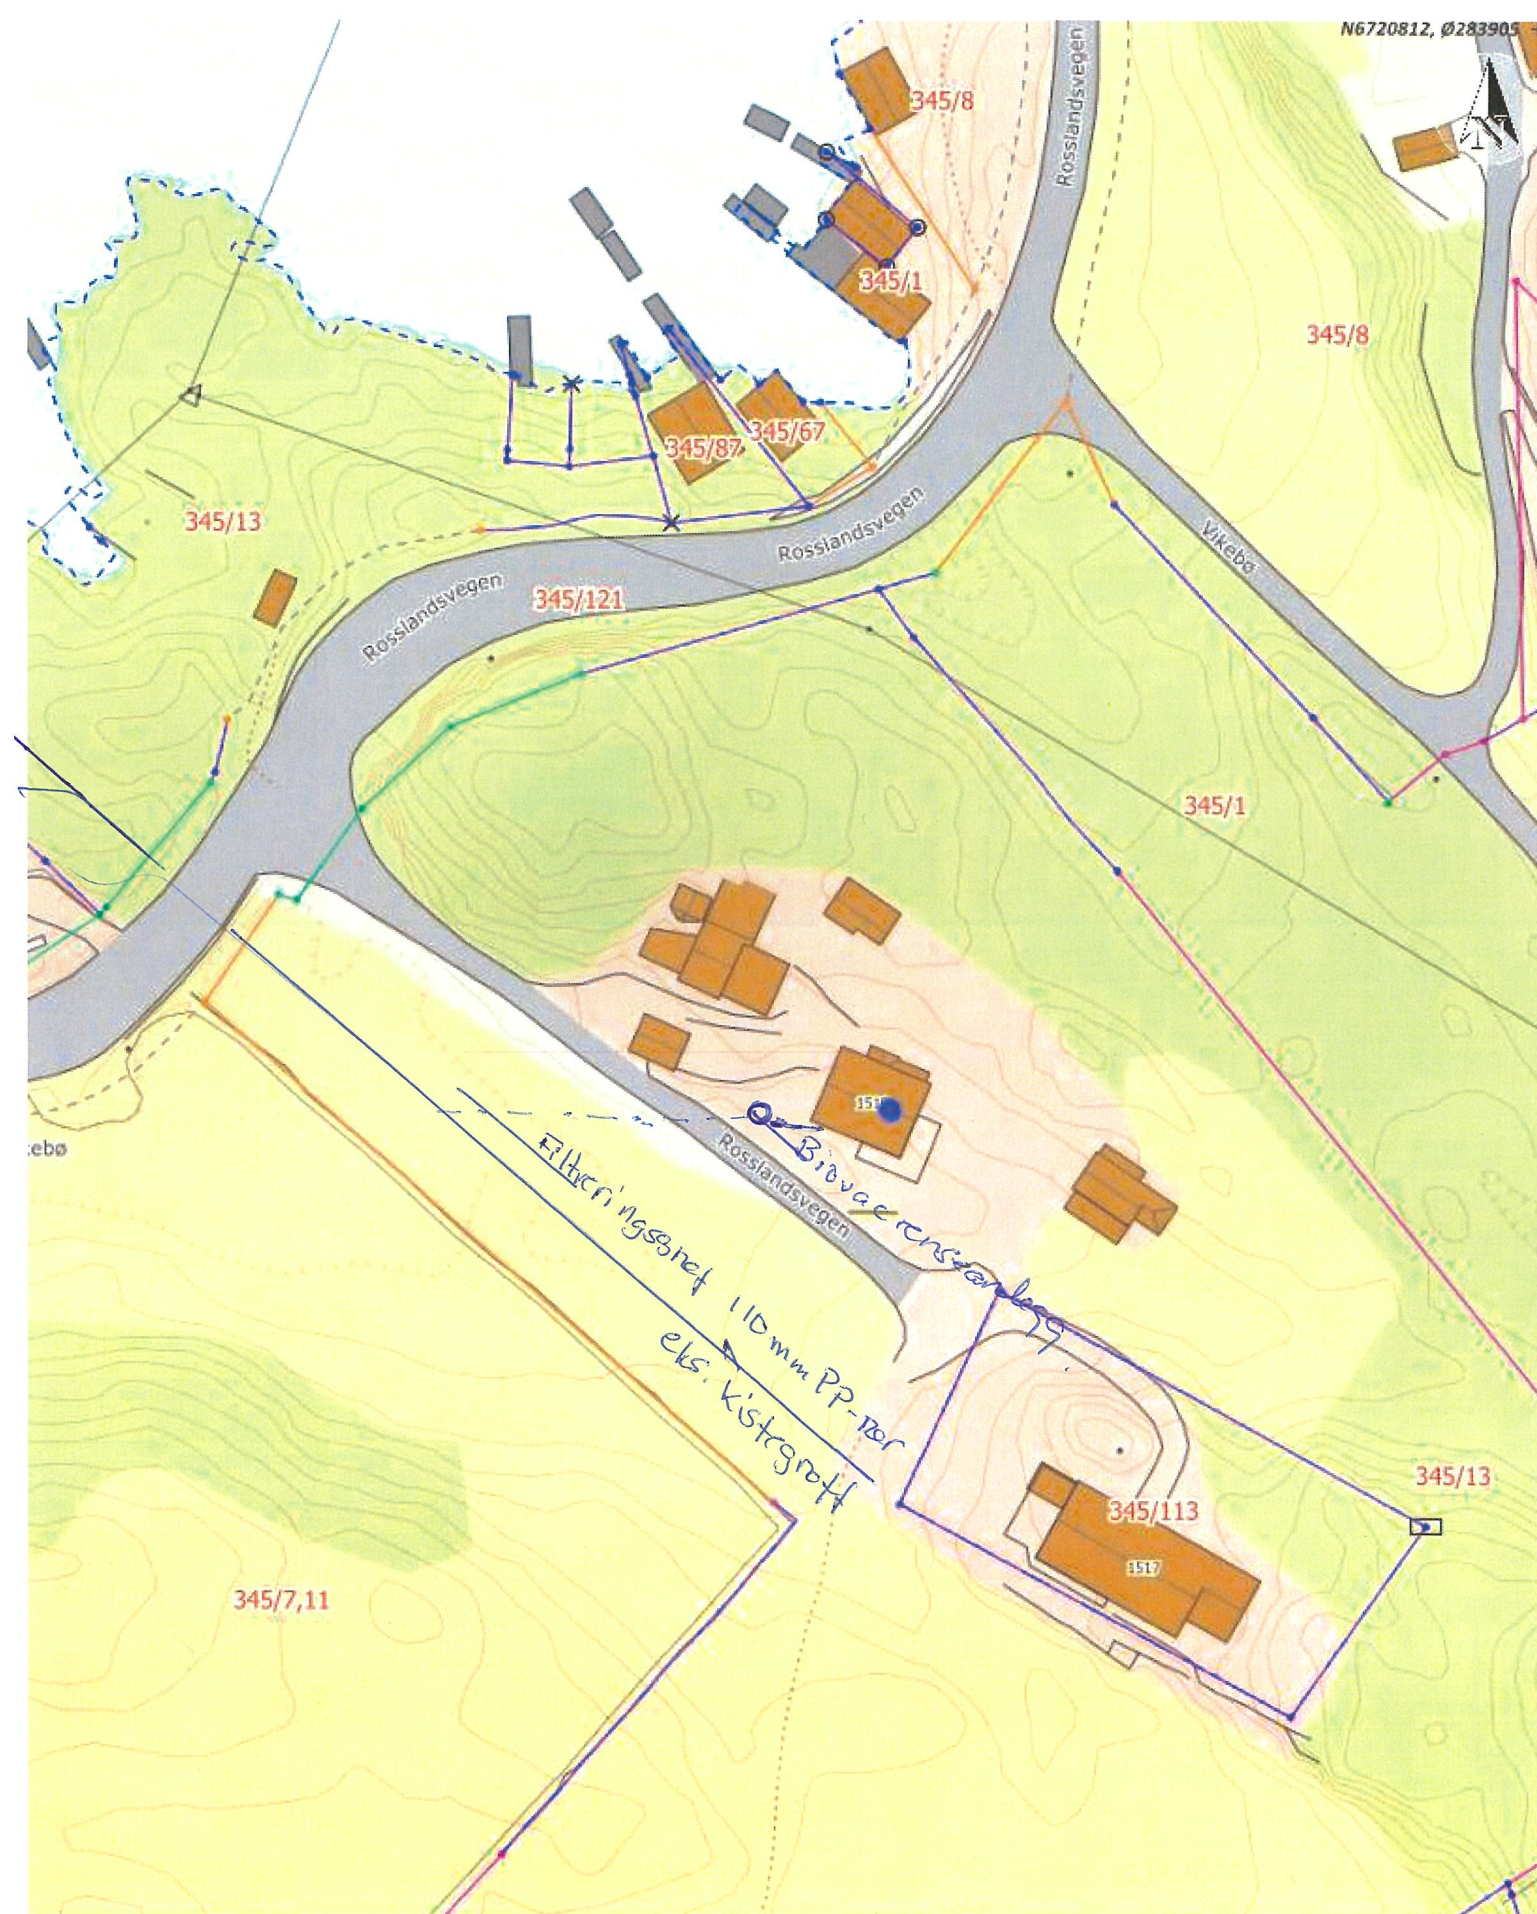


**Situasjonskart -**

Ole Bendik Vikebø, Rosslandsvegen 1519. 5917  
Rossland Gnr. 345 Br. 13  
Søknad om nedsetting av Biovac Renseanlegg

**NHdigi.no**

Dato: 24-03-2022

Målestokk: 1:750

15m