



Prosjektnr. 2021200	Dato opprettet 16.03.2022
Type tegning Fasade Nord og Vest eksisterende	Revisjon nr. -

E-5

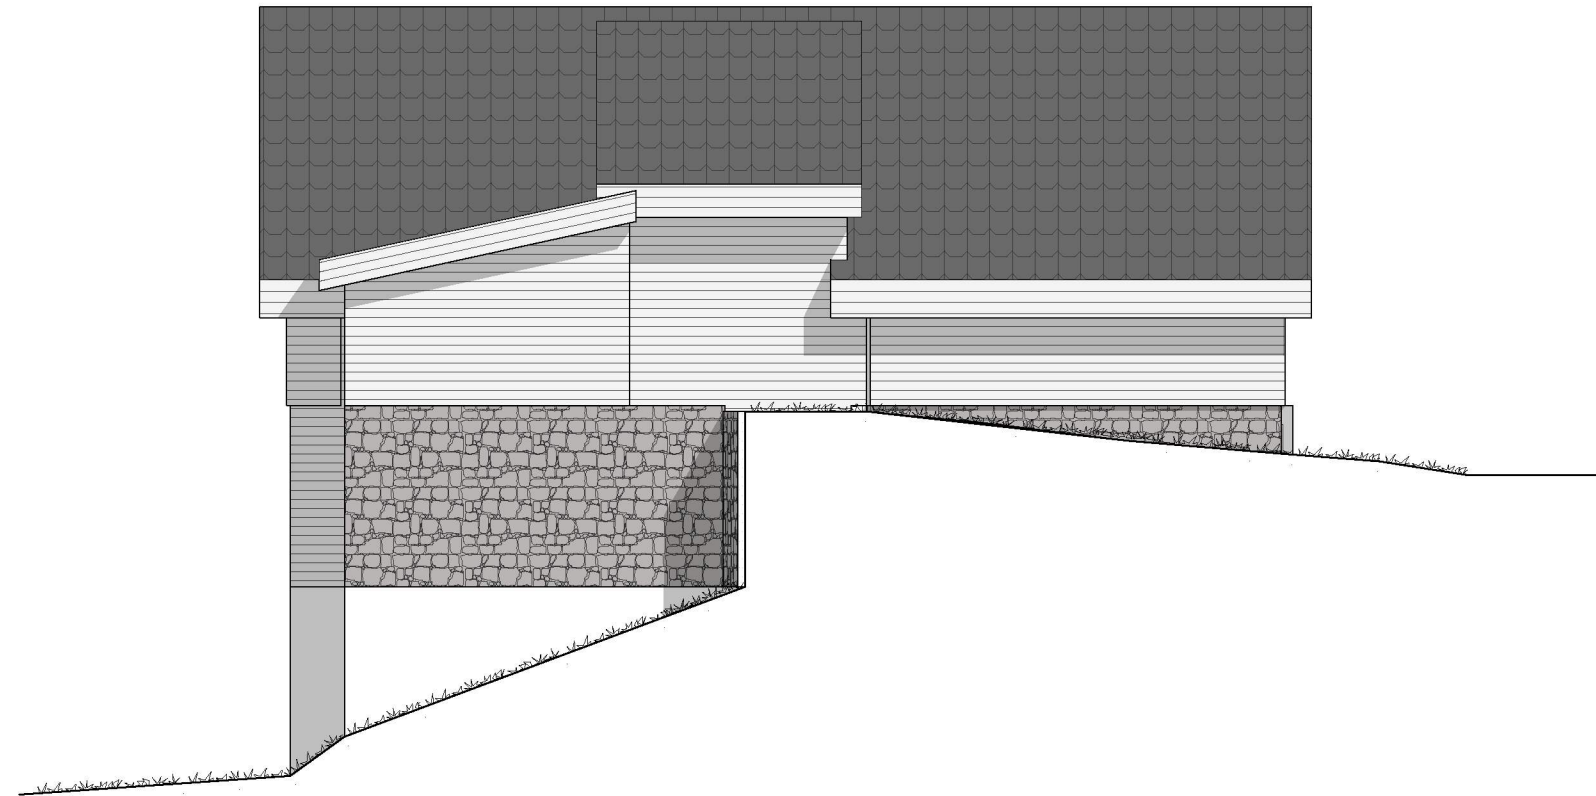

1:100 Fasade Vest

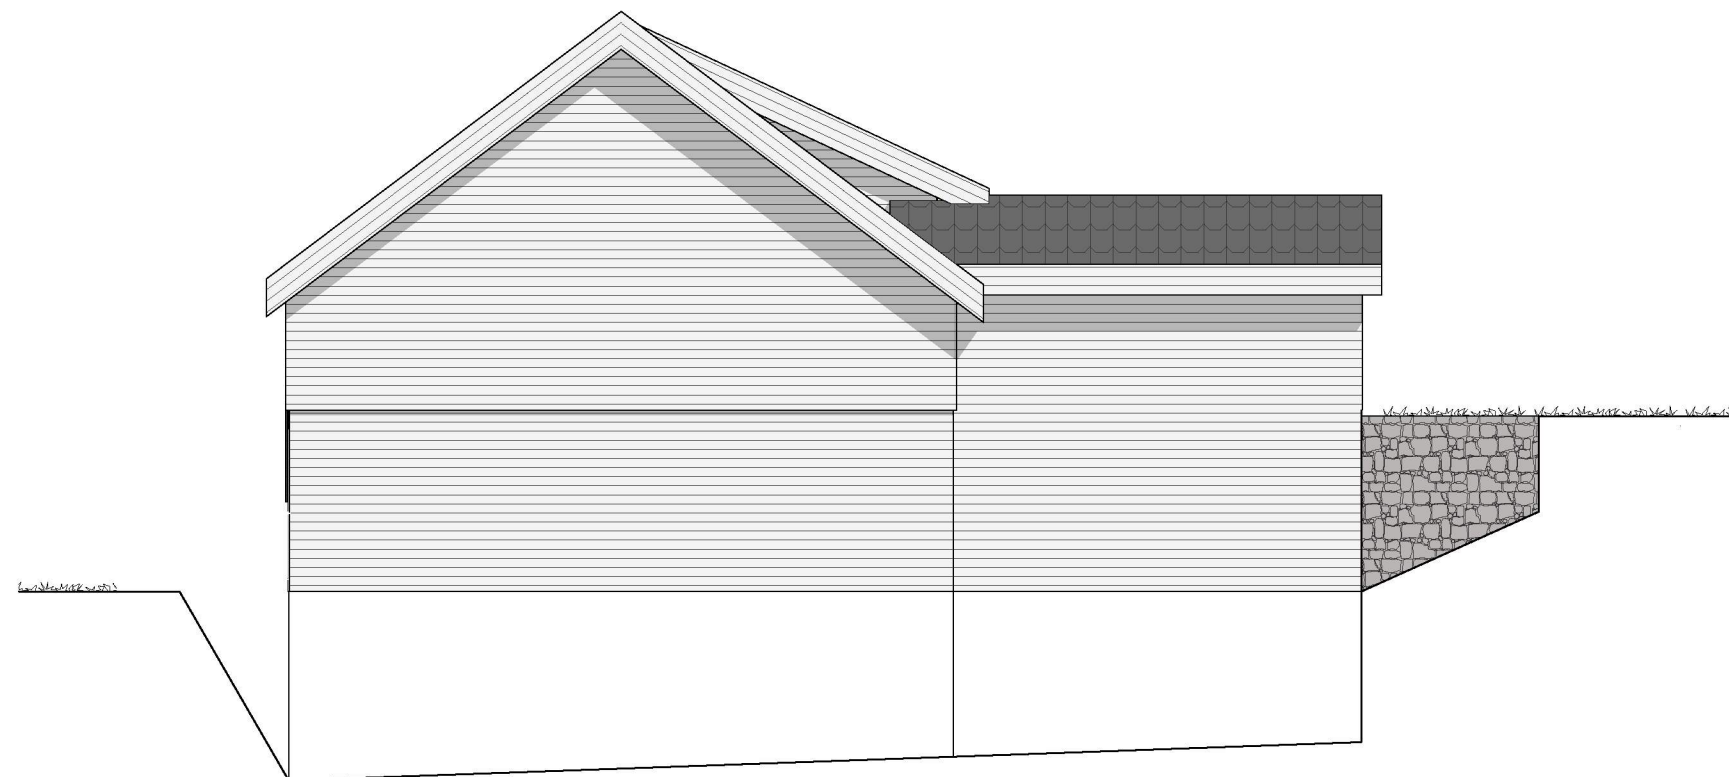

1:100 Fasade Nord

Revisjoner

Rev	Beskrivelse	Dato	Sign
-----	-------------	------	------

Fase
Søknadstegninger



Tiltakshaver
Tor H. Halvorsen
Sign. KSN
Dato 30.03.2022

Prosjekt
Bruksendring -
125/10 Kjeilen Indre
Alver Kommune
Kontroll MBH
Dato 30.03.2022

Tegningsnr.:
2021200A40-1
Målestokk
1:100

Kundenr.:
101471
Format
A3

Type tegning:
Fasade Nord og Vest eksisterende

I HENHOLD TIL LOVVERK ER DENNE TEGNINGEN ARKOCONSULT AS SIN EIENDOM. DENNE TEGNINGEN KAN IKKE BLI BRUKT, OFFENTLIGGJORT ELLER GIS VIDERE TIL TREDJEPART UTEN VÅRT SKRIFTLIGE SAMTYKKE. OVERTREDELSE AV DETTE KAN FØRE TIL SØKSMÅL. OBS! TEGNINGEN KAN PRINTES I FEIL SKALA. IKKE TA MÅL DIREKTE PÅ TEGNING. BRUK KUN OPPGITTE MÅL.